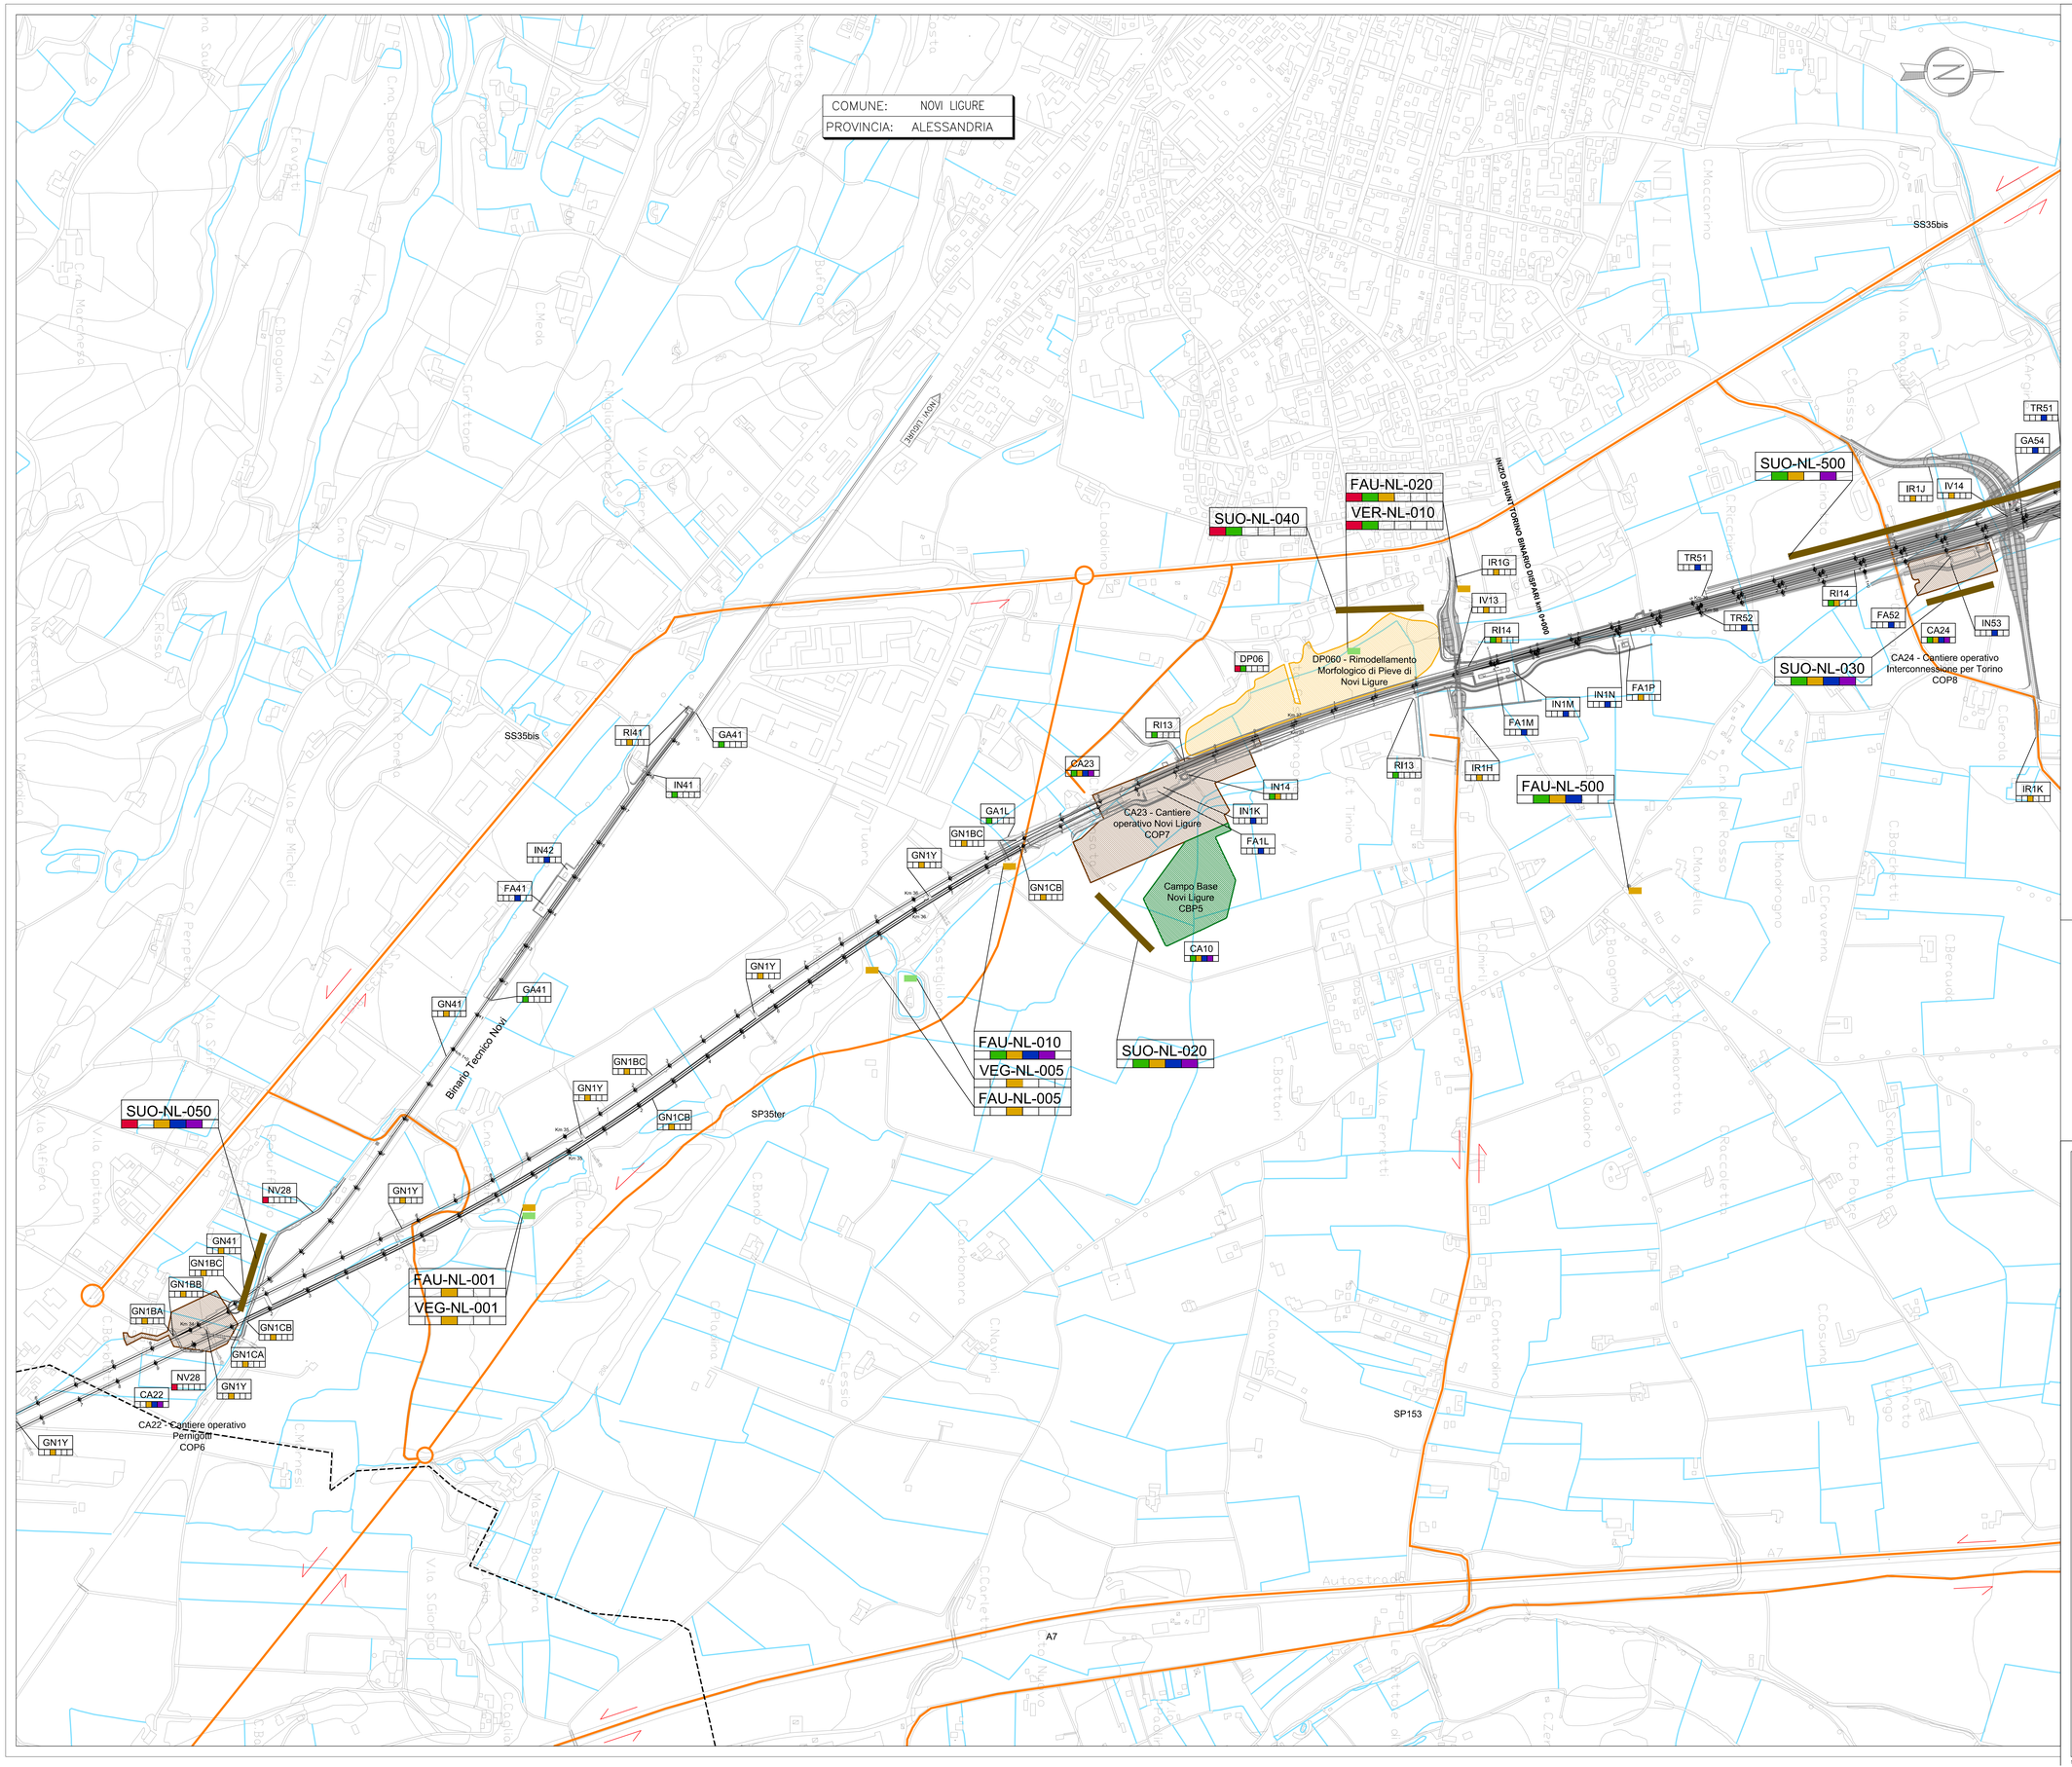


# LEGENDA

## Cantierizzazione

- Cantieri di Armamento
- Cantiere Operativo (C.O.L. = LIGURIA; C.O.P. = PIEMONTE; C.O.V. = VIABILITA')
- Cantiere Base (C.B.L. = LIGURIA; C.B.P. = PIEMONTE)
- Cantiere di Servizio (C.S.L. = LIGURIA; C.S.P. = PIEMONTE)
- Siti di Destinazione
- Viabilità Impegnata
- Direzione di percorrenza
- Tracciato ferroviario

## Attribuzione delle WBS e dei Punti di Monitoraggio, ai lotti costruttivi

**WBS:**

NV09

**Punti di monitoraggio:**

ATM-GE-080

- **Lotto 1**
- **Lotto 2**
- **Lotto 3**
- **Lotto 4**
- **Lotto 5**
- **Cantieri di linea**

Forma della Codifica: XXX - YY - nnn

XXX = Ambito Monitorato (3 lettere; 1 per l'ambiente idrico);

YY = Comune (2 lettere);

nnn = Numerazione Progressiva

| Comune | Sigla | Comune | Sigla |
|---|---|---|---|
| Alessandria | **AL** | Isola del Cantone | **IS** |
| Arquata Scrivia | **AR** | Ne | **NE** |
| Campomorone | **CM** | Novi Ligure | **NL** |
| Carrosio | **CA** | Pozzolo Formigaro | **PF - PO** |
| Ceranesi | **CE** | Ronco Scrivia | **RS** |
| Cairo Montenotte | **CR** | Serravalle Scrivia | **SS** |
| Fraconalto | **FR** | Tortona | **TR - TO** |
| Gavi | **GA** | Voltaggio | **VO** |
| Genova | **GE** | Villavernia | **VV** |

| Ambito Monitorato | Codifica Ambito |
|---|---|
| Suolo | SUO |
| Vegetazione e flora - Naturale e Semi-naturale | VEG |
| Vegetazione e flora - Aree di Ripristino Vegetazionale | VER |
| Fauna e habitat | FAU |




COMMITTENTE:

RFI RETE FERROVIARIA ITALIANA
GRUPPO FERROVIE DELLO STATO ITALIANE

ALTA SORVEGLIANZA:

ITALFERR
GRUPPO FERROVIE DELLO STATO ITALIANE

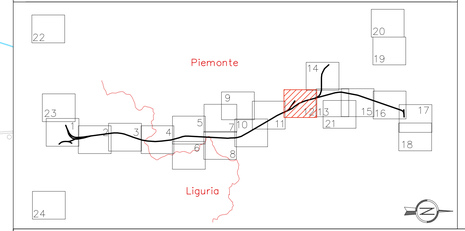GENERAL CONTRACTOR:

COCIV Consorzio Collegamenti Integrati Veloci

INFRASTRUTTURE FERROVIARIE STRATEGICHE DEFINITE DALLA LEGGE OBIETTIVO N.443/01

TRATTA A.V./A.C. TERZO VALICO DEI GIOVI
PROGETTO ESECUTIVO

# PIANO DI MONITORAGGIO AMBIENTALE

In ottemperanza alle prescrizioni DVA-2014-0021283 del 27/06/2014 Lotto 1 e DVA -2014-0035438 del 30/10/2014 Lotto 2

Ubicazione punti e ambiti di monitoraggio componenti: Fauna, Suolo, Vegetazione
Tavola 12 di 24

| GENERAL CONTRACTOR | DIRETTORE LAVORI | SCALA: |
|---|---|---|
| Consorzio **Cociv** Ing. E. Pagani | | 1:5000 |

| COMMESSA | LOTTO | FASE | ENTE | TIPO DOC. | OPERA/DISCIPLINA | PROGR. | REV. |
|---|---|---|---|---|---|---|---|
| IG51 | 00 | E | CV | P5 | IM0000 | 062 | A |

PROGETTAZIONE:

| Rev. | Descrizione emissione | Redatto | Data | Verificato | Data | Approvato | Data | IL PROGETTISTA |
|---|---|---|---|---|---|---|---|---|
| A00 | Emissione in ottemperanza alle prescrizioni DVA-2014-0021283 del 27/06/2014, Lotto 1 e DVA- 2014-0035438 del 30/10/2014, Lotto 2 | Lande S.p.a. | 21/12/2015 | Lande S.p.a. | 21/12/2015 | COCIV | 21/12/2015 | |
| | | | | | | | | |
| | | | | | | | | |

n. Elab.

Nome File: IG51-00-E-CV-P5-IM00-00-062-A00

CUP: F81H92000000008

Scala di plot: 1:1