

LEGENDA

Cantierizzazione

- Cantieri di Armamento
- Cantiere Operativo (C.O.L. = LIGURIA; C.O.P. = PIEMONTE; C.O.V. = VIABILITA)
- Cantiere Base (C.B.L. = LIGURIA; C.B.P. = PIEMONTE)
- Cantiere di Servizio (C.S.L. = LIGURIA; C.S.P. = PIEMONTE)
- Siti di Destinazione
- Viabilità Impegnata
- Tracciato ferroviario
- Direzione di percorrenza

Attribuzione delle WBS e dei Punti di Monitoraggio, ai lotti costruttivi

WBS:



Punti di monitoraggio:



Forma della Codifica: XXX - YY - nnn


XXX - Ambito Monitorato (3 lettere: 1 per l'ambiente idrico);

YY - Comune (2 lettere);


nnn - Numerazione Progressiva

Comune	Sigla	Comune	Sigla
Alessandria	AL	Isola del Cantone	IS
Arquata Scrivia	AR	Ne	NE
Campomorone	CM	Novi Ligure	NL
Carrosio	CA	Pozzolo Formigaro	PF - PO
Ceranesi	CE	Ronco Scrivia	RS
Cairo Montenotte	CR	Serravalle Scrivia	SS
Fraconalto	FR	Tortona	TR - TO
Gavi	GA	Voltaggio	VO
Genova	GE	Villaveria	VV

Ambito Monitorato	Codifica Ambito
 Suolo	SUO
 Vegetazione e flora - Naturale e Semi-naturale	VEG
 Vegetazione e flora - Aree di Ripristino Vegetazionale	VER
 Fauna e habitat	FAU

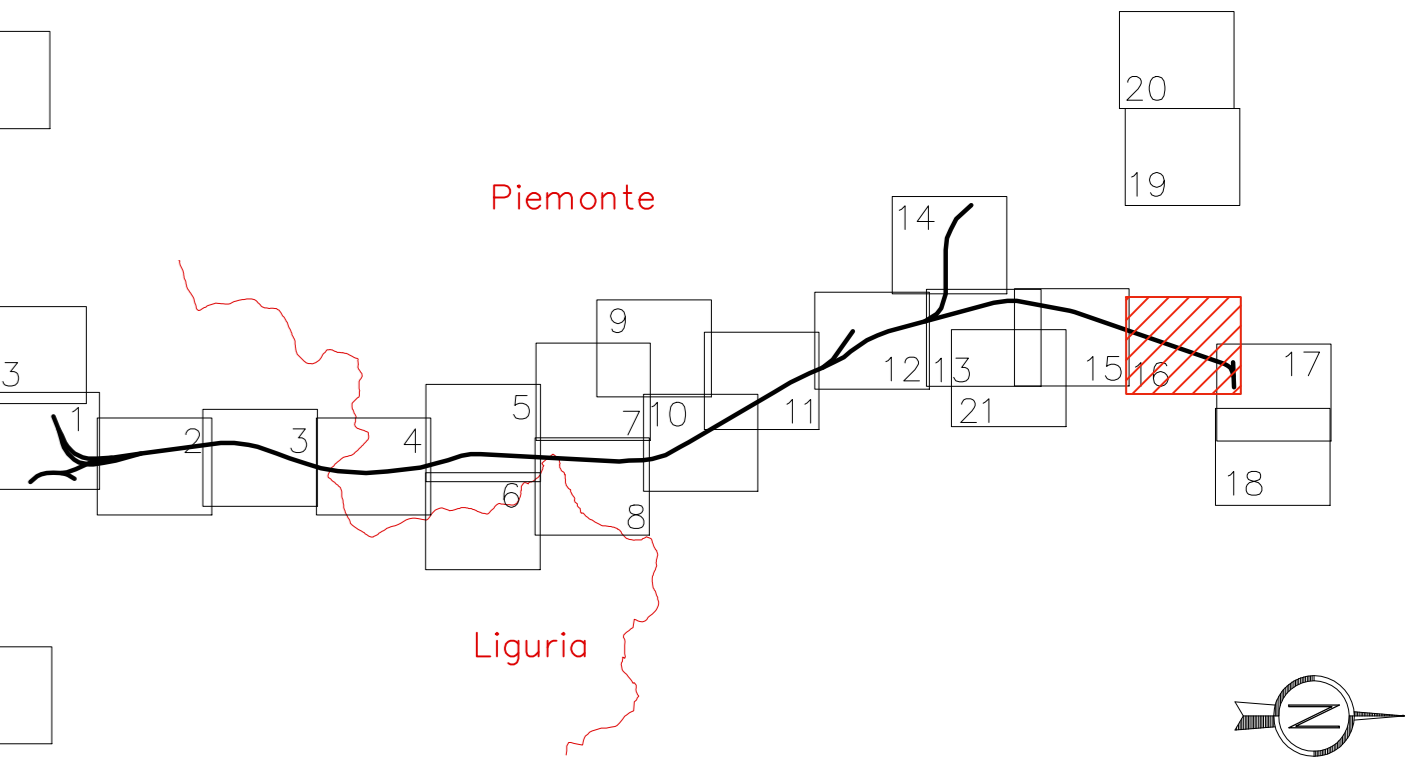

COMMITTENTE:


ALTA SORVEGLIANZA:


GENERAL CONTRACTOR:


INFRASTRUTTURE FERROVIARIE STRATEGICHE DEFINITE DALLA LEGGE OBIETTIVO N.443/01
 TRATTA A.V./A.C. TERZO VALICO DEI GIOVI
 PROGETTO ESECUTIVO

PIANO DI MONITORAGGIO AMBIENTALE
 In ottemperanza alle prescrizioni DVA-2014-0021283 del 27/06/2014 Lotto 1 e DVA -2014-0035438 del 30/10/2014 Lotto 2
 Ubicazione punti e ambiti di monitoraggio componenti: Fauna, Suolo, Vegetazione
 Tavola 16 di 24

GENERAL CONTRACTOR		DIRETTORE LAVORI		SCALA:			
Cociv Ing. E. Pagani				1:5000			
COMMESSA	LOTTO	FASE	ENTE	TIPO DOC.	OPERADISCIPLINA	PROG.	REV.
IG51	00	E	CV	P5	IM0000	066	A
PROGETTAZIONE							
Rev.	Descrizione emissione	Redatto	Data	Verificato	Data	Approvato	Data
AD	Emissione in ottemperanza alle prescrizioni DVA-2014-0021283 del 27/06/2014, Lotto 1 e DVA -2014-0035438 del 30/10/2014, Lotto 2	Ing. E. Pagani	21/12/2015	Ing. E. Pagani	21/12/2015	COCIV	21/12/2015

COMUNE: TORTONA
 PROVINCIA: ALESSANDRIA

