

# LEGENDA

## Cantierizzazione

- Cantieri di Armamento
- Cantiere Operativo (C.O.L. = LIGURIA; C.O.P. = PIEMONTE; C.O.V. = VIABILITÀ)
- Cantiere Base (C.B.L. = LIGURIA; C.B.P. = PIEMONTE)
- Cantiere di Servizio (C.S.L. = LIGURIA; C.S.P. = PIEMONTE)
- Siti di Destinazione
- Viabilità Impegnata
- Direzione di percorrenza
- Tracciato ferroviario


## Attribuzione delle WBS e dei Punti di Monitoraggio, ai lotti costruttivi

- WBS:**
- NV09
  - Lotto 1
  - Lotto 2
  - Lotto 3
  - Lotto 4
  - Lotto 5
  - Cantieri di linea
- Punti di monitoraggio:**
- ATM-GE-080**

Forma della Codifica: XXX - YY - nnn  
 XXX - Ambito Monitorato (3 lettere: 1 per l'ambiente idrico);  
 YY - Comune (2 lettere);  
 nnn - Numerazione Progressiva

Comune	Sigla	Comune	Sigla
Alessandria	AL	Isola del Cantone	IS
Arquata Scrivia	AR	Ne	NE
Campomorone	CM	Novi Ligure	NL
Carrosio	CA	Pozzolo Formigaro	PF - PO
Ceranesi	CE	Ronco Scrivia	RS
Cairo Montenotte	CR	Serravalle Scrivia	SS
Fraconalto	FR	Tortona	TR - TO
Gavi	GA	Voltaggio	VO
Genova	GE	Villaveria	VV

Ambito Monitorato	Codifica Ambito
<span style="display: inline-block; width: 10px; height: 10px; background-color: #2980b9; border: 1px solid black; margin-right: 5px;"></span> Suolo	SUO
<span style="display: inline-block; width: 10px; height: 10px; background-color: #27ae60; border: 1px solid black; margin-right: 5px;"></span> Vegetazione e flora - Naturale e Semi-naturale <span style="display: inline-block; width: 10px; height: 10px; background-color: #2980b9; border: 1px solid black; margin-right: 5px;"></span> Vegetazione e flora - Aree di Ripristino Vegetazionale	VEG VER
<span style="display: inline-block; width: 10px; height: 10px; background-color: #27ae60; border: 1px solid black; margin-right: 5px;"></span> Fauna e habitat	FAU

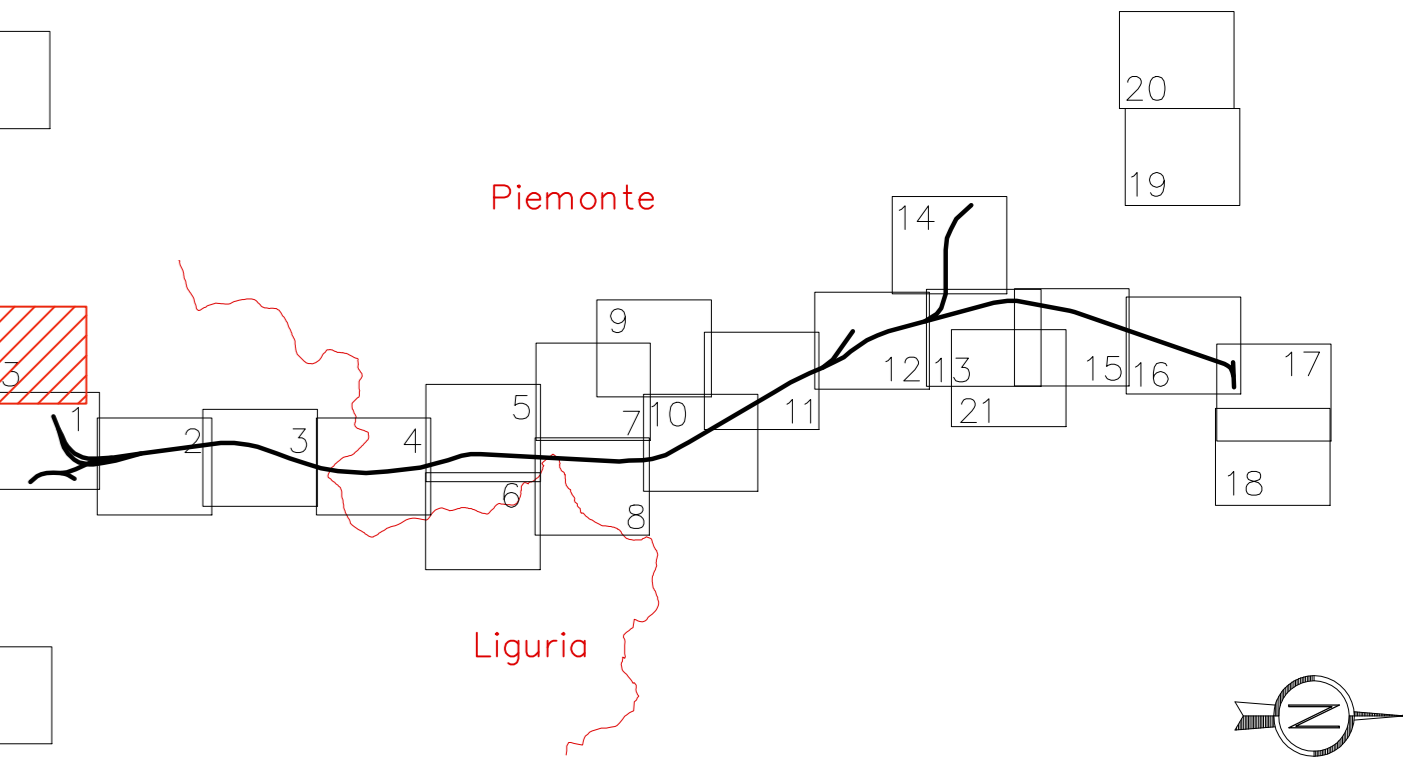

**COMMITTENTE:**

**ALTA SORVEGLIANZA:**

**GENERAL CONTRACTOR:**

**INFRASTRUTTURE FERROVIARIE STRATEGICHE DEFINITE DALLA LEGGE OBIETTIVO N.443/01**

**TRATTA A.V./A.C. TERZO VALICO DEI GIOVI**

**PROGETTO ESECUTIVO**

**PIANO DI MONITORAGGIO AMBIENTALE**

In ottemperanza alle prescrizioni DVA-2014-0021283 del 27/06/2014 Lotto 1 e DVA -2014-0035438 del 30/10/2014 Lotto 2

Ubicazione punti e ambiti di monitoraggio componenti: Fauna, Suolo, Vegetazione

Tavola 23 di 24

GENERAL CONTRACTOR		DIRETTORE LAVORI		SCALA:
Consorzio <b>Cociv</b> Ing. E. Pagani				1:5000
COMMESSA	LOTTO	FASE	ENTE	TIPO DOC
IG51	00	E	CV	P5
OPERADISCIPLINA		PROGE	REV.	
IM00000		073	A	

Rev.	Descrizione emissione	Redatto	Data	Verificato	Data	Approvato	Data	IL PROGETTISTA
A00	Emissione in ottemperanza alle prescrizioni DVA-2014-0021283 del 27/06/2014, Lotto 1 e DVA -2014-0035438 del 30/10/2014, Lotto 2		21/12/2015		21/12/2015		21/12/2015	

COMUNE: GENOVA  
 PROVINCIA: GENOVA

Pian di Carlo

Svincolo Genova Pegli

VEG-GE-010  
 VER-GE-010  
 FAU-GE-010

DP91

SUO-GE-010

DP91 - Cava Vecchie Fornaci

PORTO PETROLI