

**LEGENDA**

- Cantierizzazione**
- Cantieri di Armamento
  - Cantiere Operativo (C.O.L. = LIGURIA; C.O.P. = PIEMONTE; C.O.V. = VIABILITÀ)
  - Cantiere Base (C.B.L. = LIGURIA; C.B.P. = PIEMONTE)
  - Cantiere di Servizio (C.S.L. = LIGURIA; C.S.P. = PIEMONTE)
  - Siti di Destinazione
  - Viabilità Impegnata
  - Direzione di percorrenza
  - Tracciato ferroviario


**Atribuzione delle WBS e dei Punti di Monitoraggio, ai lotti costruttivi**

- WBS:**
- NV09
  - Lotto 1
  - Lotto 2
  - Lotto 3
  - Lotto 4
  - Lotto 5
  - Cantieri di linea
- Punti di monitoraggio:**
- ATM-GE-080**

Forma della Codifica: XXX - YY - nnn  
 XXX - Ambito Monitorato (3 lettere; 1 per l'ambito idrico);  
 YY - Comune (2 lettere);  
 nnn - Numerazione Progressiva

Comune	Sigla	Comune	Sigla
Alessandria	AL	Isola del Cantone	IS
Arquata Scrivia	AR	Ne	NE
Campomonte	CM	Novi Ligure	NL
Carrosio	CA	Pozzolo Formigaro	PF - PO
Ceranesi	CE	Ronco Scrivia	RS
Cairo Montenotte	CR	Serravalle Scrivia	SS
Fraconalto	FR	Tortona	TR - TO
Genova	GE	Voltaggio	VO
Genova	GE	Villaveria	VV

Ambito Monitorato	Codifica Ambito
<span style="color: green;">▲</span> Paesaggio	PAE
<span style="color: yellow;">—</span> Stato Fisico dei Luoghi	SFL

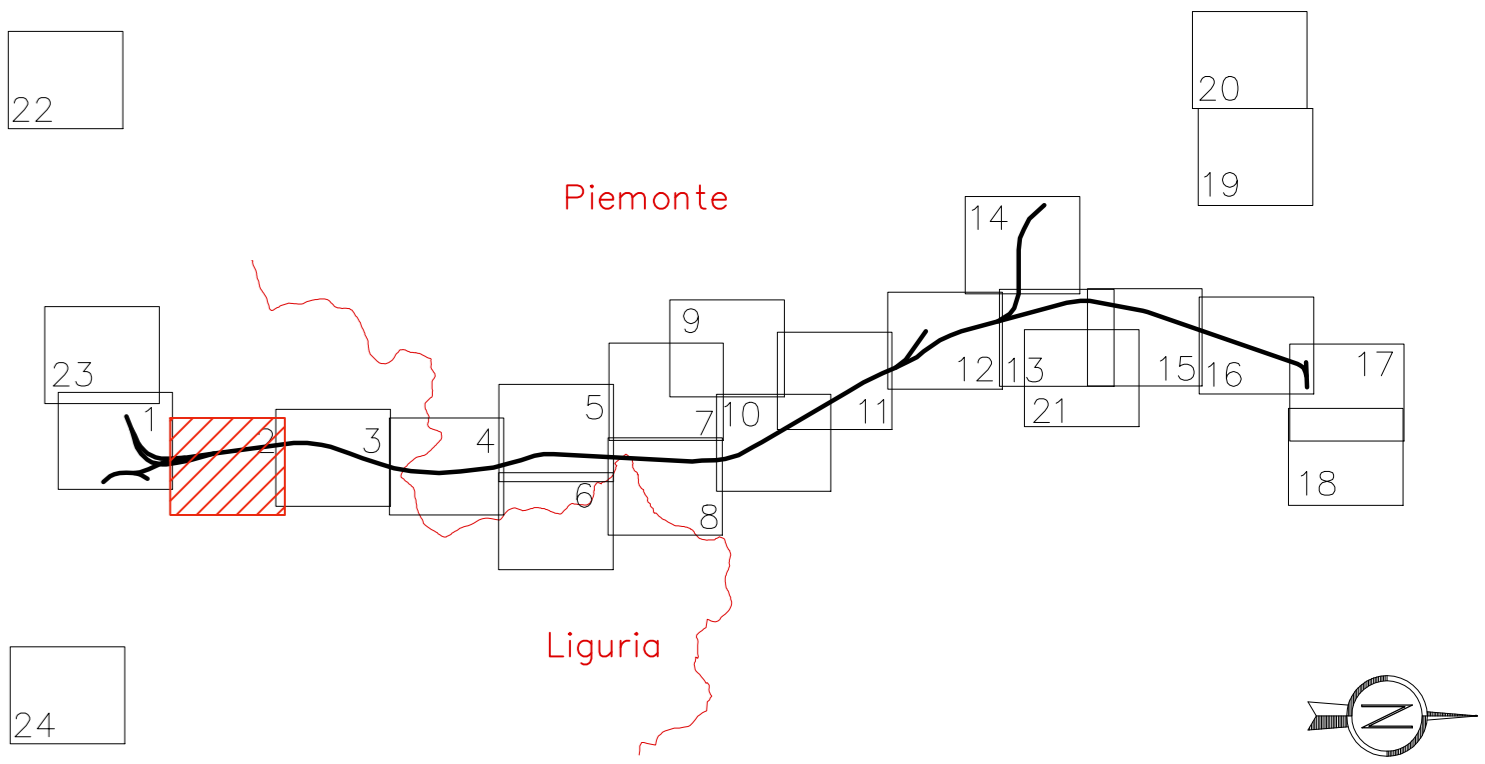

COMMITTENTE:

ALTA SORVEGLIANZA:

GENERAL CONTRACTOR:

INFRASTRUTTURE FERROVIARIE STRATEGICHE DEFINITE DALLA LEGGE OBIETTIVO N.443/01  
 TRATTA A.V./A.C. TERZO VALICO DEI GIOVI  
 PROGETTO ESECUTIVO

PIANO DI MONITORAGGIO AMBIENTALE  
 In ottemperanza alle prescrizioni DVA-2014-0021283 del 27/06/2014 Lotto 1 e DVA -2014-0035438 del 30/10/2014 Lotto 2  
 Componenti: Paesaggio, Stato Fisico dei Luoghi  
 Tavola 2 di 24

GENERAL CONTRACTOR		DIRETTORE LAVORI		SCALA:
Cociv Ing. E. Paganò				1:5000

COMMESSA	LOTTO	FASE	ENTE	TIPO DOC	OPERADISCIPLINA	PROG.	REV.
IG51	00	E	CV	P5	IM0000	076	A

