

**LEGENDA**

- Cantierizzazione**
- Cantieri di Armamento
  - Cantiere Operativo (C.O.L. = LIGURIA; C.O.P. = PIEMONTE; C.O.V. = VIABILITÀ)
  - Cantiere Base (C.B.L. = LIGURIA; C.B.P. = PIEMONTE)
  - Cantiere di Servizio (C.S.L. = LIGURIA; C.S.P. = PIEMONTE)
  - Siti di Destinazione
  - Viabilità Impegnata
  - Tracciato ferroviario
  - Direzione di percorrenza


**Attribuzione delle WBS e dei Punti di Monitoraggio, ai lotti costruttivi**

- WBS:**
- NV09
- Punti di monitoraggio:**
- ATM-GE-080**
- Lotto 1
  - Lotto 2
  - Lotto 3
  - Lotto 4
  - Lotto 5
  - Cantieri di linea

Forma della Codifica: XXX - YY - nnn  
 XXX - Ambito Monitorato (3 lettere; 1 per l'ambito idrico);  
 YY - Comune (2 lettere);  
 nnn - Numerazione Progressiva

Comune	Sigla	Comune	Sigla
Alessandria	AL	Isola del Cantone	IS
Arquata Scrivia	AR	Ne	NE
Campomorone	CM	Novi Ligure	NL
Carrosio	CA	Pozzolo Formigaro	PF - PO
Ceranesi	CE	Ronco Scrivia	RS
Cairo Montenotte	CR	Serravalle Scrivia	SS
Fraconalto	FR	Tortona	TR - TO
Gavi	GA	Voltaggio	VO
Genova	GE	Villaveria	VV

Ambito Monitorato	Codifica Ambito
<span style="color: green;">▲</span> Paesaggio	PAE
<span style="color: green;">—</span> Stato Fisico dei Luoghi	SFL

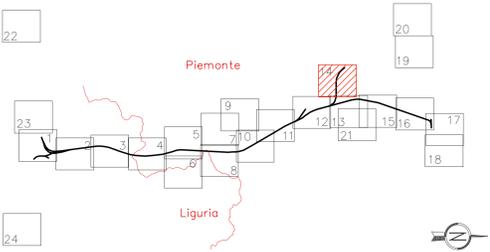

COMMITTENTE:


ALTA SORVEGLIANZA:

GENERAL CONTRACTOR:

INFRASTRUTTURE FERROVIARIE STRATEGICHE DEFINITE DALLA LEGGE OBIETTIVO N.443/01  
 TRATTA A.V./A.C. TERZO VALICO DEI GIOVI  
 PROGETTO ESECUTIVO

PIANO DI MONITORAGGIO AMBIENTALE  
 In ottemperanza alle prescrizioni DVA-2014-0021283 del 27/06/2014 Lotto 1 e DVA -2014-0035438 del 30/10/2014 Lotto 2  
 Componenti: Paesaggio, Stato Fisico dei Luoghi  
 Tavola 14 di 24

GENERAL CONTRACTOR Consorzio <b>Cociv</b> Ing. E. Pagani		DIRETTORE LAVORI		SCALA: 1:5000
COMMESSA <b>IG51</b>	LOTTO <b>00</b>	FASE <b>E</b>	ENTE <b>CV</b>	TIPO DOC <b>P5</b>
OPERADISCIPLINA <b>IM0000</b>		PROG. <b>088</b>	REV. <b>A</b>	
Rev.	Descrizione emissione	Redatto	Data	Verificato
A00	Emissione in ottemperanza alle prescrizioni DVA-2014-0021283 del 27/06/2014, Lotto 1 e DVA -2014-0035438 del 30/10/2014, Lotto 2	Loreto S.p.a.	21/12/2015	21/12/2015

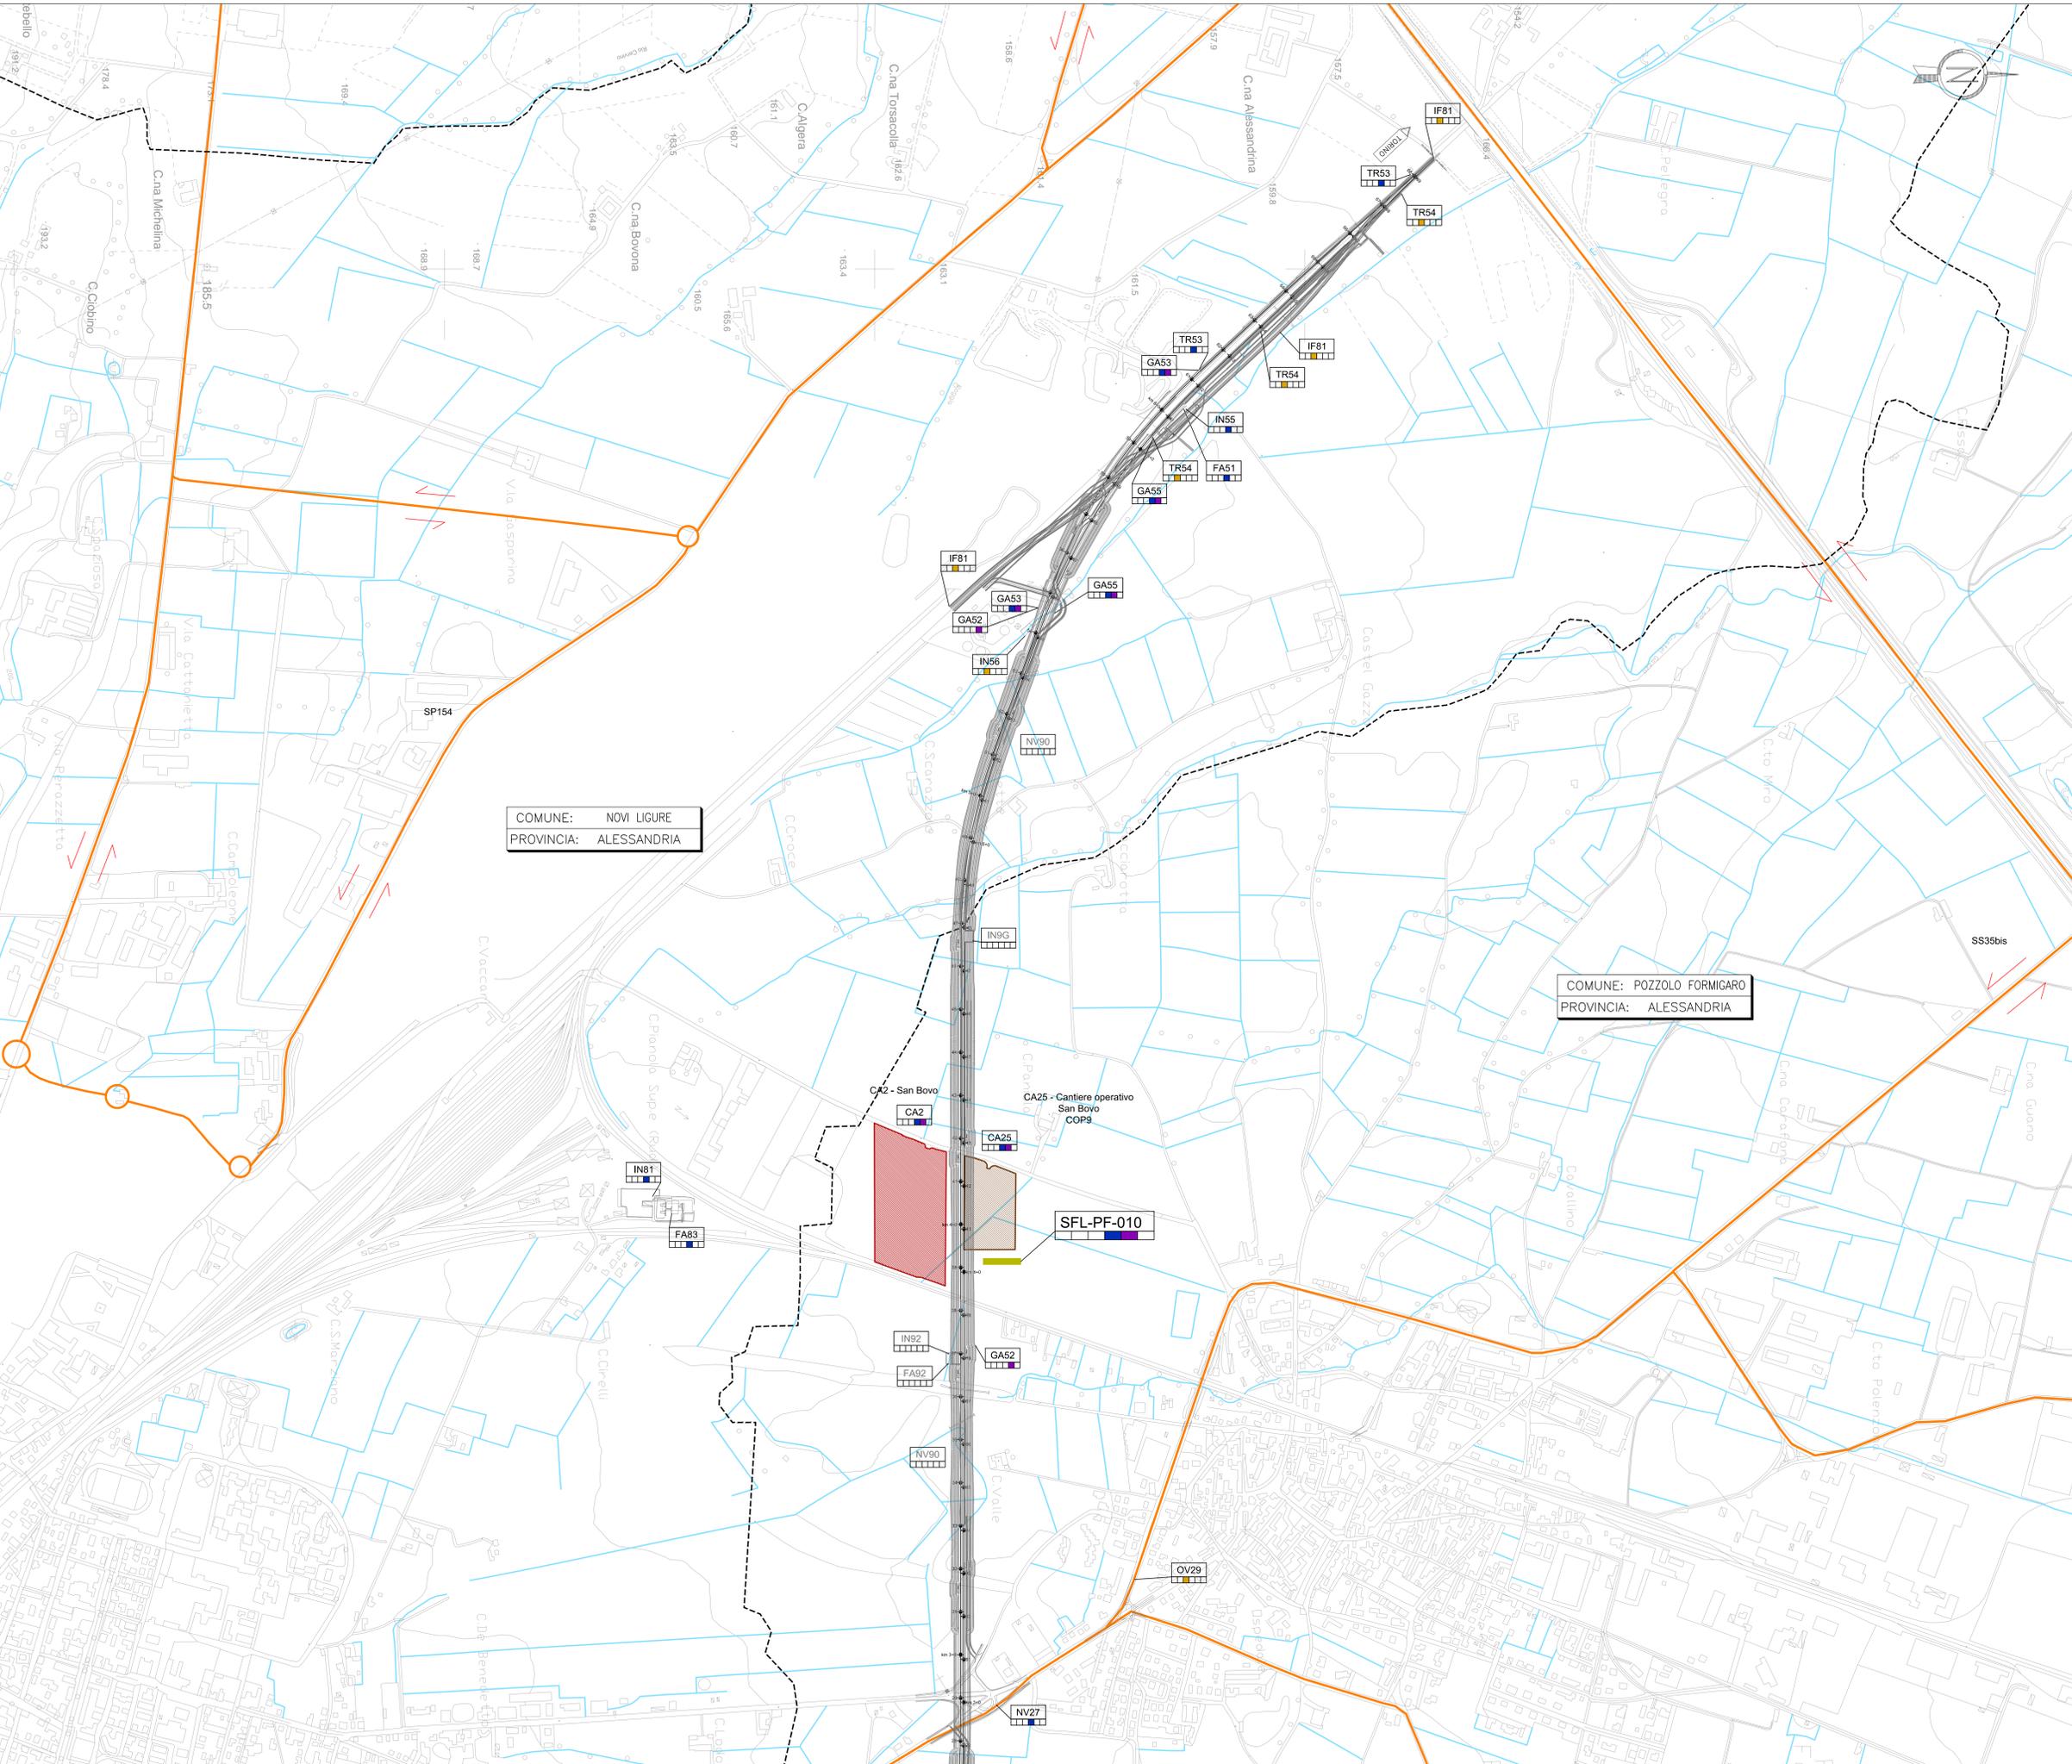

COMUNE: NOVI LIGURE  
 PROVINCIA: ALESSANDRIA

COMUNE: POZZOLO FORMIGARO  
 PROVINCIA: ALESSANDRIA

SFL-PF-010