

COMUNE: TORTONA
 PROVINCIA: ALESSANDRIA

LEGGENDA

Cantierizzazione

- Cantieri di Armamento
- Cantiere Operativo (C.O.L. = LIGURIA; C.O.P. = PIEMONTE; C.O.V. = VIABILITÀ)
- Cantiere Base (C.B.L. = LIGURIA; C.B.P. = PIEMONTE)
- Cantiere di Servizio (C.S.L. = LIGURIA; C.S.P. = PIEMONTE)
- Siti di Destinazione
- Viabilità Impegnata
- Tracciato ferroviario
- Direzione di percorrenza

Attribuzione delle WBS e dei Punti di Monitoraggio, ai lotti costruttivi


WBS:

Punti di monitoraggio:
ATM-GE-080

Forma della Codifica: XXX - YY - nnn
 XXX = Ambito Monitorato (3 lettere; 1 per l'ambiente idrico);
 YY = Comune (2 lettere);
 nnn = Numerazione Progressiva

Comune	Sigla	Comune	Sigla
Alessandria	AL	Isola del Cantone	IS
Arquata Scrivia	AR	Ne	NE
Campomorone	CM	Novi Ligure	NL
Carrosio	CA	Pozzolo Formigaro	PF - PO
Ceranesi	CE	Ronco Scrivia	RS
Cairo Montenotte	CR	Serravalle Scrivia	SS
Fraconalto	FR	Tortona	TR - TO
Gavi	GA	Volteggio	VO
Genova	GE	Villaveria	VV

Ambito Monitorato	Codifica Ambito
▲ Paesaggio	PAE
— Stato Fisico dei Luoghi	SFL

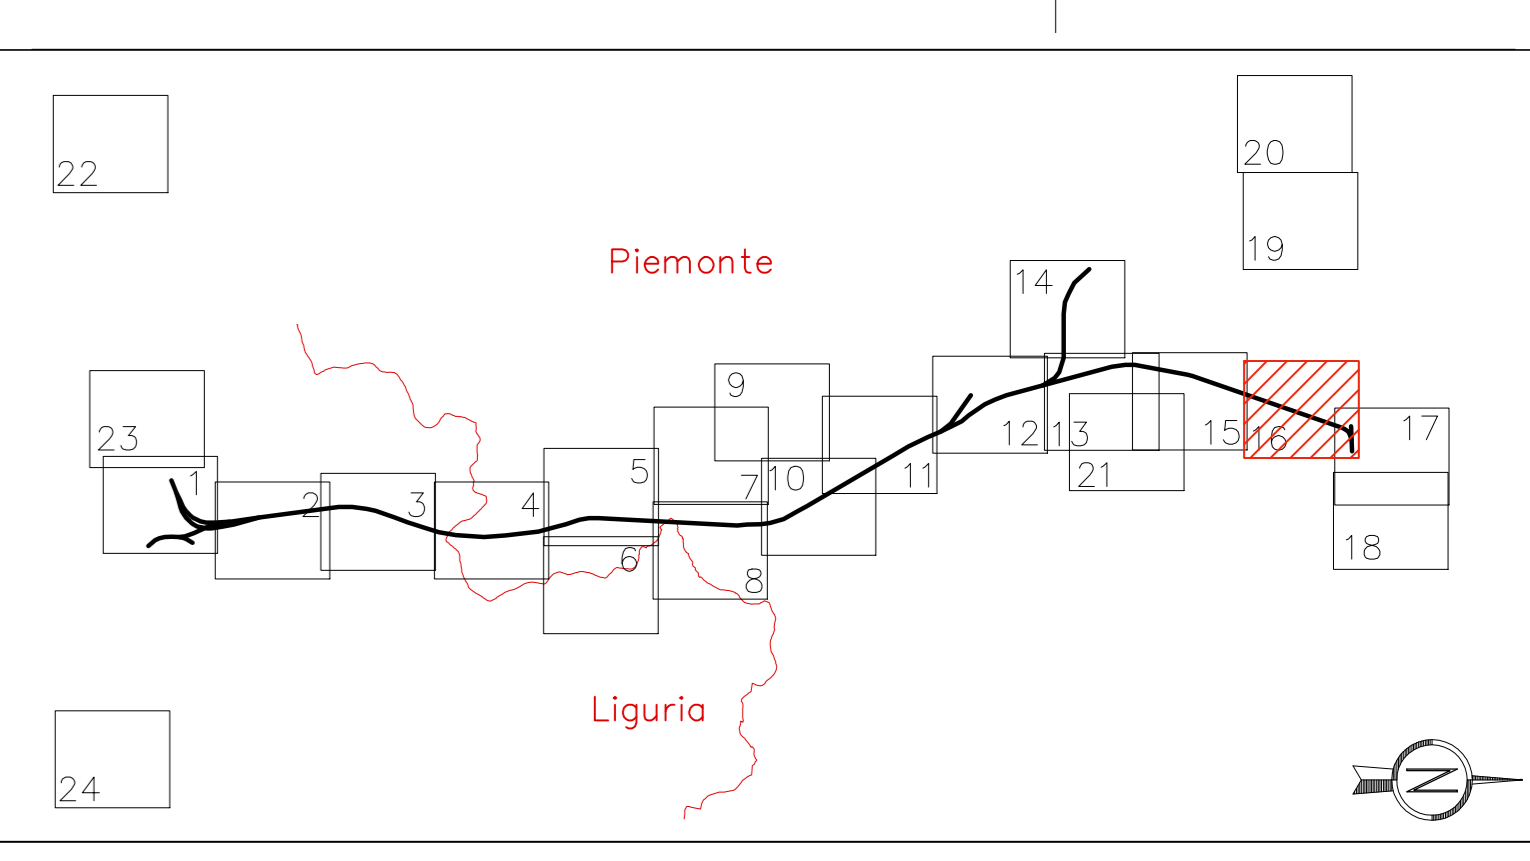

COMMITTENTE:

ALTA SORVEGLIANZA:

GENERAL CONTRACTOR:

INFRASTRUTTURE FERROVIARIE STRATEGICHE DEFINITE DALLA LEGGE OBIETTIVO N.443/01
 TRATTA A.V./A.C. TERZO VALICO DEI GIOVI
 PROGETTO ESECUTIVO

PIANO DI MONITORAGGIO AMBIENTALE
 In ottemperanza alle prescrizioni DVA-2014-0021283 del 27/06/2014 Lotto 1 e DVA -2014-0035438 del 30/10/2014 Lotto 2
 Componenti: Paesaggio, Stato Fisico dei Luoghi
 Tavola 16 di 24

GENERAL CONTRACTOR	DIRETTORE LAVORI	SCALA:
COCIV Ing. E. Pagani		1:5000
COMMISSIONE		REV.
I G 5 1	0 0	E C V P 5 I M 0 0 0 0 0 9 0 A
PROGETTAZIONE		PROG.
Rev.	Descrizione emissione	Redatto
AD	Emissione in ottemperanza alle prescrizioni DVA-2014-0021283 del 27/06/2014, Loto 1 e DVA-2014-0035438 del 30/10/2014, Loto 2	21/12/2015
		21/12/2015