

LEGENDA

- Cantierizzazione**
- Cantieri di Armamento
 - Cantiere Operativo (C.O.L. = LIGURIA; C.O.P. = PIEMONTE; C.O.V. = VIABILITÀ)
 - Cantiere Base (C.B.L. = LIGURIA; C.B.P. = PIEMONTE)
 - Cantiere di Servizio (C.S.L. = LIGURIA; C.S.P. = PIEMONTE)
 - Siti di Destinazione
 - Viabilità Impegnata
 - Tracciato ferroviario
 - Direzione di percorrenza


Attribuzione delle WBS e dei Punti di Monitoraggio, ai lotti costruttivi

- WBS:**
- NV09
 - NV08
 - NV07
 - NV06
 - NV05
 - NV04
 - NV03
 - NV02
 - NV01
- Punti di monitoraggio:**
- ATM-GE-080
 - ATM-GE-079
 - ATM-GE-078
 - ATM-GE-077
 - ATM-GE-076
 - ATM-GE-075
 - ATM-GE-074
 - ATM-GE-073
 - ATM-GE-072
 - ATM-GE-071
 - ATM-GE-070
 - ATM-GE-069
 - ATM-GE-068
 - ATM-GE-067
 - ATM-GE-066
 - ATM-GE-065
 - ATM-GE-064
 - ATM-GE-063
 - ATM-GE-062
 - ATM-GE-061
 - ATM-GE-060
 - ATM-GE-059
 - ATM-GE-058
 - ATM-GE-057
 - ATM-GE-056
 - ATM-GE-055
 - ATM-GE-054
 - ATM-GE-053
 - ATM-GE-052
 - ATM-GE-051
 - ATM-GE-050
 - ATM-GE-049
 - ATM-GE-048
 - ATM-GE-047
 - ATM-GE-046
 - ATM-GE-045
 - ATM-GE-044
 - ATM-GE-043
 - ATM-GE-042
 - ATM-GE-041
 - ATM-GE-040
 - ATM-GE-039
 - ATM-GE-038
 - ATM-GE-037
 - ATM-GE-036
 - ATM-GE-035
 - ATM-GE-034
 - ATM-GE-033
 - ATM-GE-032
 - ATM-GE-031
 - ATM-GE-030
 - ATM-GE-029
 - ATM-GE-028
 - ATM-GE-027
 - ATM-GE-026
 - ATM-GE-025
 - ATM-GE-024
 - ATM-GE-023
 - ATM-GE-022
 - ATM-GE-021
 - ATM-GE-020
 - ATM-GE-019
 - ATM-GE-018
 - ATM-GE-017
 - ATM-GE-016
 - ATM-GE-015
 - ATM-GE-014
 - ATM-GE-013
 - ATM-GE-012
 - ATM-GE-011
 - ATM-GE-010
 - ATM-GE-009
 - ATM-GE-008
 - ATM-GE-007
 - ATM-GE-006
 - ATM-GE-005
 - ATM-GE-004
 - ATM-GE-003
 - ATM-GE-002
 - ATM-GE-001

Forma della Codifica: XXX - YY - nnn
 XXX - Ambito Monitorato (3 lettere; 1 per l'ambiente idrico);
 YY - Comune (2 lettere);
 nnn - Numerazione Progressiva

Comune	Sigla	Comune	Sigla
Alessandria	AL	Isola del Cantone	IS
Arquata Scrivia	AR	Ne	NE
Campomonte	CM	Novi Ligure	NL
Carrosio	CA	Pozzolo Formigaro	PF - PO
Ceranesi	CE	Ronco Scrivia	RS
Cairo Montenotte	CR	Serravalle Scrivia	SS
Fraconalto	FR	Tortona	TR - TO
Gavi	GA	Voltaggio	VO
Genova	GE	Villaveria	VV

Ambito Monitorato	Codifica Ambito
▲ Paesaggio	PAE
— Stato Fisico dei Luoghi	SFL

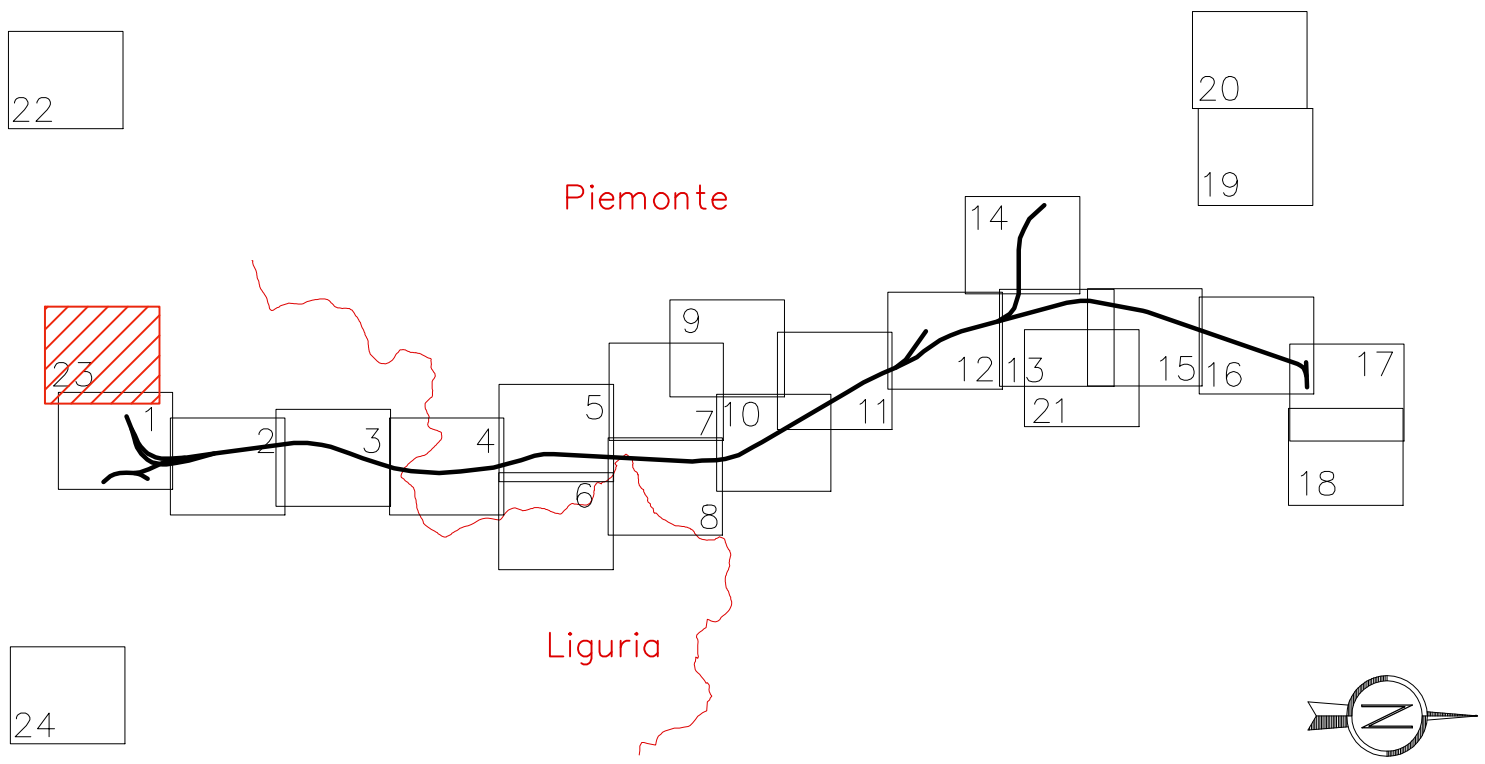

COMMITTENTE:

ALTA SORVEGLIANZA:

GENERAL CONTRACTOR:

INFRASTRUTTURE FERROVIARIE STRATEGICHE DEFINITE DALLA LEGGE OBIETTIVO N.443/01

TRATTA A.V./A.C. TERZO VALICO DEI GIOVI

PROGETTO ESECUTIVO

PIANO DI MONITORAGGIO AMBIENTALE

In ottemperanza alle prescrizioni DVA-2014-0021283 del 27/06/2014 Lotto 1 e DVA -2014-0035438 del 30/10/2014 Lotto 2

Componenti: Paesaggio, Stato Fisico dei Luoghi

Tavola 23 di 24

GENERAL CONTRACTOR		DIRETTORE LAVORI		SCALA:			
Consorzio Cociv Ing. E. Pagani				1:5000			
COMMESSA	LOTTO	FASE	ENTE	TIPO DOC	OPERADISCIPLINA	PROGE	REV.
IG51	00	E	CV	P5	IM0000	097	A
PROGETTAZIONE							
Rev.	Descrizione emissione	Redatto	Data	Verificato	Data	Approvato	Data
A00	Emissione in ottemperanza alle prescrizioni DVA-2014-0021283 del 27/06/2014, Lotto 1 e DVA -2014-0035438 del 30/10/2014, Lotto 2	Ing. E. Pagani	21/12/2015	Ing. E. Pagani	21/12/2015	COCIV	21/12/2015

COMUNE: GENOVA
 PROVINCIA: GENOVA

SFL-GE-140

Cava Pian di Carlo

Svincolo Genova Pegli

DP91 - Cava Vecchie Fornaci

PAE-GE-040

DP91

PORTO PETROLI