


LEGENDA

- Cantierizzazione**
- Cantieri di Armamento
 - Cantiere Operativo (C.O.L. = LIGURIA; C.O.P. = PIEMONTE; C.O.V. = VIABILITÀ)
 - Cantiere Base (C.B.L. = LIGURIA; C.B.P. = PIEMONTE)
 - Cantiere di Servizio (C.S.L. = LIGURIA; C.S.P. = PIEMONTE)
 - Siti di Destinazione
 - Viabilità Impegnata
 - Tracciato ferroviario
 - Direzione di percorrenza

- Attribuzione delle WBS e dei Punti di Monitoraggio, ai lotti costruttivi**
- WBS:**
- NV09
 - ATM-GE-080
- Punti di monitoraggio:**
- Lotto 1
 - Lotto 2
 - Lotto 3
 - Lotto 4
 - Lotto 5
 - Cantieri di linea
- PMA PE 2012
 Forma della Codifica: XXX - YY - nnn
 XXX = Ambito Monitorato (3 lettere; 1 per l'ambiente idrico);
 YY = Comune (2 lettere);
 nnn = Numerazione Progressiva
- Aggiornamento PMA 2015
 Forma della Codifica: X - YY - ZZ - nn
 X = Ambito Monitorato (ambiente idrico);
 YY = Comune (2 lettere);
 ZZ = Sigla Rio o Torrente;
 nn = Numerazione Progressiva

Comune	Sigla	Comune	Sigla
Alessandria	AL	Isola del Cantone	IS
Arquata Scrivia	AR	Ne	NE
Campomorone	CM	Novi Ligure	NL
Carrosio	CA	Pozzolo Formigaro	PF - PO
Ceranesi	CE	Ronco Scrivia	RS
Cairo Montenotte	CR	Serravalle Scrivia	SS
Fraconalto	FR	Tortona	TR - TO
Gavi	GA	Voltaggio	VO
Genova	GE	Villaveria	VV

Ambito Monitorato	Codifica Ambito
— Ambiente Idrico Superficiale - Torrente	T
— Ambiente Idrico Superficiale - Laghi	L
— Ambiente Idrico Sotterraneo - Pozzo o piezometro	P
— Ambiente Idrico Sotterraneo - Pozzo oggetto di monitoraggio integrativo	S
— Ambiente Idrico Sotterraneo - Sorgente	
— Ambiente Idrico Sotterraneo - Sorgente oggetto di monitoraggio integrativo	

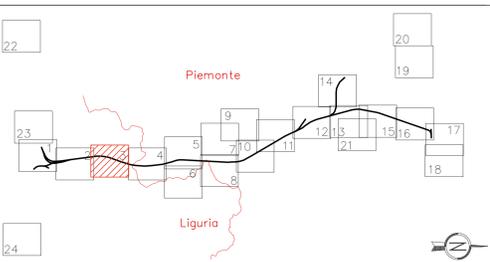

COMMITTENTE:


ALTA SORVEGLIANZA:

GENERAL CONTRACTOR:

INFRASTRUTTURE FERROVIARIE STRATEGICHE DEFINITE DALLA LEGGE OBIETTIVO N.443/01
 TRATTA A.V./A.C. TERZO VALICO DEI GIOVI
 PROGETTO ESECUTIVO

PIANO DI MONITORAGGIO AMBIENTALE
 In ottemperanza alle prescrizioni DVA-2014-0021283 del 27/06/2014 Lotto 1 e DVA-2014-0035438 del 30/10/2014 Lotto 2
 Componenti: Acque Sotterranee, Acque Superficiali
 Tavola 3 di 24

GENERAL CONTRACTOR Consorzio Cociv Ing. E. Paganò		DIRETTORE LAVORI		SCALA: 1:5000
COMMESSA IG51	LOTTO 00	FASE E	ENTE CV	TIPO DOC P5
OPERADISCIPLINA IM0000		PROGE 101	REV. A	
PROGETTAZIONE				
Rev.	Descrizione emissione	Redatto	Data	Verificato
A00	Emissione in ottemperanza alle prescrizioni DVA-2014-0021283 del 27/06/2014, Lotto 1 e DVA-2014-0035438 del 30/10/2014, Lotto 2	Ing. E. Paganò	21/12/2015	Ing. E. Paganò

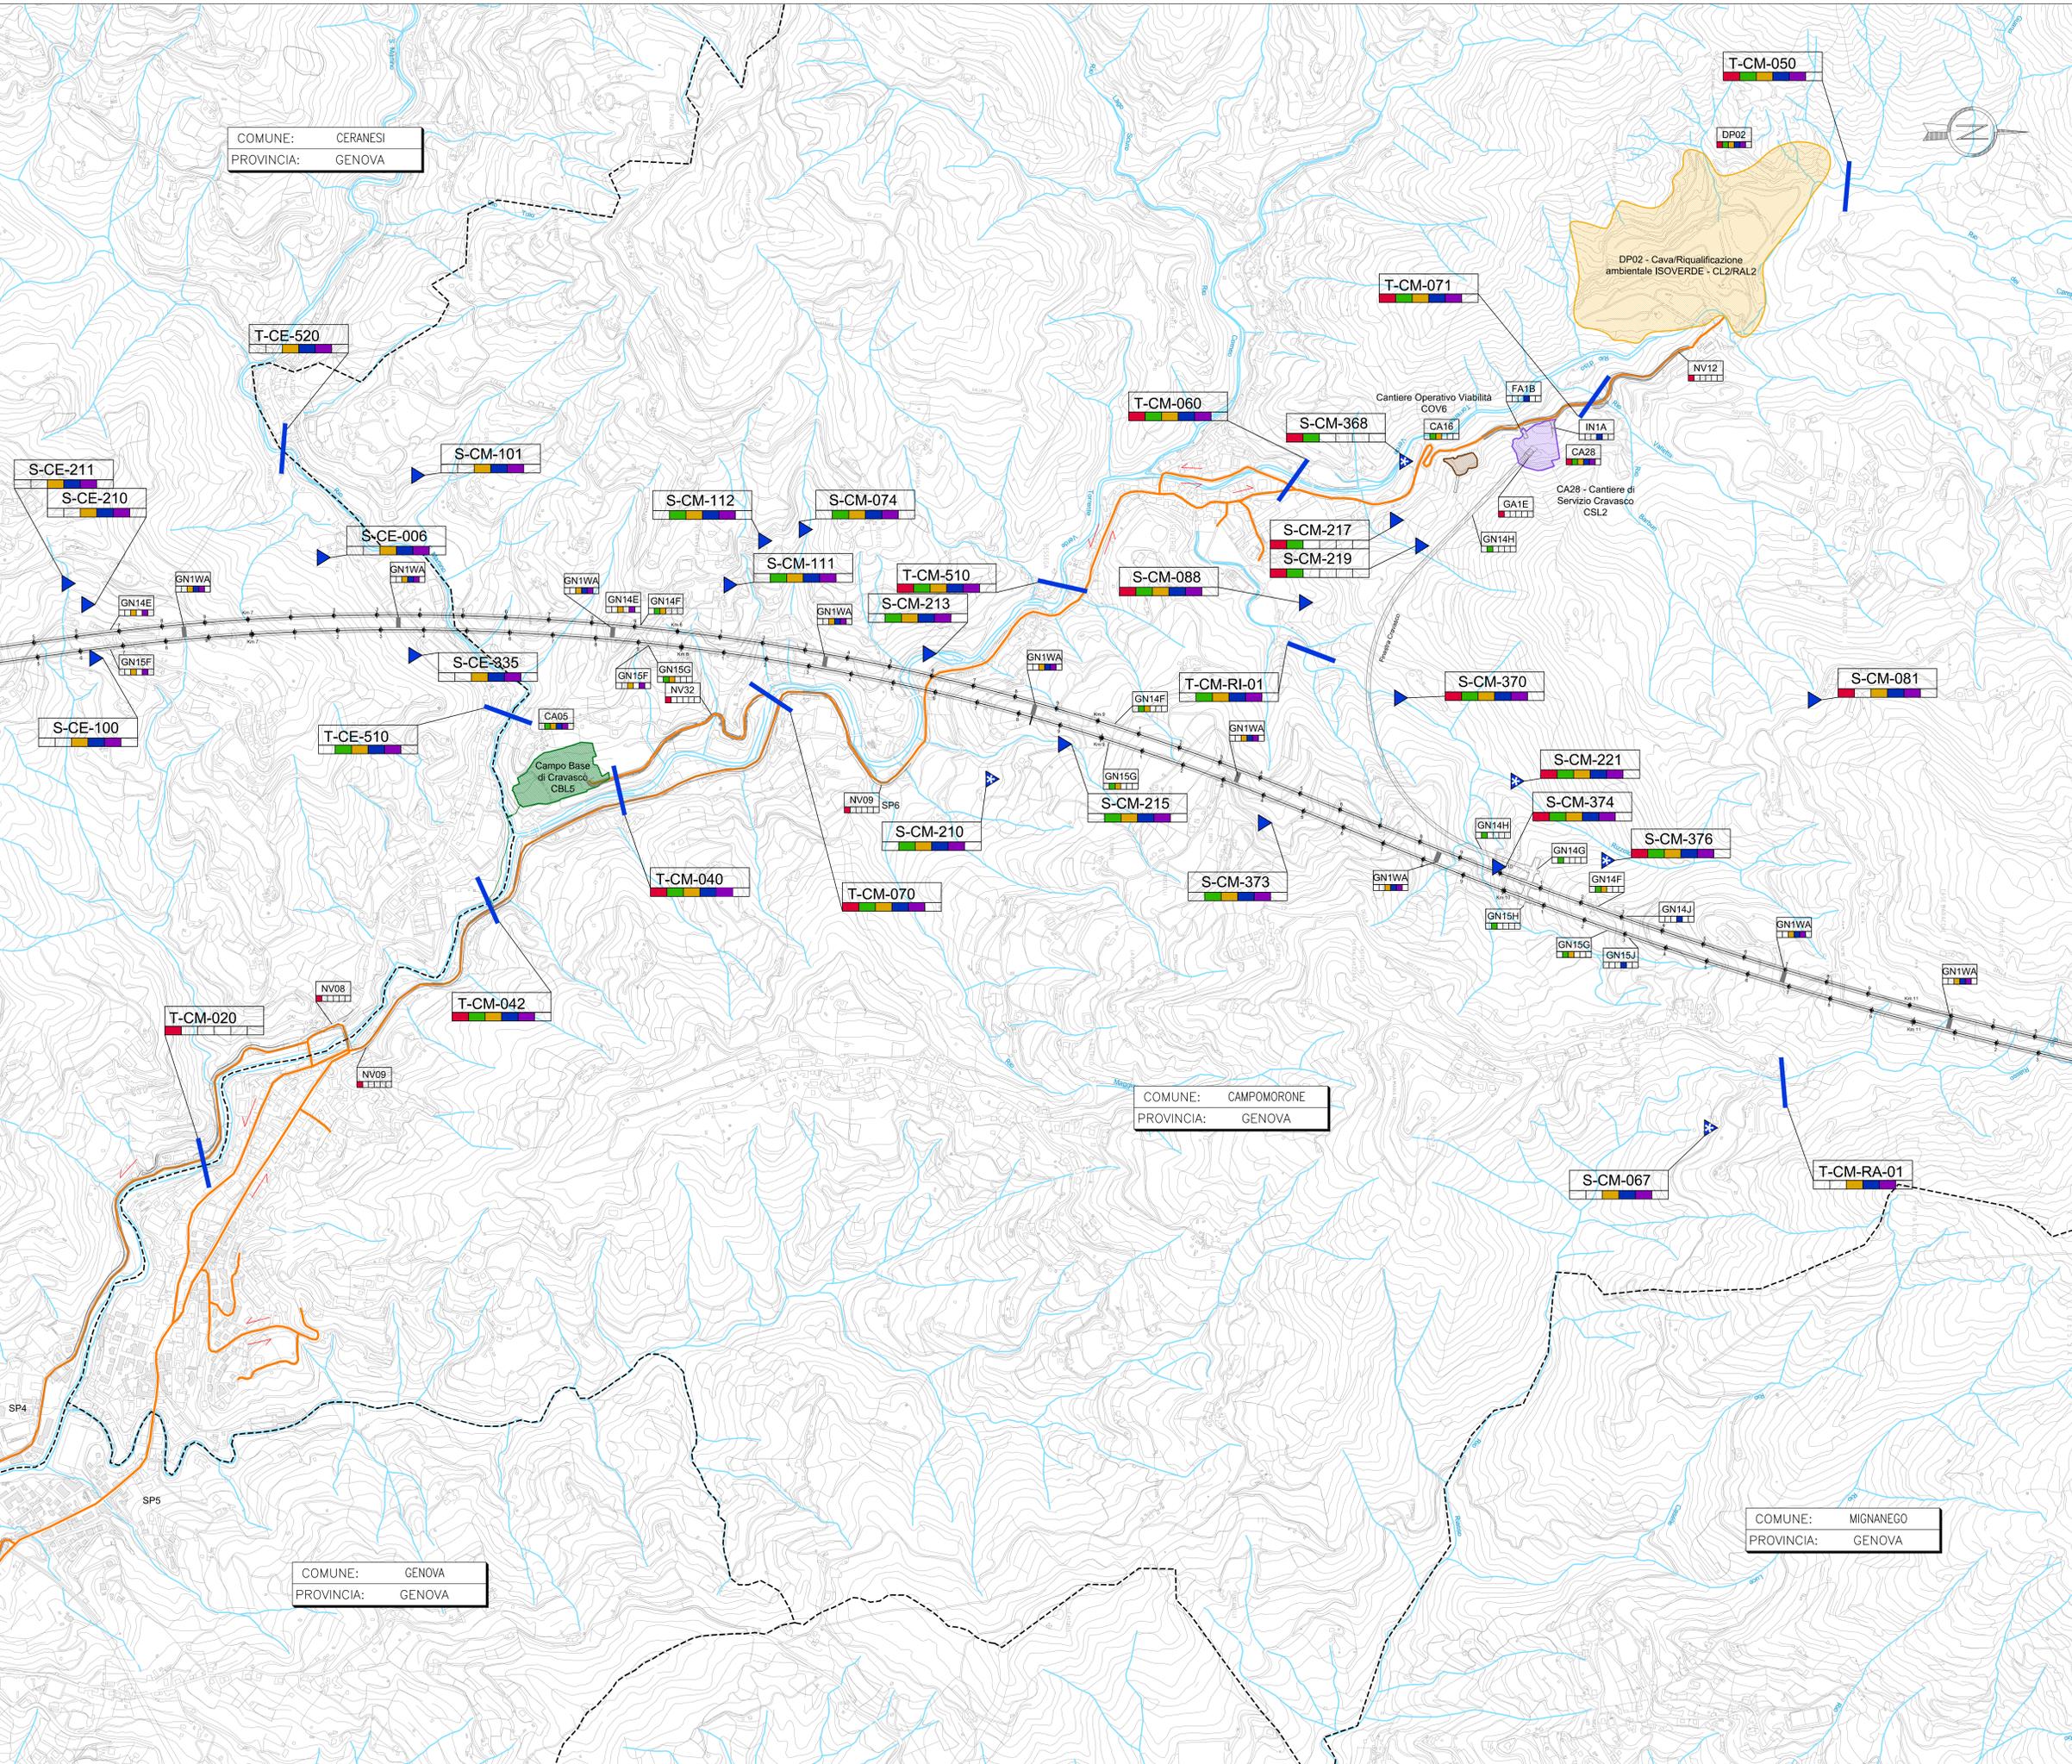

COMUNE: CERANESI
 PROVINCIA: GENOVA

COMUNE: CAMPOMORONE
 PROVINCIA: GENOVA

COMUNE: MIGNANEGO
 PROVINCIA: GENOVA

COMUNE: GENOVA
 PROVINCIA: GENOVA