

LEGENDA

- Cantierizzazione**
- Cantieri di Armamento
 - Cantiere Operativo (C.O.L. = LIGURIA; C.O.P. = PIEMONTE; C.O.V. = VIABILITÀ)
 - Cantiere Base (C.B.L. = LIGURIA; C.B.P. = PIEMONTE)
 - Cantiere di Servizio (C.S.L. = LIGURIA; C.S.P. = PIEMONTE)
 - Siti di Destinazione
 - Viabilità Impegnata
 - Tracciato ferroviario
- ↔ Direzione di percorrenza

Attribuzione delle WBS e dei Punti di Monitoraggio, ai lotti costruttivi

WBS:

NV09 ■ ■ ■ ■ ■ ■

Punti di monitoraggio:


ATM-GE-080 ■ ■ ■ ■ ■ ■

PMA PE 2012
Forma della Codifica: XXX - YY - nnn
XXX = Ambito Monitorato (3 lettere; 1 per l'ambiente idrico);
YY = Comune (2 lettere);
nnn = Numerazione Progressiva

Aggiornamento PMA 2015
Forma della Codifica: X - YY - ZZ - nn
X = Ambito Monitorato (ambiente idrico);
YY = Comune (2 lettere);
ZZ = Sigla Rio o Torrente;
nn = Numerazione Progressiva

Comune	Sigla	Comune	Sigla
Alessandria	AL	Isola del Cantone	IS
Arquata Scrivia	AR	Novi Ligure	NE
Campomorone	CM	Pozzolo Formigaro	NL
Carrosio	CA	Ronco Scrivia	PF - PO
Ceranesi	CE	Serravalle Scrivia	RS
Cairo Montenotte	CR	Tortona	SS
Fraconalto	FR	Voltaggio	TR - TO
Gavi	GA	Villaveria	VO
Genova	GE		VV

Ambito Monitorato	Codifica Ambito
— Ambiente Idrico Superficiale - Torrente	T
■ Ambiente Idrico Superficiale - Laghi	L
■ Ambiente Idrico Sotterraneo - Pozzo o piezometro] P
■ Ambiente Idrico Sotterraneo - Pozzo oggetto di monitoraggio integrativo	
▲ Ambiente Idrico Sotterraneo - Sorgente] S
▲ Ambiente Idrico Sotterraneo - Sorgente oggetto di monitoraggio integrativo	

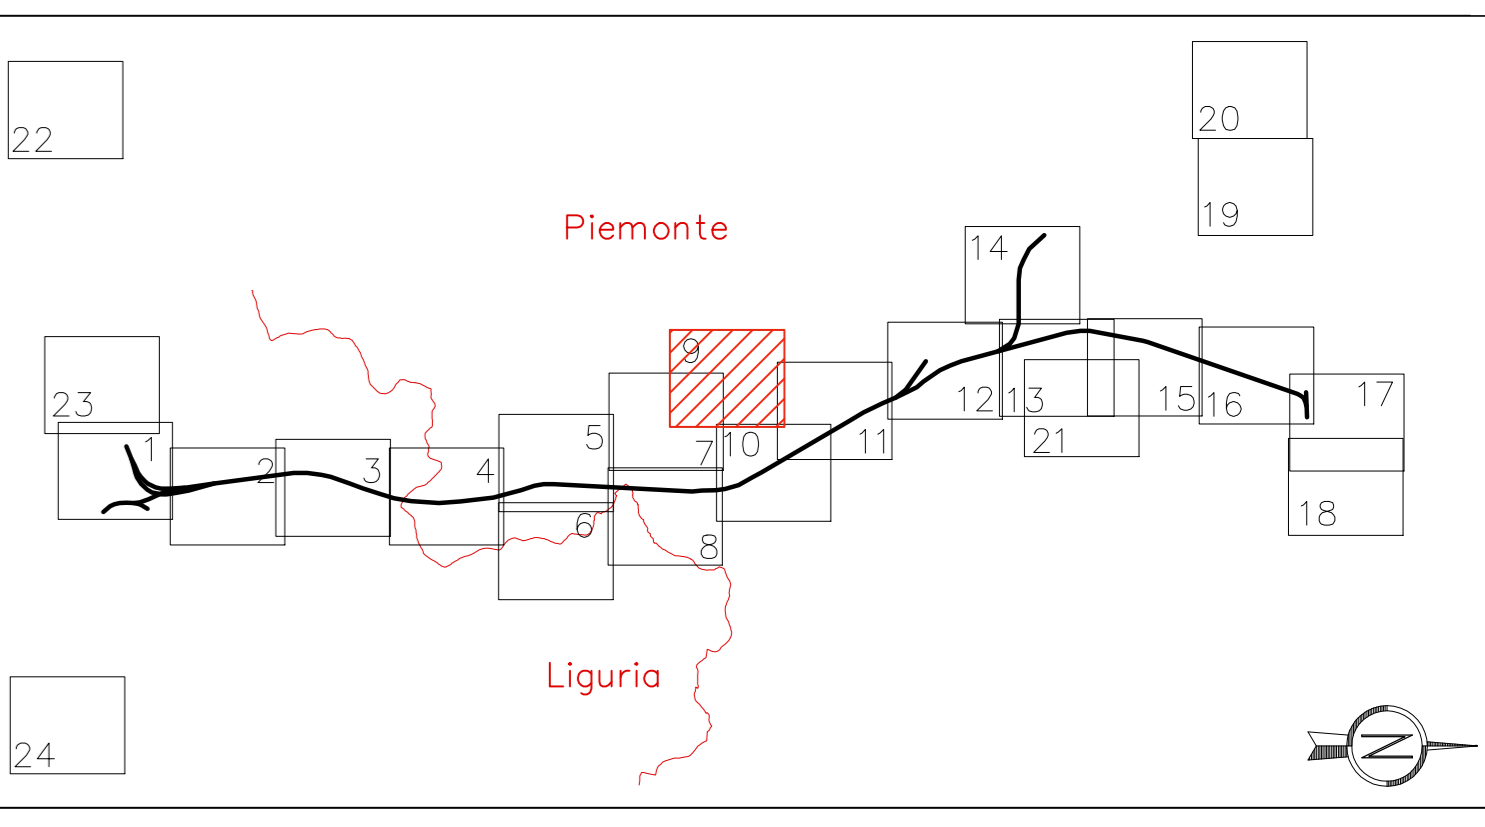

COMMITTENTE:

RFI
RETE FERROVIARIE ITALIANE
GRUPPO FERROVIE DELLO STATO ITALIANE

ALTA SORVEGLIANZA:

ITALFERR
GRUPPO FERROVIE DELLO STATO ITALIANE

GENERAL CONTRACTOR:

COCIV
Consorzio Collegamenti Integrali Valico

INFRASTRUTTURE FERROVIARIE STRATEGICHE DEFINITE DALLA LEGGE OBIETTIVO N.443/01

TRATTA A.V./A.C. TERZO VALICO DEI GIOVI

PROGETTO ESECUTIVO

PIANO DI MONITORAGGIO AMBIENTALE

In ottemperanza alle prescrizioni DVA-2014-0021283 del 27/06/2014 Lotto 1 e DVA -2014-0035438 del 30/10/2014 Lotto 2

Componenti: Acque Sotterranee, Acque Superficiali

Tavola 9 di 24

GENERAL CONTRACTOR	DIRETTORE LAVORI	SCALA:
Consorzio Cociv Ing. E. Pagani		1:5000

COMMESSA	LOTTO	FASE	ENTE	TIPO DOC	OPERADISCIPLINA	PROG.	REV.
IG51	00	E	CV	P5	IM0000	107	A

Rev.	Descrizione emissione	Redatto	Data	Verificato	Data	Approvato	Data	IL PROGETTISTA
A00	Emissione in ottemperanza alle prescrizioni DVA-2014-0021283 del 27/06/2014, Lotto 1 e DVA -2014-0035438 del 30/10/2014, Lotto 2		21/12/2015		21/12/2015		21/12/2015	

COMUNE: BOSIO
PROVINCIA: ALESSANDRIA

COMUNE: GAVI
PROVINCIA: ALESSANDRIA

COMUNE: CARROSIO
PROVINCIA: ALESSANDRIA

