


LEGENDA

- Cantierizzazione**
- Cantieri di Armamento
 - Cantiere Operativo (C.O.L. = LIGURIA; C.O.P. = PIEMONTE; C.O.V. = VIABILITÀ)
 - Cantiere Base (C.B.L. = LIGURIA; C.B.P. = PIEMONTE)
 - Cantiere di Servizio (C.S.L. = LIGURIA; C.S.P. = PIEMONTE)
 - Siti di Destinazione
 - Viabilità Impegnata
 - Tracciato ferroviario
 - Direzione di percorrenza

- Attribuzione delle WBS e dei Punti di Monitoraggio, ai lotti costruttivi**
- WBS:**
- NV09
 - ATM-GE-080
- Punti di monitoraggio:**
- PMA PE 2012
Forma della Codifica: XXX - YY - nnn
XXX = Ambito Monitorato (3 lettere; 1 per rambante idrico);
YY = Comune (2 lettere);
nnn = Numerazione Progressiva
- Aggiornamento PMA 2015
Forma della Codifica: X - YY - ZZ - nn
X = Ambito Monitorato (ambiente idrico);
YY = Comune (2 lettere);
ZZ = Sigla Rio o Torrente;
nn = Numerazione Progressiva

Comune	Sigla	Comune	Sigla
Alessandria	AL	Isola del Cantone	IS
Arquata Scrivia	AR	Novi Ligure	NL
Campomorone	CM	Pozzolo Formigaro	PF - PO
Carrosio	CA	Ronco Scrivia	RS
Ceranesi	CE	Serravalle Scrivia	SS
Cairo Montenotte	CR	Tortona	TR - TO
Fraconalto	FR	Voltaggio	VO
Gavi	GA	Villaveria	VV
Genova	GE		

Ambito Monitorato	Codifica Ambito
Ambiente Idrico Superficiale - Torrente	T
Ambiente Idrico Superficiale - Laghi	L
Ambiente Idrico Sotterraneo - Pozzo o piezometro	P
Ambiente Idrico Sotterraneo - Pozzo oggetto di monitoraggio integrativo	S
Ambiente Idrico Sotterraneo - Sorgente	
Ambiente Idrico Sotterraneo - Sorgente oggetto di monitoraggio integrativo	

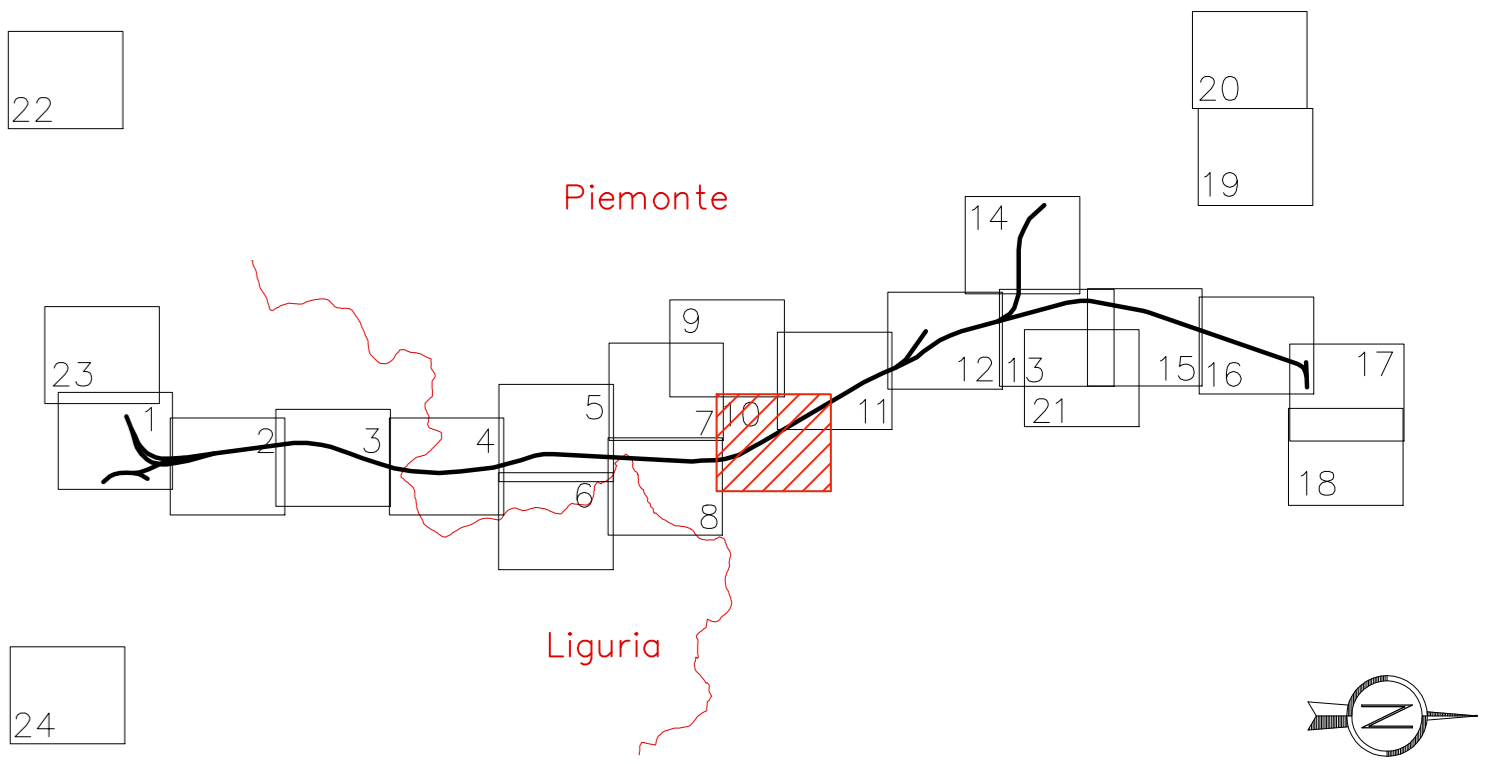

COMMITTENTE:

ALTA SORVEGLIANZA:

GENERAL CONTRACTOR:

INFRASTRUTTURE FERROVIARIE STRATEGICHE DEFINITE DALLA LEGGE OBIETTIVO N.443/01
 TRATTA A.V./A.C. TERZO VALICO DEI GIOVI
 PROGETTO ESECUTIVO

PIANO DI MONITORAGGIO AMBIENTALE
 In ottemperanza alle prescrizioni DVA-2014-0021283 del 27/06/2014 Lotto 1 e DVA -2014-0035438 del 30/10/2014 Lotto 2
 Componenti: Acque Sotterranee, Acque Superficiali
 Tavola 10 di 24

GENERAL CONTRACTOR		DIRETTORE LAVORI		SCALA:				
Cociv Ing. E. Pagani				1:5000				
COMMESSA	LOTTO	FASE	ENTE	TIPO DOC.	OPERADISCIPLINA	PROG.	REV.	
IG51	00	E	CV	P5	IM0000	108	A	
Rev.	Descrizione emissione	Redatto	Data	Verificato	Data	Approvato	Data	IL PROGETTISTA
A00	Emissione in ottemperanza alle prescrizioni DVA-2014-0021283 del 27/06/2014, Lotto 1 e DVA -2014-0035438 del 30/10/2014, Lotto 2		21/12/2015		21/12/2015		21/12/2015	

