


**LEGENDA**

- Cantierizzazione**
- Cantieri di Armamento
  - Cantiere Operativo (C.O.L. = LIGURIA; C.O.P. = PIEMONTE; C.O.V. = VIABILITÀ)
  - Cantiere Base (C.B.L. = LIGURIA; C.B.P. = PIEMONTE)
  - Cantiere di Servizio (C.S.L. = LIGURIA; C.S.P. = PIEMONTE)
  - Siti di Destinazione
  - Viabilità Impegnata
  - Tracciato ferroviario
  - Direzione di percorrenza

- Attribuzione delle WBS e dei Punti di Monitoraggio, ai lotti costruttivi**
- WBS:**
- NV09
  - ATM-GE-080
- Punti di monitoraggio:**
- PMA PE 2012
  - Forma della Codifica: XXX - YY - nnn
  - XXX = Ambito Monitorato (3 lettere; 1 per l'ambito idrico);
  - YY = Comune (2 lettere);
  - nnn = Numerazione Progressiva
  - Aggiornamento PMA 2015
  - Forma della Codifica: X - YY - ZZ - nn
  - X = Ambito Monitorato (ambiente idrico);
  - YY = Comune (2 lettere);
  - ZZ = Sigla Rio o Torrente;
  - nn = Numerazione Progressiva

Comune	Sigla	Comune	Sigla
Alessandria	AL	Isola del Cantone	IS
Arquata Scrivia	AR	Novi Ligure	NE
Campomonte	CM	Pozzolo Formigaro	NL
Carrosio	CA	Ronco Scrivia	PF - PO
Ceranesi	CE	Serravalle Scrivia	RS
Cairo Montenotte	CR	Tortona	SS
Fraconalto	FR	Voltaggio	TR - TO
Gavi	GA	Villaveria	VO
Genova	GE		VV

Ambito Monitorato	Codifica Ambito
Ambiente Idrico Superficiale - Torrente	T
Ambiente Idrico Superficiale - Laghi	L
Ambiente Idrico Sotterraneo - Pozzo o piezometro	P
Ambiente Idrico Sotterraneo - Pozzo oggetto di monitoraggio integrativo	
Ambiente Idrico Sotterraneo - Sorgente	S
Ambiente Idrico Sotterraneo - Sorgente oggetto di monitoraggio integrativo	

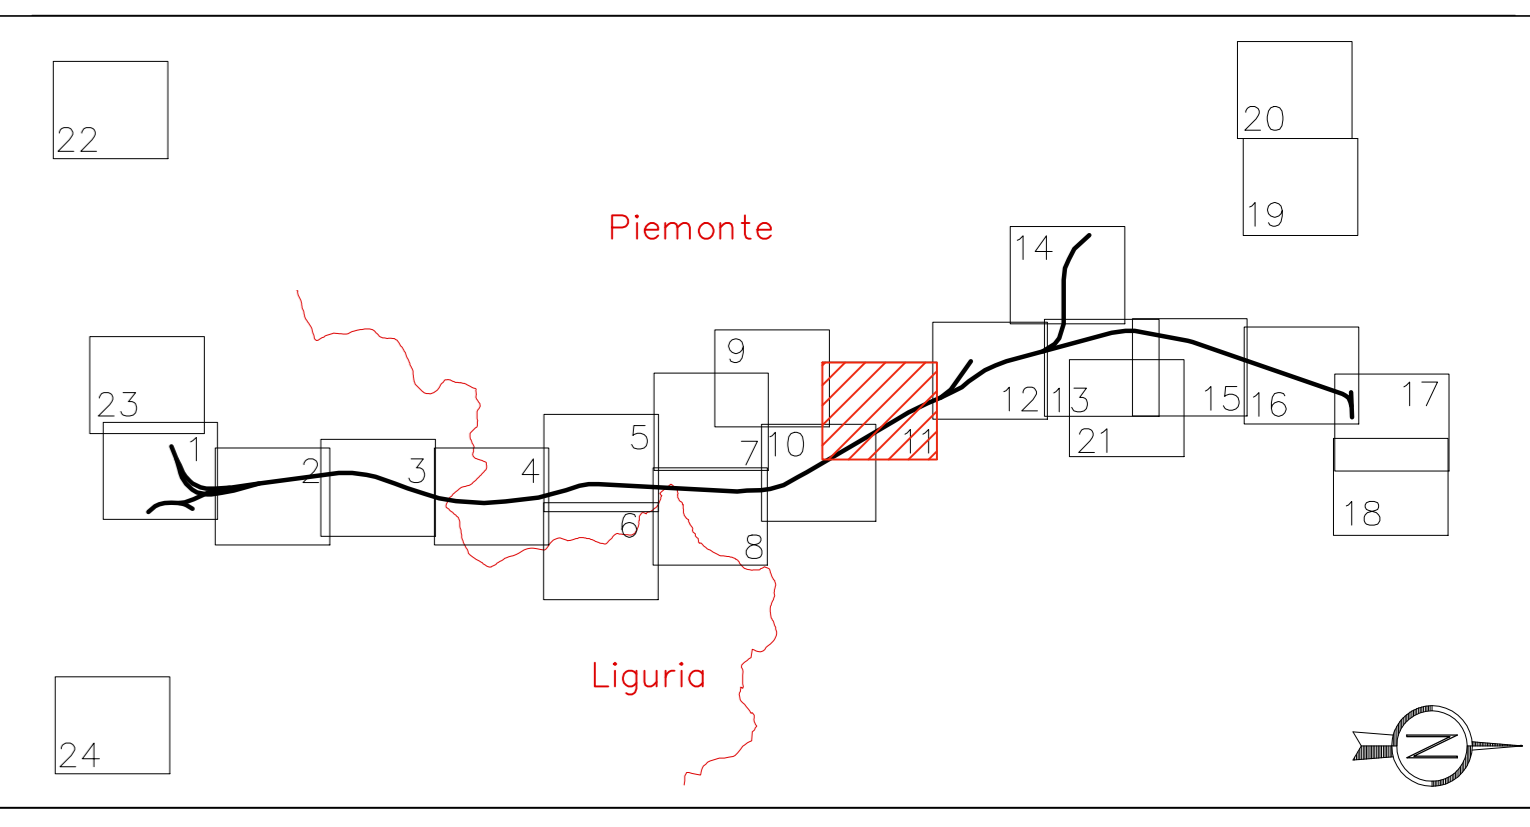

COMMITTENTE:

ALTA SORVEGLIANZA:

GENERAL CONTRACTOR:

INFRASTRUTTURE FERROVIARIE STRATEGICHE DEFINITE DALLA LEGGE OBIETTIVO N.443/01

TRATTA A.V./A.C. TERZO VALICO DEI GIOVI

PROGETTO ESECUTIVO

PIANO DI MONITORAGGIO AMBIENTALE

In ottemperanza alle prescrizioni DVA-2014-0021283 del 27/06/2014 Lotto 1 e DVA -2014-0035438 del 30/10/2014 Lotto 2

Componenti: Acque Sotterranee, Acque Superficiali

Tavola 11 di 24

GENERAL CONTRACTOR		DIRETTORE LAVORI		SCALA:
Cociv Ing. E. Pagani				1:5000
COMMESSA	LOTTO	FASE	ENTE	TIPO DOC
IG51	00	E	CV	P5
OPERADISCIPLINA	PROG.	REV.		
IM0000	109	A		
PROGETTAZIONE	REVISIONE	VERIFICA	APPROVAZIONE	DATA
Rev. 001	001	001	001	21/12/2015
<p>Nome File: I01-001-COCIV-100-001-100-001</p> <p>CUP: F51H5000000000</p>				

