

LEGENDA


- Cantierizzazione**
- Cantieri di Armamento
 - Cantiere Operativo (C.O.L. = LIGURIA; C.O.P. = PIEMONTE; C.O.V. = VIABILITÀ)
 - Cantiere Base (C.B.L. = LIGURIA; C.B.P. = PIEMONTE)
 - Cantiere di Servizio (C.S.L. = LIGURIA; C.S.P. = PIEMONTE)
 - Siti di Destinazione
 - Viabilità Impegnata
 - Tracciato ferroviario
 - Direzione di percorrenza

Attribuzione delle WBS e dei Punti di Monitoraggio, ai lotti costruttivi

- WBS:**
- NV09
 - GA1M
 - IN9H
 - NV91
 - NV24
 - GA1M
 - TR14
 - FA1V
 - AD01
 - OV43
- Punti di monitoraggio:**
- ATM-GE-080**
- PMA PE 2012
 Forma della Codifica: XXX - YY - nnn
 XXX = Ambito Monitorato (3 lettere; 1 per l'ambiente idrico);
 YY = Comune (2 lettere);
 nnn = Numerazione Progressiva
- Aggiornamento PMA 2015
 Forma della Codifica: X - YY - ZZ - nn
 X = Ambito Monitorato (ambiente idrico);
 YY = Comune (2 lettere);
 ZZ = Sigla Rio o Torrente;
 nn = Numerazione Progressiva

Comune	Sigla	Comune	Sigla
Alessandria	AL	Isola del Cantone	IS
Arquata Scrivia	AR	Ne	NE
Campomorone	CM	Novi Ligure	NL
Carrosio	CA	Pozzolo Formigaro	PF - PO
Ceranesi	CE	Ronco Scrivia	RS
Cairo Montenotte	CR	Serravalle Scrivia	SS
Fraconalto	FR	Tortona	TR - TO
Gavi	GA	Voltaggio	VO
Genova	GE	Villaveria	VV

Ambito Monitorato	Codifica Ambito
Ambiente Idrico Superficiale - Torrente	T
Ambiente Idrico Superficiale - Laghi	L
Ambiente Idrico Sotterraneo - Pozzo o piezometro	P
Ambiente Idrico Sotterraneo - Pozzo oggetto di monitoraggio integrativo	
Ambiente Idrico Sotterraneo - Sorgente	S
Ambiente Idrico Sotterraneo - Sorgente oggetto di monitoraggio integrativo	

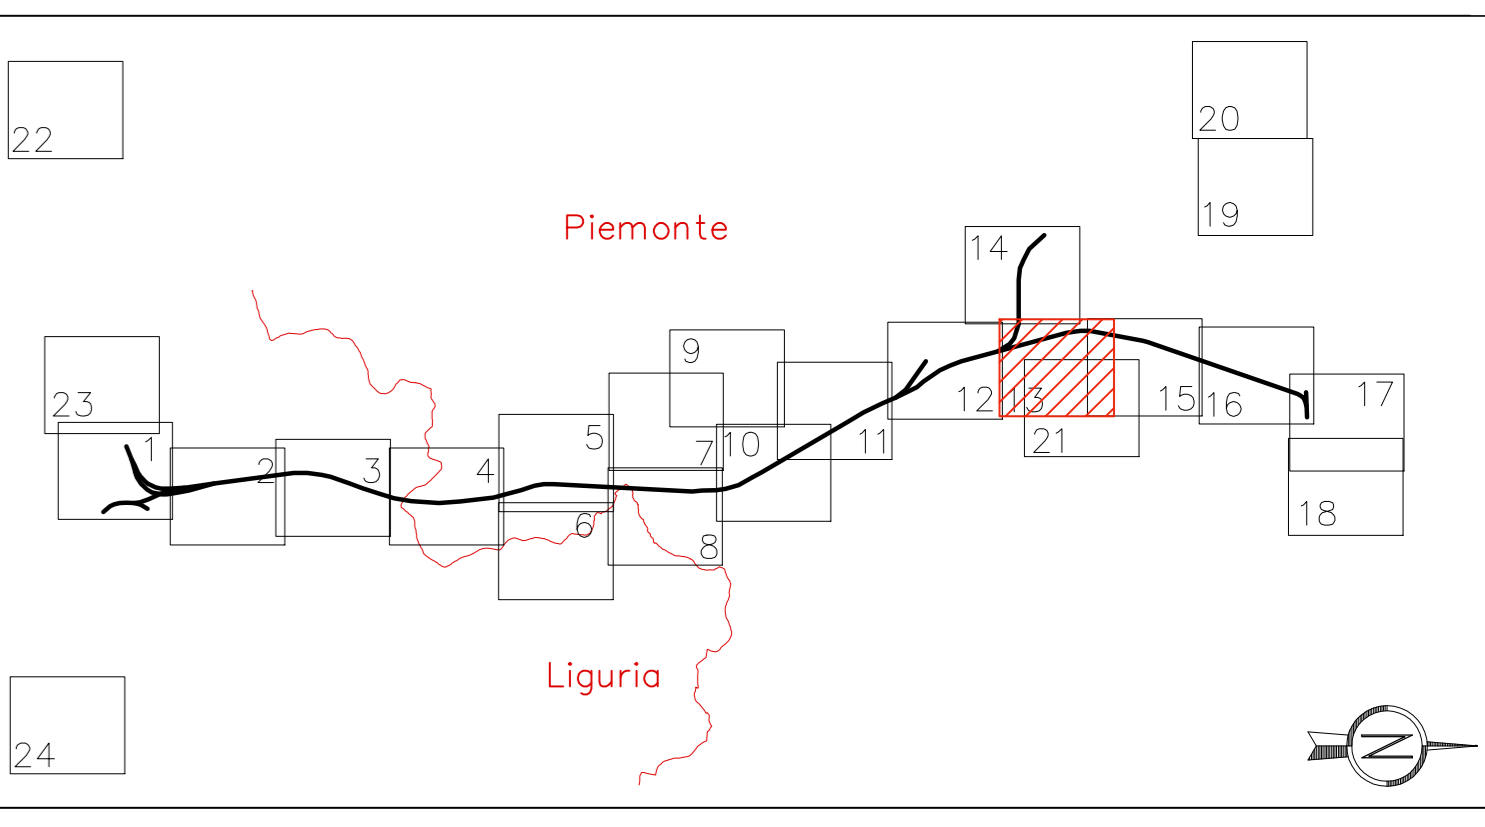

COMMITTENTE:
RFI
 RETE FERROVIARIA ITALIANA
 GRUPPO FERROVIE DELLO STATO ITALIANE

ALTA SORVEGLIANZA:
ITALFERR
 GRUPPO FERROVIE DELLO STATO ITALIANE

GENERAL CONTRACTOR:
COCIV
 Consorzio Costruttori Integrati Valchi

INFRASTRUTTURE FERROVIARIE STRATEGICHE DEFINITE DALLA LEGGE OBIETTIVO N.443/01
 TRATTA A.V./A.C. TERZO VALICO DEI GIOVI
 PROGETTO ESECUTIVO

PIANO DI MONITORAGGIO AMBIENTALE
 In ottemperanza alle prescrizioni DVA-2014-0021283 del 27/06/2014 Lotto 1 e DVA -2014-0035438 del 30/10/2014 Lotto 2
 Componenti: Acque Sotterranee, Acque Superficiali
 Tavola 13 di 24

GENERAL CONTRACTOR		DIRETTORE LAVORI		SCALA:			
Consorzio Cociv Ing. E. Pagani				1:5000			
COMMESSA	LOTTO	FASE	ENTE	TIPO DOC.	OPERADISCIPLINA	PROG.	REV.
IG51	00	E	CV	P5	IM0000	111	A
PROGETTAZIONE							
Rev.	Descrizione emissione	Redatto	Data	Verificato	Data	Approvato	Data
A00	Emissione in ottemperanza alle prescrizioni DVA-2014-0021283 del 27/06/2014, Lotto 1 e DVA -2014-0035438 del 30/10/2014, Lotto 2	Ing. E. Pagani	21/12/2015	Ing. E. Pagani	21/12/2015	Ing. E. Pagani	21/12/2015

