

LEGENDA

Cantierizzazione

- Cantieri di Armamento
- Cantiere Operativo (C.O.L. = LIGURIA; C.O.P. = PIEMONTE; C.O.V. = VIABILITÀ)
- Cantiere Base (C.B.L. = LIGURIA; C.B.P. = PIEMONTE)
- Cantiere di Servizio (C.S.L. = LIGURIA; C.S.P. = PIEMONTE)
- Siti di Destinazione
- Viabilità Impegnata
- Direzione di percorrenza
- Tracciato ferroviario

Attribuzione delle WBS e dei Punti di Monitoraggio, ai lotti costruttivi

WBS:



Punti di monitoraggio:




PMA PE 2012  
 Forma della Codifica: XXX - YY - nnn  
 XXX = Ambito Monitorato (3 lettere; 1 per l'ambiente idrico);  
 YY = Comune (2 lettere);  
 nnn = Numerazione Progressiva

Aggiornamento PMA 2015  
 Forma della Codifica: X - YY - ZZ - nn  
 X = Ambito Monitorato (ambiente idrico);  
 YY = Comune (2 lettere);  
 ZZ = Sigla Rio o Torrente;  
 nn = Numerazione Progressiva

Comune	Sigla	Comune	Sigla
Alessandria	AL	Isola del Cantone	IS
Arquata Scrivia	AR	Novi Ligure	NE
Campomorone	CM	Novi Ligure	NL
Carrosio	CA	Pozzolo Formigaro	PF - PO
Ceranesi	CE	Ronco Scrivia	RS
Cairo Montenotte	CR	Serravalle Scrivia	SS
Fraconalto	FR	Tortona	TR - TO
Gavi	GA	Voltaggio	VO
Genova	GE	Villaveria	VV

Ambito Monitorato	Codifica Ambito
<span style="color: blue;">—</span> Ambiente Idrico Superficiale - Torrente	T
<span style="color: blue;">■</span> Ambiente Idrico Superficiale - Laghi	L
<span style="color: blue;">■</span> Ambiente Idrico Sotterraneo - Pozzo o piezometro	P
<span style="color: blue;">■</span> Ambiente Idrico Sotterraneo - Pozzo oggetto di monitoraggio integrativo	
<span style="color: blue;">■</span> Ambiente Idrico Sotterraneo - Sorgente	S
<span style="color: blue;">■</span> Ambiente Idrico Sotterraneo - Sorgente oggetto di monitoraggio integrativo	

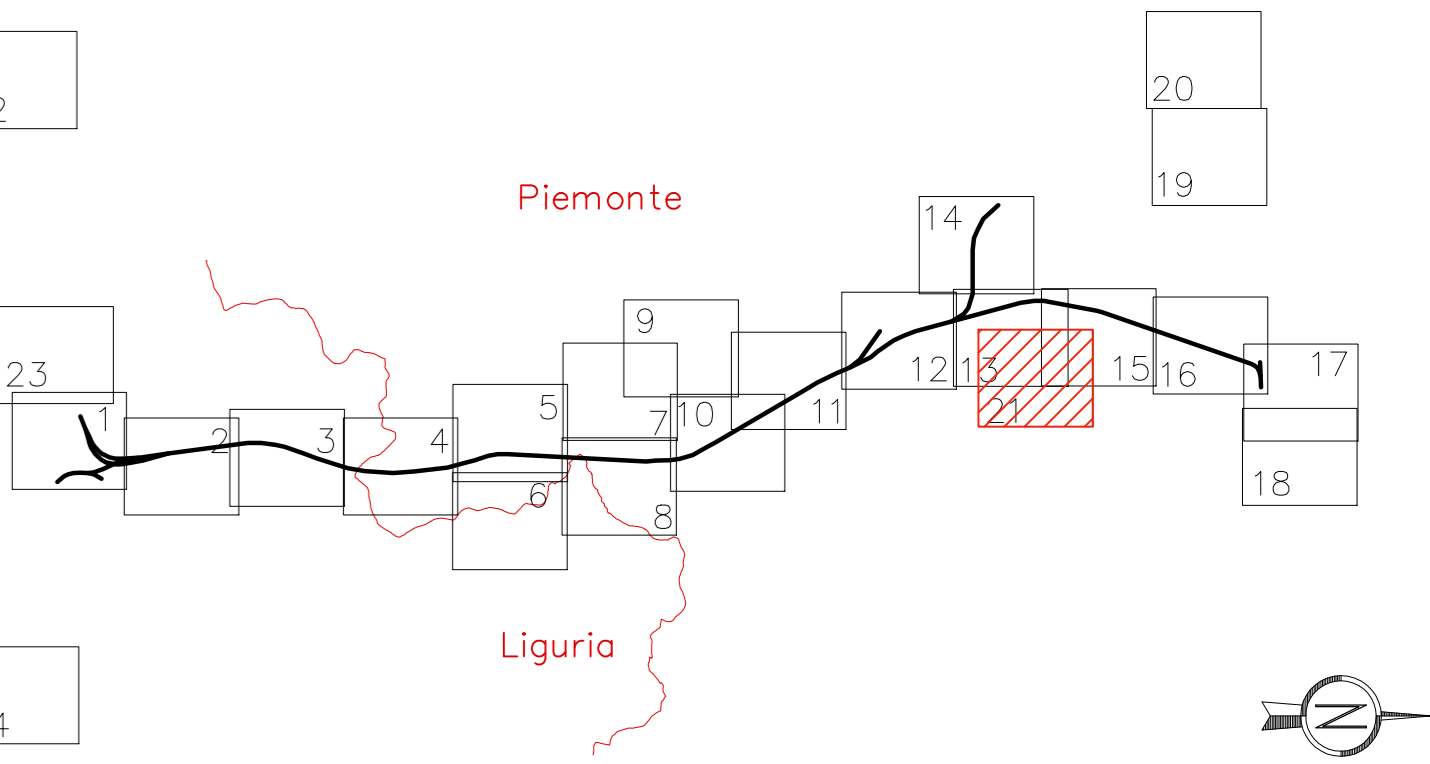

COMMITTENTE:  
**RFI**  
 RETE FERROVIARIA ITALIANA  
 GRUPPO FERROVIE DELLO STATO ITALIANE

ALTA SORVEGLIANZA:  
**ITALFERR**  
 GRUPPO FERROVIE DELLO STATO ITALIANE

GENERAL CONTRACTOR:  
**COCIV**  
 Consorzio Collegamenti Integrali Valchi

INFRASTRUTTURE FERROVIARIE STRATEGICHE DEFINITE DALLA  
 LEGGE OBIETTIVO N.443/01  
 TRATTA A.V./A.C. TERZO VALICO DEI GIOVI  
 PROGETTO ESECUTIVO

PIANO DI MONITORAGGIO AMBIENTALE  
 In ottemperanza alle prescrizioni DVA-2014-0021283 del 27/06/2014 Lotto 1 e DVA -2014-0035438 del 30/10/2014 Lotto 2  
 Componenti: Acque Sotterranee, Acque Superficiali  
 Tavola 21 di 24

GENERAL CONTRACTOR		DIRETTORE LAVORI		SCALA:			
Consorzio <b>Cociv</b> Ing. E. Pagani				1:5000			
COMMESSA	LOTTO	FASE	ENTE	TIPO DOC.	OPERADISCIPLINA	PROG.	REV.
IG51	00	E	CV	P5	IM0000	119	A
PROGETTAZIONE							
Rev.	Descrizione emissione	Redatto	Data	Verificato	Data	Approvato	Data
A00	Emissione in ottemperanza alle prescrizioni DVA-2014-0021283 del 27/06/2014, Lotto 1 e DVA -2014-0035438 del 30/10/2014, Lotto 2	Ing. E. Pagani	21/12/2015	Ing. E. Pagani	21/12/2015	COCIV	21/12/2015

