

LEGENDA

- Cantierizzazione**
- Cantieri di Armamento
 - Cantiere Operativo (C.O.L. = LIGURIA; C.O.P. = PIEMONTE; C.O.V. = VIABILITÀ)
 - Cantiere Base (C.B.L. = LIGURIA; C.B.P. = PIEMONTE)
 - Cantiere di Servizio (C.S.L. = LIGURIA; C.S.P. = PIEMONTE)
 - Siti di Destinazione
 - Viabilità Impegnata
 - Tracciato ferroviario
 - Direzione di percorrenza

Attribuzione delle WBS e dei Punti di Monitoraggio, ai lotti costruttivi

WBS:

NV09

Punti di monitoraggio:


ATM-GE-080

PMA PE 2012
Forma della Codifica: XXX - YY - nnn
XXX = Ambito Monitorato (3 lettere; 1 per l'ambiente idrico);
YY = Comune (2 lettere);
nnn = Numerazione Progressiva

Aggiornamento PMA 2015
Forma della Codifica: X - YY - ZZ - nn
X = Ambito Monitorato (ambiente idrico);
YY = Comune (2 lettere);
ZZ = Sigla Rio o Torrente;
nn = Numerazione Progressiva

| Comune | Sigla | Comune | Sigla |
|------------------|-------|--------------------|---------|
| Alessandria | AL | Isola del Cantone | IS |
| Arquata Scrivia | AR | Ne | NE |
| Campomonte | CM | Novi Ligure | NL |
| Carrosio | CA | Pozzolo Formigaro | PF - PO |
| Ceranesi | CE | Ronco Scrivia | RS |
| Cairo Montenotte | CR | Serravalle Scrivia | SS |
| Fraconalto | FR | Tortona | TR - TO |
| Gavi | GA | Voltaggio | VO |
| Genova | GE | Villaveria | VV |

| Ambito Monitorato | Codifica Ambito |
|--|-----------------|
| — Ambiente Idrico Superficiale - Torrente | T |
| ■ Ambiente Idrico Superficiale - Laghi | L |
| ■ Ambiente Idrico Sotterraneo - Pozzo o piezometro |] P |
| ★ Ambiente Idrico Sotterraneo - Pozzo oggetto di monitoraggio integrativo | |
| ▲ Ambiente Idrico Sotterraneo - Sorgente |] S |
| ▲ Ambiente Idrico Sotterraneo - Sorgente oggetto di monitoraggio integrativo | |

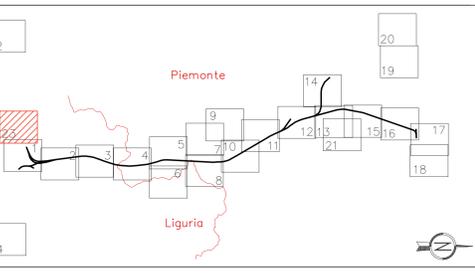

COMMITTENTE:

RFI
RETE FERROVIARIA ITALIANA
GRUPPO FERROVIE DELLO STATO ITALIANE

ALTA SORVEGLIANZA:

ITALFERR
GRUPPO FERROVIE DELLO STATO ITALIANE

GENERAL CONTRACTOR:

COCIV
Consorzio Collagements Integrati Valchi

INFRASTRUTTURE FERROVIARIE STRATEGICHE DEFINITE DALLA
LEGGE OBIETTIVO N.443/01

TRATTA A.V./A.C. TERZO VALICO DEI GIOVI
PROGETTO ESECUTIVO



PIANO DI MONITORAGGIO AMBIENTALE
In ottemperanza alle prescrizioni DVA-2014-0021283 del 27/06/2014 Lotto 1 e DVA -2014-0035438 del 30/10/2014 Lotto 2
Componenti: Acque Sotterranee, Acque Superficiali
Tavola 23 di 24

| GENERAL CONTRACTOR | DIRETTORE LAVORI | SCALA: |
|---|------------------|--------|
| Consorzio Cociv Ing. E. Pagani | | 1:5000 |

| COMMESSA | LOTTO | FASE | ENTE | TIPO DOC | OPERADISCIPLINA | PROG. | REV. |
|----------|-------|------|------|----------|-----------------|-------|------|
| IG511 | 00 | E | CV | P5 | IM00000 | 121 | A |

| Rev. | Descrizione emissione | Redatto | Data | Verificato | Data | Approvato | Data | IL PROGETTISTA |
|------|--|---------|------------|------------|------------|-----------|------------|----------------|
| A00 | Emissione in ottemperanza alle prescrizioni DVA-2014-0021283 del 27/06/2014, Lotto 1 e DVA -2014-0035438 del 30/10/2014, Lotto 2 | | 21/12/2015 | | 21/12/2015 | COCIV | 21/12/2015 | |

COMUNE: GENOVA
PROVINCIA: GENOVA

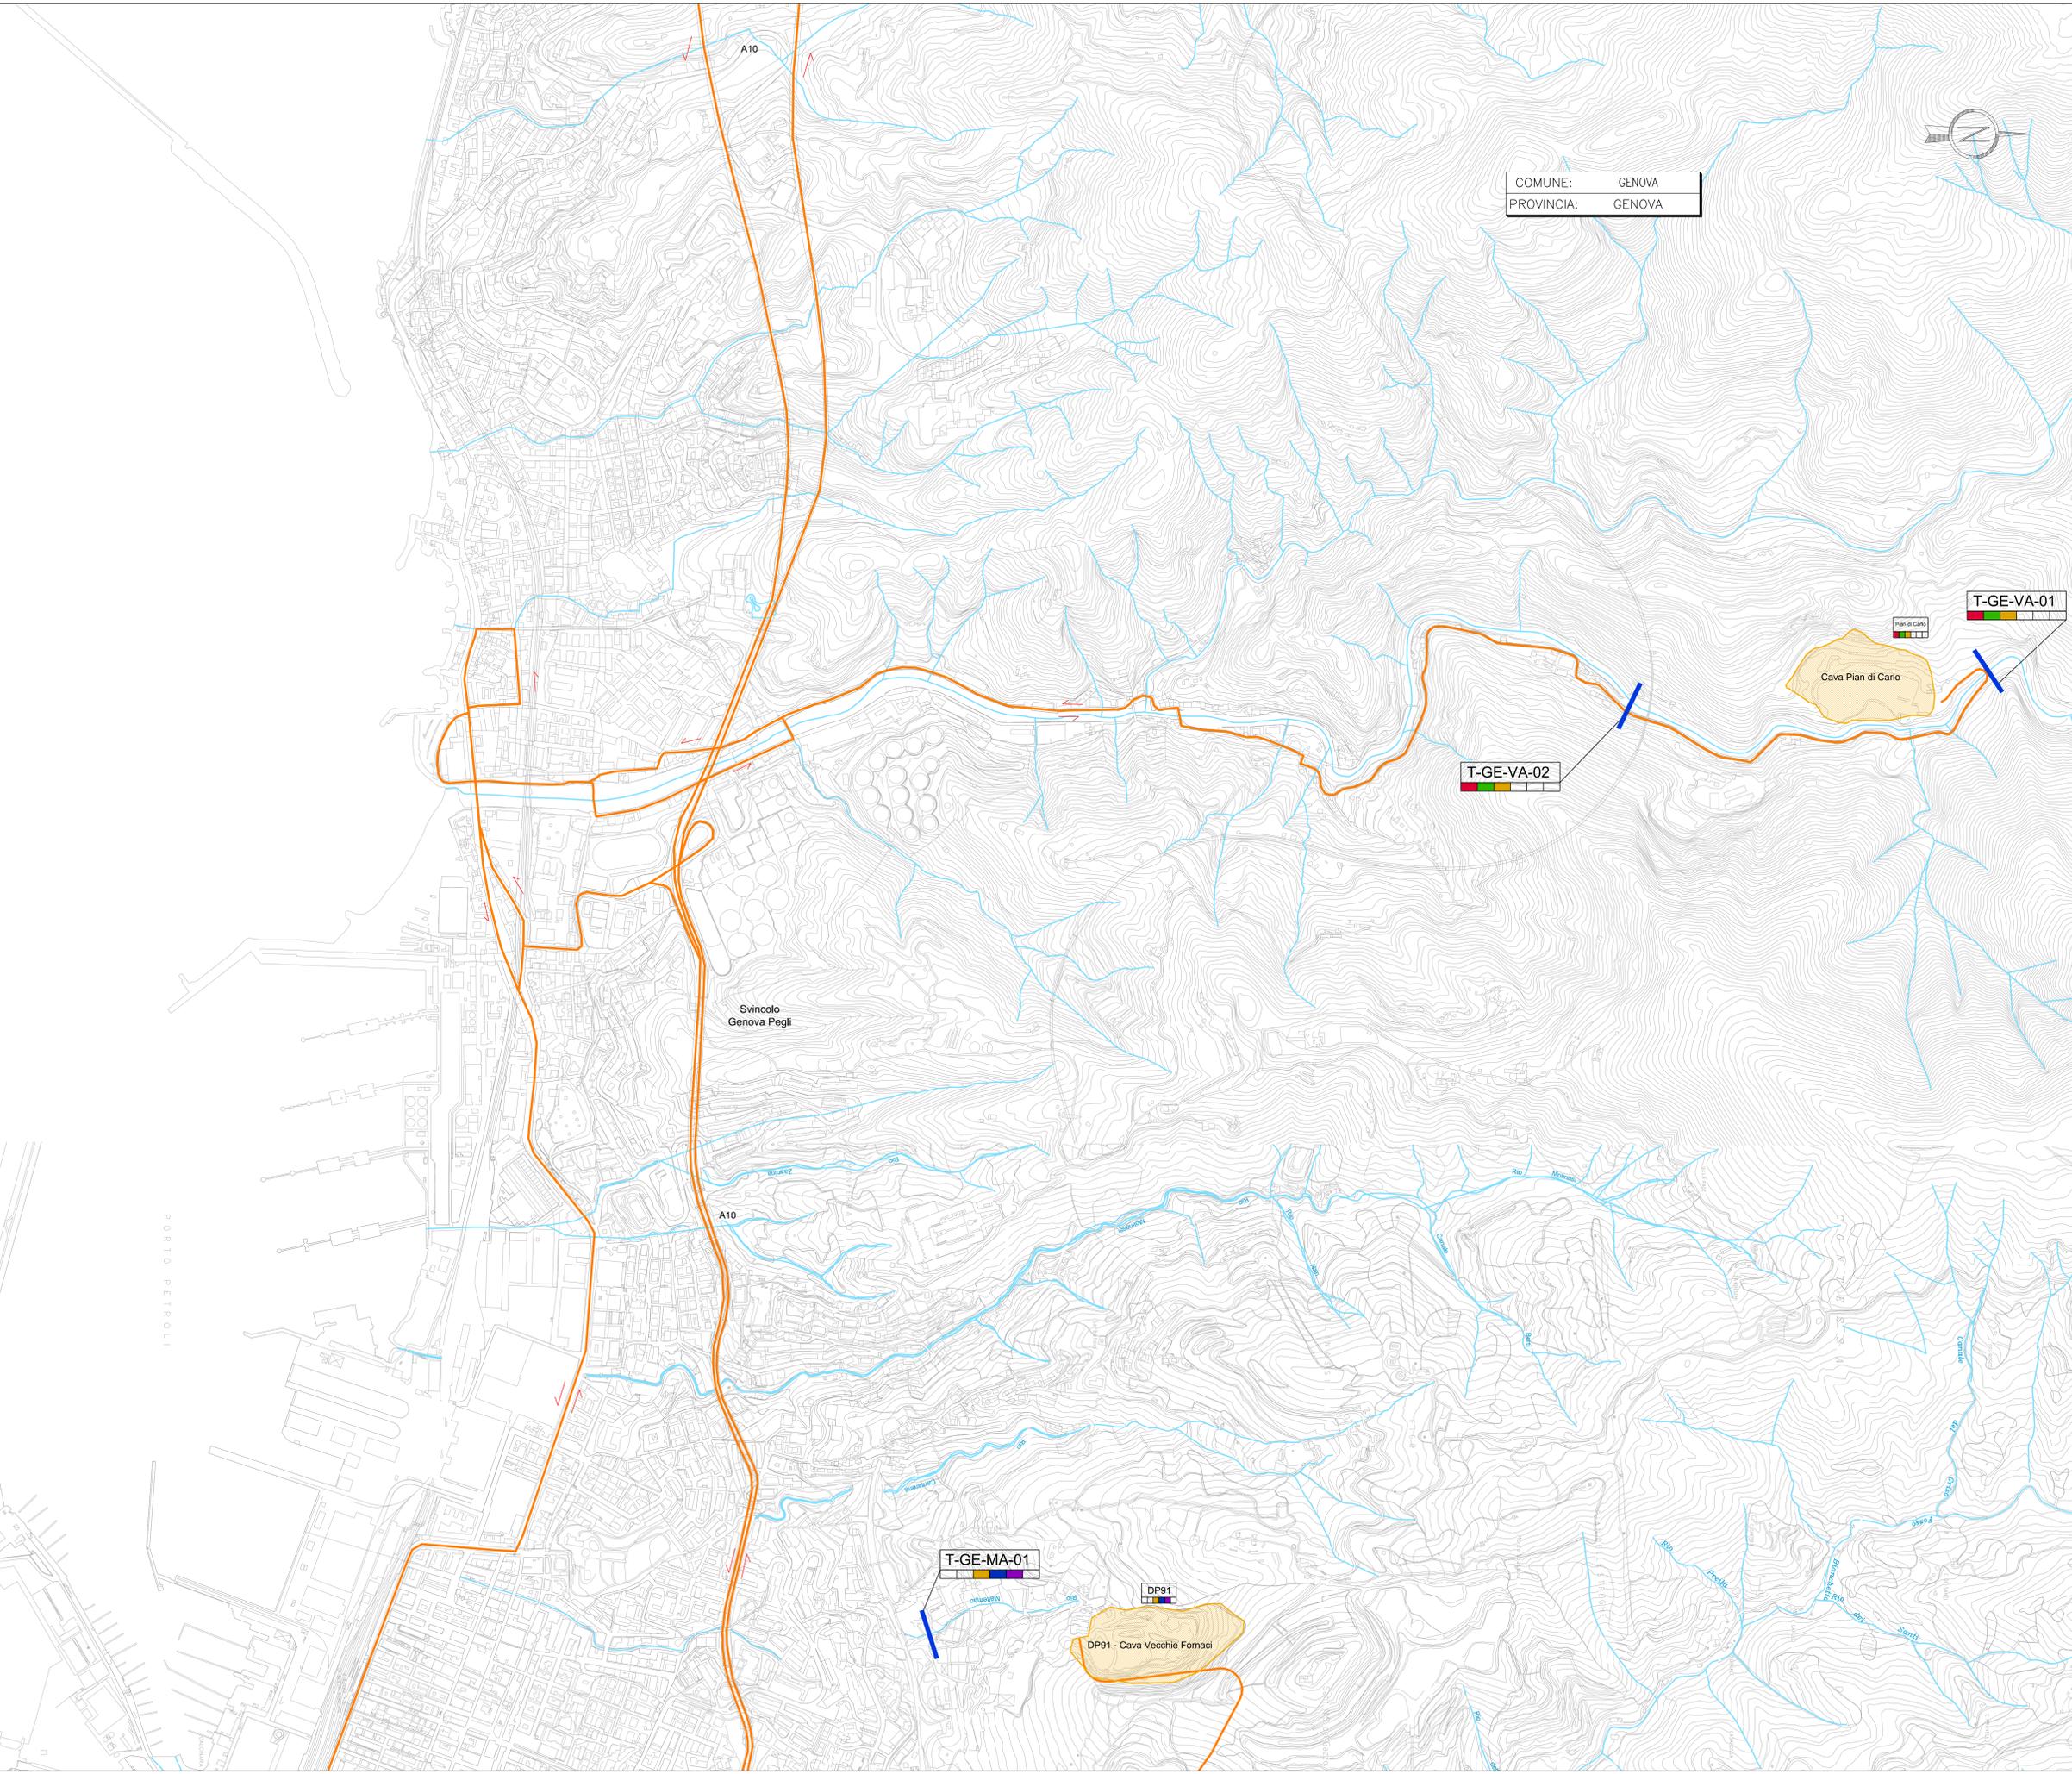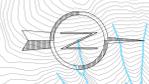

PORTO PETROLI