
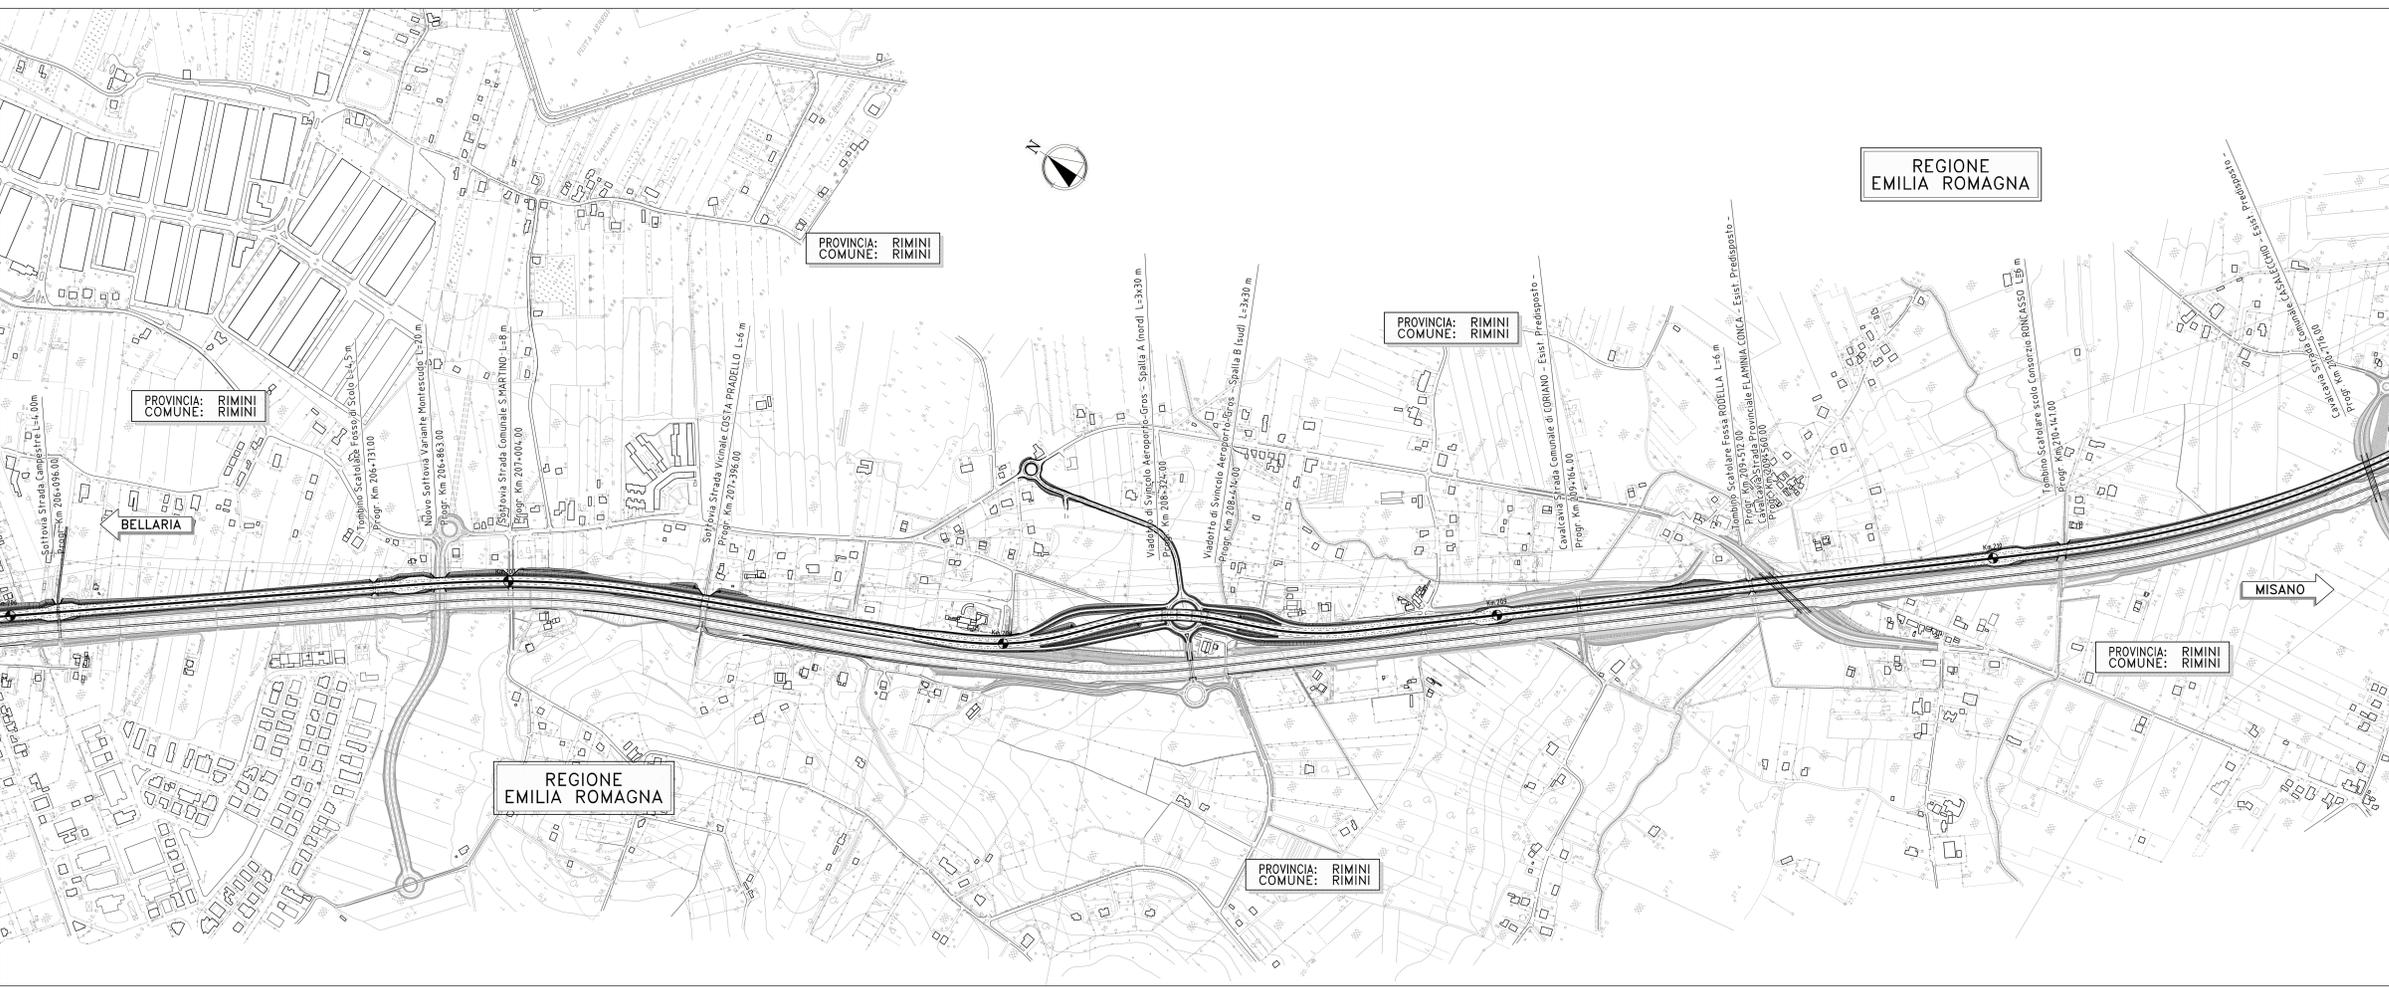
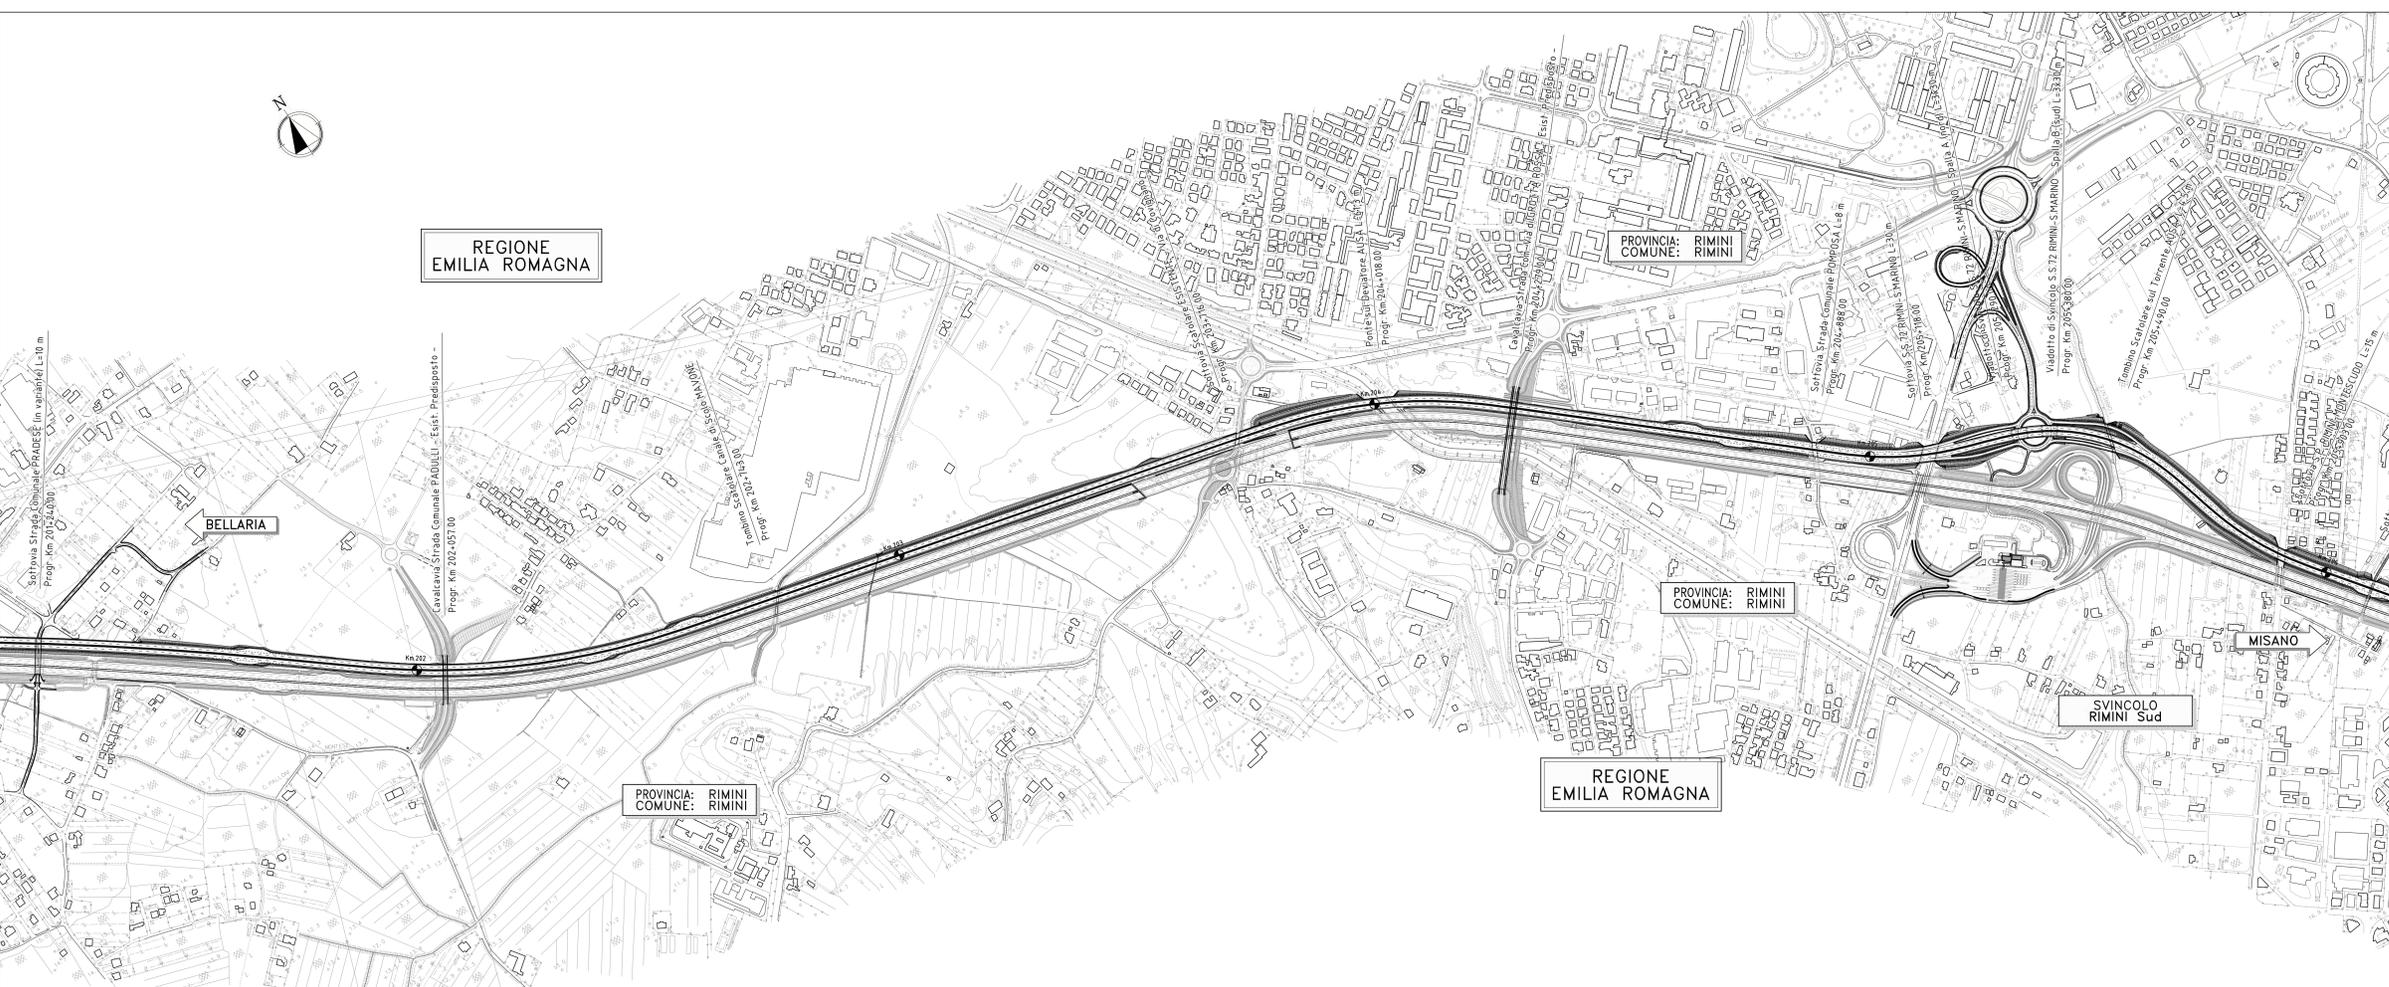


QUADRO DI UNIONE

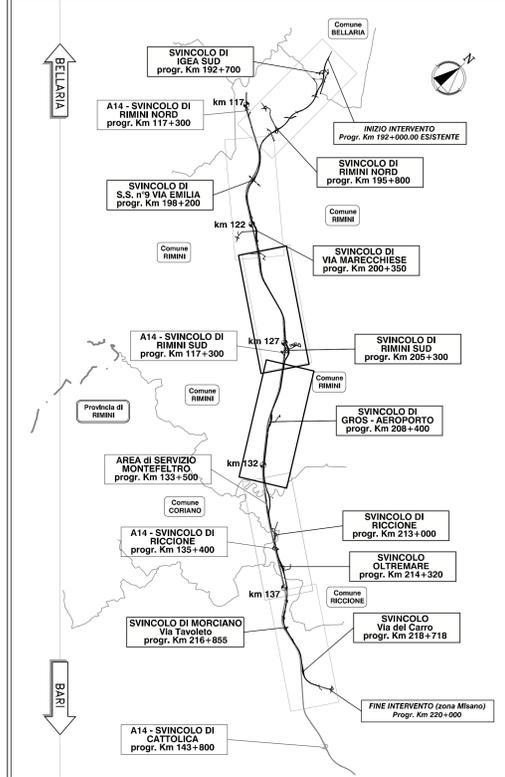

VARIANTE ALLA S.S. 16 ADRIATICA
Bellaria-Rimini-Riccione-Misano
 tra il Km 193+000 al Km 220+000

PROGETTO DEFINITIVO
DG 4/99

PARTE GENERALE

PLANIMETRIA GENERALE DI INQUADRAMENTO
 dalla Progr. 201+420 alla Progr. 210+760

spea <small>Gruppo Anas</small> Mandataria del Raggruppamento Temporaneo di Imprese costituito da:		STUDIO T.A. S.p.A. Ing. Regolo Paluzzi Ord. Ingg. Bologna N.4271		SITECO Ing. Rodolfo Bianchi Ord. Ingg. Modena N.1256		vdp Ing. Filippo Giancola Ord. Ingg. Roma N.18193	
spea <small>Gruppo Anas</small> Ing. Michele Forcella Ord. Ingg. Avellino N.833 IL DIRETTORE TECNICO Ing. Maurizio Torrisi Ord. Ingg. Milano N.16492		IL PROGETTISTA Ing. Rodolfo Bianchi Ord. Ingg. Bologna N.4271 IL DIRETTORE TECNICO Ing. Gianluigi Venerandi Ord. Ingg. Rimini N.1199		IL PROGETTISTA Ing. Rodolfo Bianchi Ord. Ingg. Modena N.1256 IL DIRETTORE TECNICO Ing. Rodolfo Bianchi Ord. Ingg. Roma N.14660		IL PROGETTISTA Ing. Filippo Giancola Ord. Ingg. Roma N.18193 IL DIRETTORE TECNICO Ing. Francesco Ventura Ord. Ingg. Roma N.14660	

IMPIANTO 15003002	FILE STD011	DATA MAGGIO 2009	REVISIONE n. _____ data _____
----------------------	----------------	---------------------	-------------------------------------