


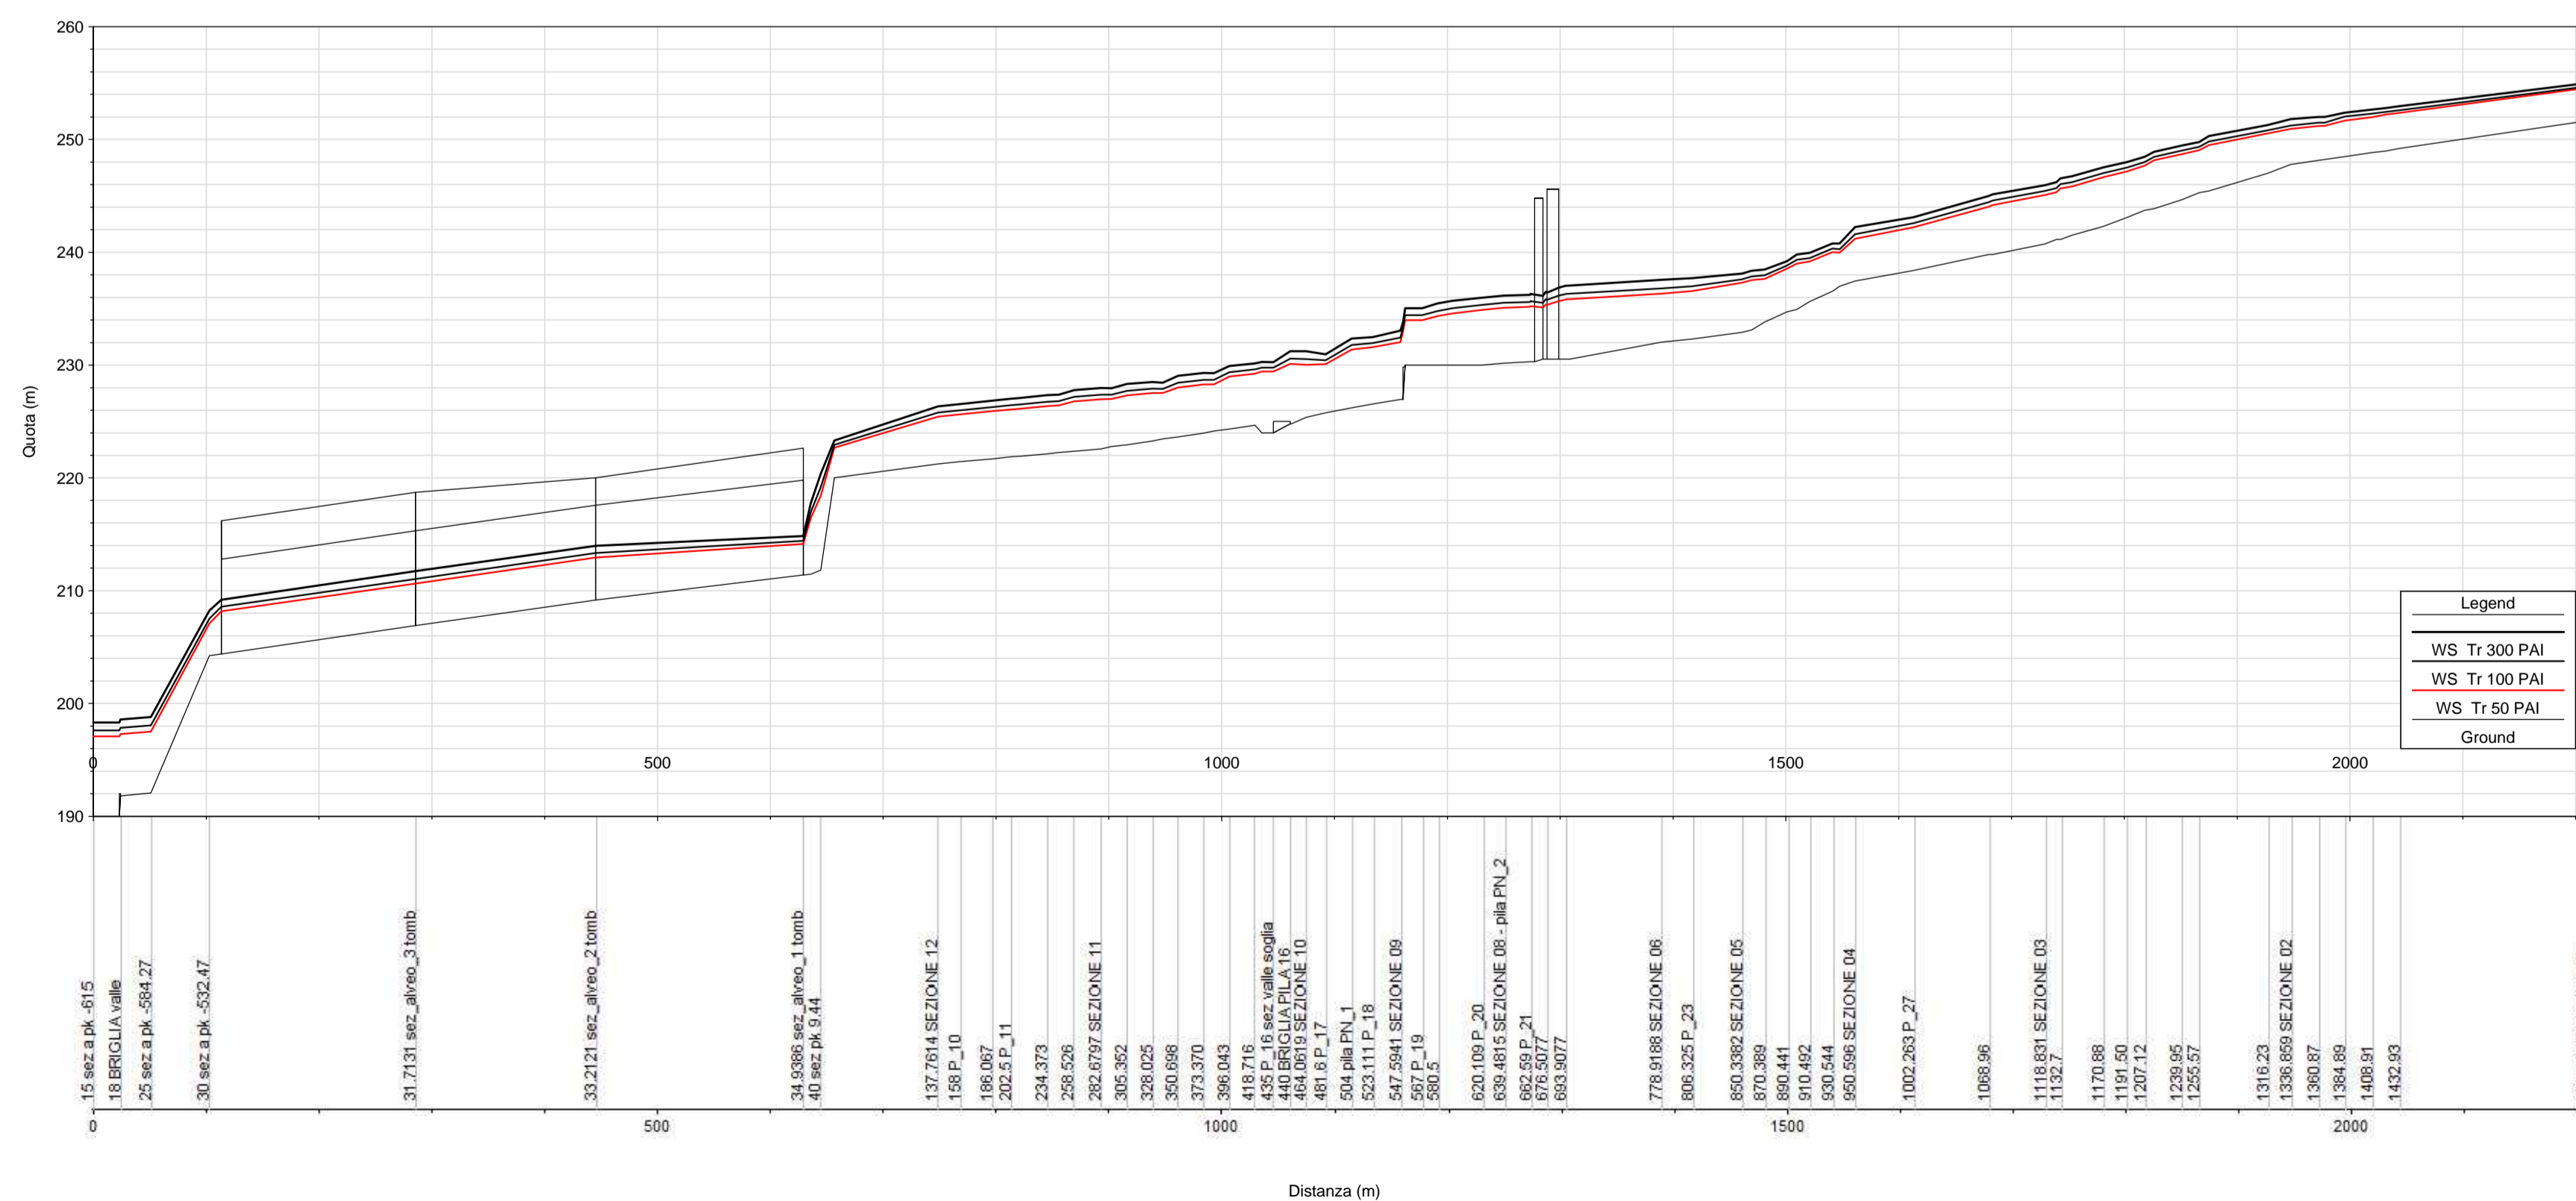

PROFILO IDRICO scala Y 1:500 scala X 1:5000



Anas SpA

Direzione Progettazione e Realizzazione Lavori

AUTOSTRADA A19 "PALERMO – CATANIA"
RICOSTRUZIONE DELLA CARREGGIATA DIR. CATANIA
DEL VIADOTTO IMERA I TRA LE PILE N.16 E N. 22

PROGETTO PRELIMINARE

PROGETTAZIONE: ANAS - DIREZIONE PROGETTAZIONE E REALIZZAZIONE LAVORI

PROGETTISTA:
 Dott. Ing. FULVIO MARIA SOCCOGATO
 Ordine Ing. di Roma n. 18861

IL GEOLOGO:
 Geol. SERENA MAIETTA
 Ordine Geol. del Lazio n. 928

IL COORDINATORE PER LA SICUREZZA IN FASE DI PROGETTAZIONE:
 Geom. FABIO QUONDAM

VISTO: IL RESPONSABILE DEL PROCEDIMENTO:
 Ing. Ettore de la Grenellais

- GRUPPO DI PROGETTAZIONE ANAS**
- Arch. Alberto Aronica - Coordinamento
 - Ing. Domenico Cimino - Coordinamento
 - Geol. Giovanni Montano - Geologia
 - Ing. Cinzia Beretta - Ambiente e caratterizzazione
 - Arch. Barbara Bianchini - Ambiente e caratterizzazione
 - Ing. Gabriele Giovannoli - Cartografia
 - Geom. Carmelo Zera - Esplorazioni
 - Geom. Stefano De Masi - Controlli, Sime e Capitolati
 - Geom. Marco Spinucci - Sicurezza
 - Geol. Giuseppe Carallo - Cavi e Discariche
 - Ing. Attilio Pietrillo - Strade
 - Ing. Gianfranco Fusoni - Strade
 - Ing. Francesco Primardi - Strade
 - Ing. Enrico Miligi - Geotecnica
 - Geom. Alessandro Cortese - Geotecnica
 - Geol. Francesca Sciubba - Geologia
 - Ing. Massimo Targuini Guetti - Strutture
 - Arch. Giulio Bonati - Strutture
 - Dott. Alberto Barreca - Esplorazioni (Supporto DRPA)
 - Geom. Carmelo Sorce - Cartografia (Supporto DRPA)

RESPONSABILI DI UNITA' INGEGNERIA:

- Ing. Fulvio Maria SOCCOGATO - Ingegneria del Territorio
- Ing. Alessandro MOCCHI - Ingegneria Geotecnica e Impianti
- Ing. Achille DEVOTFRANCESCO - Ingegneria Opere Civili
- Geom. Fabio QUONDAM - Ingegneria Computi, Sime e Capitolati

PROTOCOLLO

DATA

IDROLOGIA E IDRAULICA
 Planimetria della ubicazione delle sezioni di calcolo su ortofoto e profilo idrico

PROGETTO	LM. PROC.	N. PROC.	NOME FILE	REVISIONE	SCALA:
DPPA 16	P	1501	TOOIODRPP01A	A	-
A	Emissione per approvazione		Nov. 2015	Ing. A. Mito	Ing. A. Pietrillo
			DATA	REDATTO	VERIFICATO
					APPROVATO