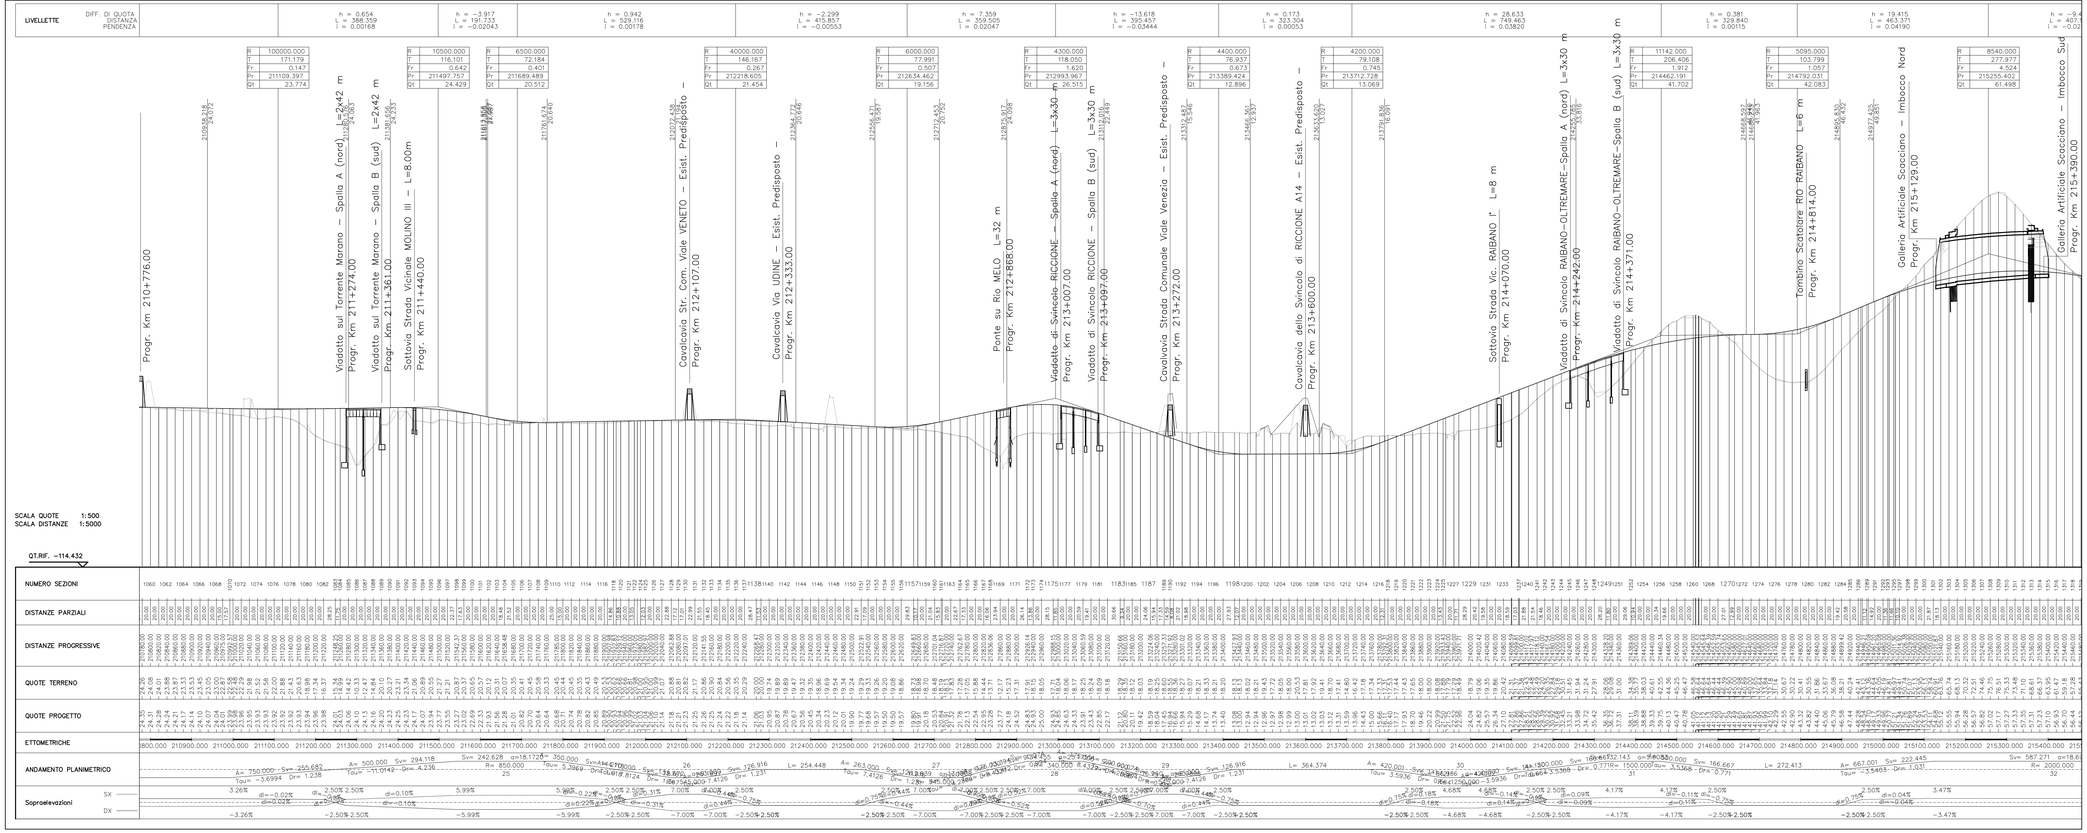

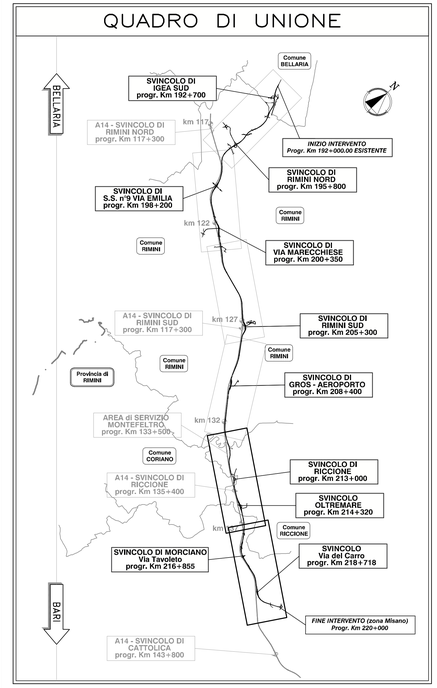

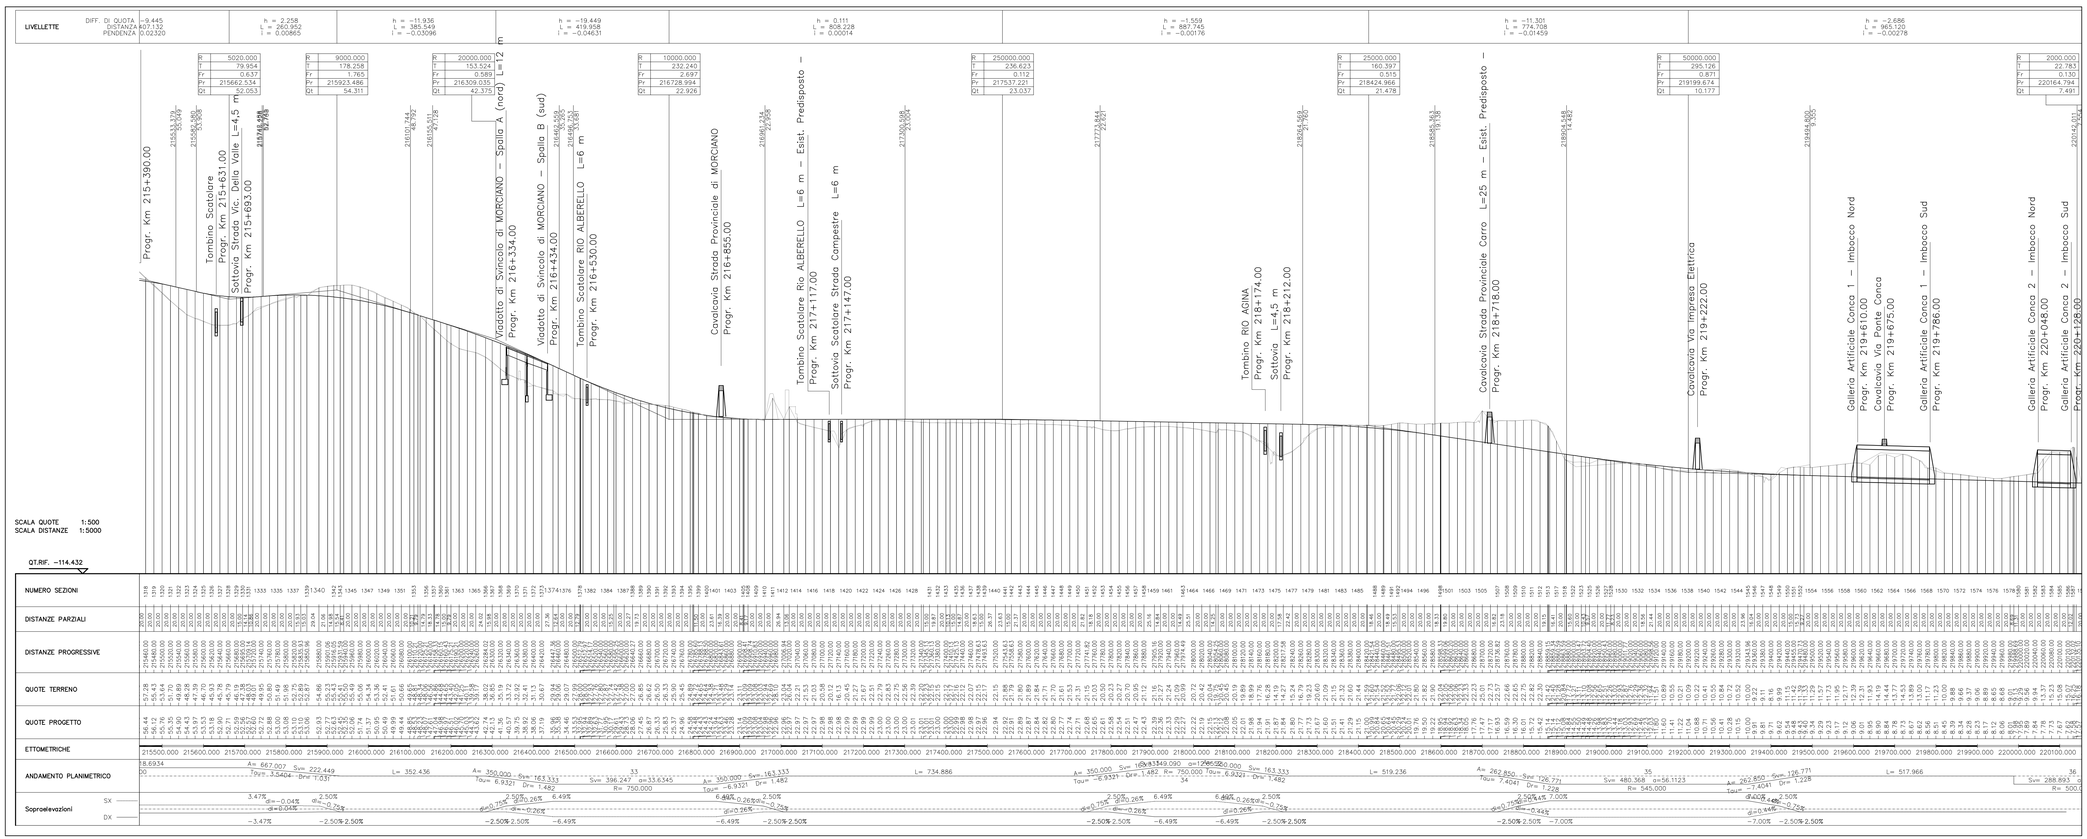

ANAS S.p.a
Compartimento della Viabilità per l'Emilia e Romagna

VARIANTE ALLA S.S. 16 ADRIATICA
Bellaria–Rimini–Riccione–Misano

tra il Km 193+000 al Km 220+000

PROGETTO DEFINITIVO
DG 4/99

PARTE GENERALE

PROFILO LONGITUDINALE
dalla Progr. 210+800 alla Progr. 220+107.61

Mandataria del Raggruppamento Temporaneo di Imprese costituito da:

spea ingegneria europea	STUDIO T.I. S.a.s.r.l.	SITECO	rdp Progettazione Integrata Ambiente S.r.l.
IL PROGETTISTA Ing. Michele Porrello Ord. Ingg. Avellino N.933	IL PROGETTISTA Ing. Regolo Polizzi Ord. Ingg. Bologna N.4271	IL PROGETTISTA Ing. Rodolfo Biondi Ord. Ingg. Modena N.1256	IL PROGETTISTA Ing. Filippo Giancola Ord. Ingg. Roma N.18193
IL DIRETTORE TECNICO Ing. Maurizio Torresi Ord. Ingg. Milano N.16492	IL PROGETTISTA Ing. Gianluigi Veneranda Ord. Ingg. Rimini N.188	IL DIRETTORE TECNICO Ing. Rodolfo Biondi Ord. Ingg. Modena N.1256	IL DIRETTORE TECNICO Ing. Francesco Ventura Ord. Ingg. Roma N.14660

RIFERIMENTO ELABORATO					DATA	REVISIONE	
	DIRETTORIO		FILE			n.	data
	codice commessa	N.Prog.	unità'	n. progressivo	MAGGIO 2009	–	–
	1500	3002	STD	022	SCALA: 1:5000/500		

VISTO DELLA COMMITTENTE

ANAS S.p.a
Compartimento della Viabilità per l'Emilia e Romagna