PLANIMETRIA SCHEMATICA CON PERCORSO CANALETTA LUNGOLINEA A 2 GOLE
DA PSA POZZOLO pk 44+050 BP A pk 0+320 BP RACCORDO TECNICO

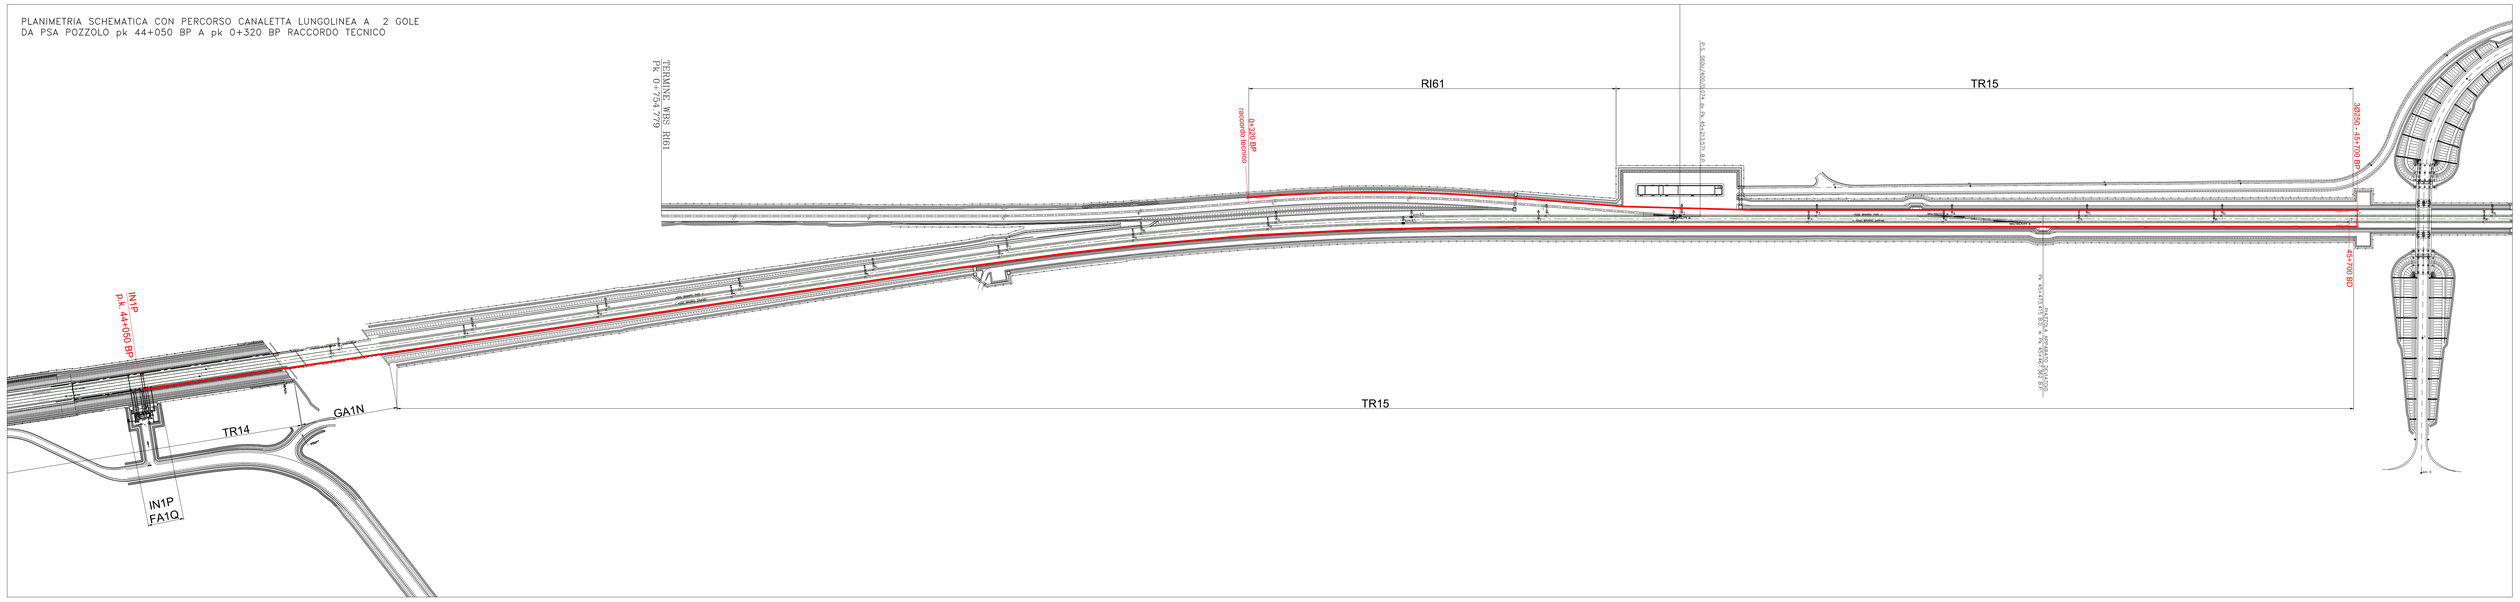

SEZIONE TIPO ATTRAVERSAMENTO
SCALA 1:100

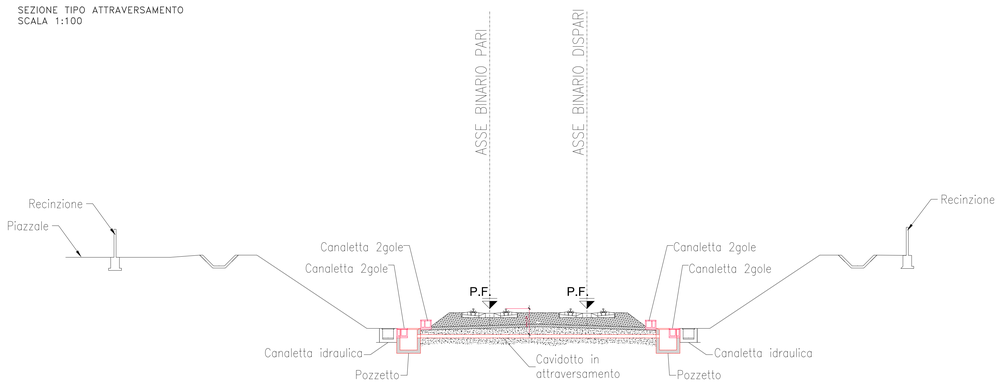

SEZIONE TIPO ATTRAVERSAMENTO
SCALA 1:100

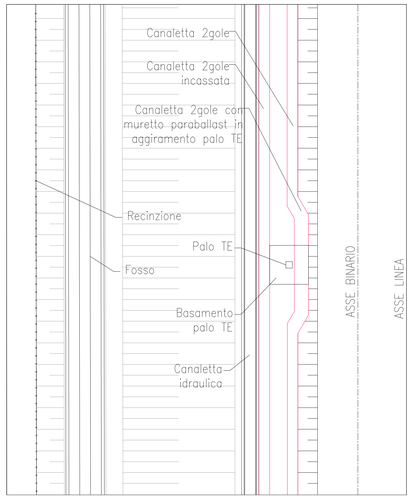

POZZETTI				
TIPO	A	B	H	N°
P3	120	120	130	3
INCIDENZA ARMATURA PER H>1m - 150 Kg/mc				
INCIDENZA ARMATURA PER H<1m - 130 Kg/mc				
COPERTURA CARRABILE CLASSE D400				
a (cm)		b (cm)		

TIPOLOGICO POLIFORE (ES. PER 3+3 TUBI Ø160

SVILUPPO CAVIDOTTI (m)
Ø250
45

TIPOLOGIA E SVILUPPO CANALETTE PORTACAVI

canaletta 2 gole	2850m

SEZIONE TIPO IN CORRISPONDENZA PALO TE
SCALA 1:100

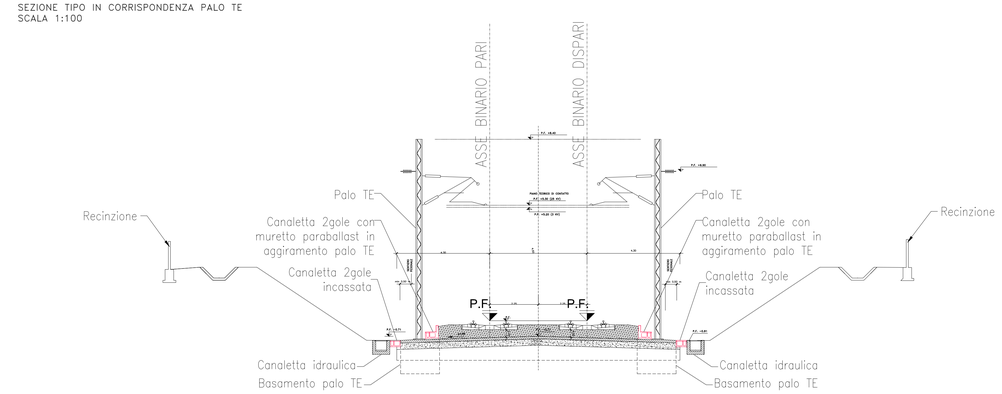

TIPOLOGIA DI CANALETTA PORTACAVI

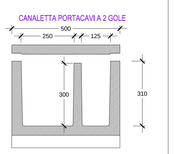

COMMITTENTE:
RFI RETE FERROVIARIA ITALIANA
GRUPPO FERROVIE DELLO STATO ITALIANE

ALTA SORVEGLIANZA:
ITALFERR
GRUPPO FERROVIE DELLO STATO ITALIANE

GENERAL CONTRACTOR:
COCIV
Consorzio Collegamenti Integrati Veloci

INFRASTRUTTURE FERROVIARIE STRATEGICHE DEFINITE DALLA LEGGE OBIETTIVO N.443/01

TRATTA A.V./A.C. TERZO VALICO DEI GIOVI
PROGETTO DEFINITIVO

INTERCONNESSIONE DI NOVI LIGURE ALTERNATIVA ALLO SHUNT
INFRASTRUTTURA
TRATTO APERTO
Cavidotto tra INP1 Pk 44+050 e RI61 Pk 0+320

GENERAL CONTRACTOR	DIRETTORE LAVORI	SCALA:
Consorzio Cociv Ing. E. Pagani		VARIE

COMMESSA	LOTTO	FASE	ENTE	TIPO DOC.	OPERA/DISCIPLINA	PROGR.	REV.
A301	00	D	CV	AZ	INVO00	001	A

PROGETTAZIONE

Rev.	Descrizione emissione	Redatto	Data	Verificato	Data	Progettista Integratore	Data	IL PROGETTISTA
A00	Prima emissione	COCIV	21/04/2015	COCIV	23/04/2015	A. Palomba	24/04/2015	Dott. Ing. Enrico Pagani Ordine Ingegneri Prov. TO n. 6271 R

n. Elab.

Nome File: A301-00-D-CV-AZ-INVO-00-001-A00
CUP: F81H92000000008

Scala di plot: 1: 1