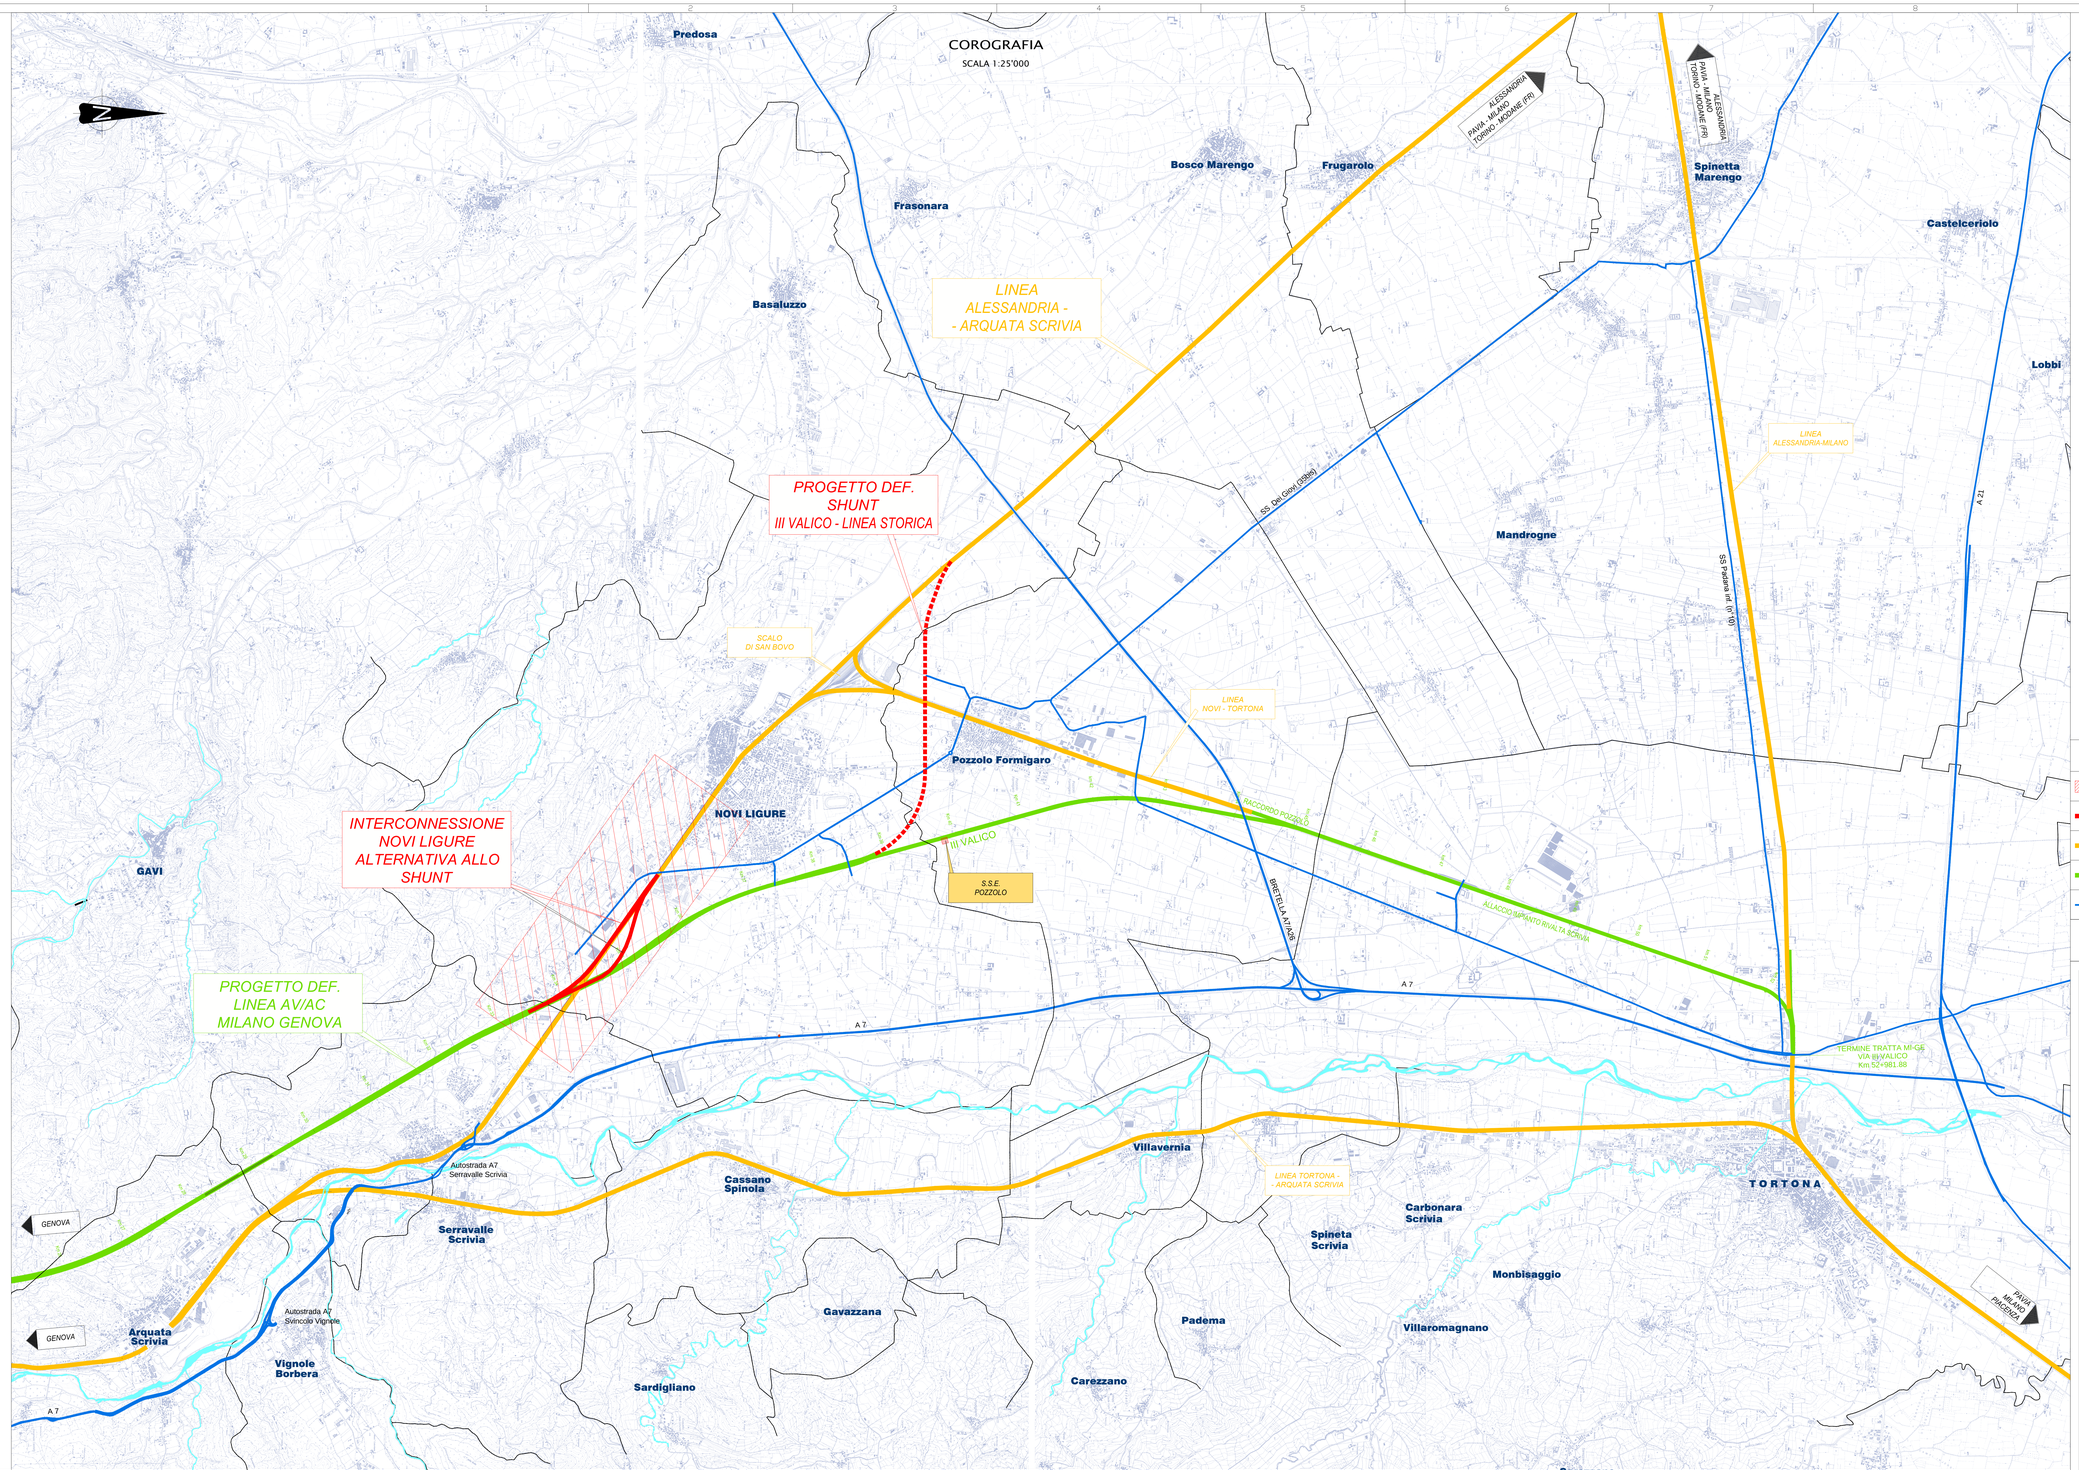

LEGENDA PROGETTO

- ARA DI INTERVENTO
- INTERCONNESSIONE DI NOVI LIGURE ALTERNATIVA ALLO SHUNT
- RETE FERROVIARIA ESISTENTE
- PROGETTO DEFINITIVO LINEA FERROVIARIA AV/AC MILANO GENOVA – III VALICO
- RETE STRADALE PRIMARIA E RETE AUTOSTRADALE ESISTENTI

COMMITTENTE:

RFI RETE FERROVIARIA ITALIANA GRUPPO FERROVIE DELLO STATO ITALIANE

ALTA SORVEGLIANZA:

ITALFERR GRUPPO FERROVIE DELLO STATO ITALIANE

GENERAL CONTRACTOR:

COCIV Consorzio Collegamenti Integrati Veloci

INFRASTRUTTURE FERROVIARIE STRATEGICHE DEFINITE DALLA LEGGE OBIETTIVO N.443/01

TRATTA A.V./A.C. TERZO VALICO DEI GIOVI
PROGETTO DEFINITIVO

INTERCONNESSIONE DI NOVI LIGURE ALTERNATIVA ALLO SHUNT
GENERALI

Corografia

GENERAL CONTRACTOR	DIRETTORE LAVORI	SCALA:
Consorzio Cociv Ing. E. Pagani		VARIE

COMMESSA	LOTTO	FASE	ENTE	TIPO DOC.	OPERA/DISCIPLINA	PROGR.	REV.
A301	0X	D	CV	CZ	OC0000	001	C

PROGETTAZIONE

Rev.	Descrizione emissione	Redatto	Data	Verificato	Data	Progettista Integratore	Data	IL PROGETTISTA
A00	Prima emissione	COCIV	25/06/2014	COCIV	25/06/2014	A. Palomba	26/06/2014	COCIV Dott. Ing. Alessandro Palomba Ordine Ingegneri Prov. TO n. 6271 R
B00	Revisione generale	COCIV	25/06/2014	COCIV	27/06/2014	A. Palomba	28/06/2014	
C00	Revisione generale	COCIV	21/04/2015	COCIV	23/04/2015	A.Palomba	24/04/2015	

n. Elab.

Nome File: A301-00-D-CV-CZ-OC00-00-001-C00
CUP: FEI2400000000008

Scala di plot: 1: 1

FATT. PLOT: 1=1 NOME FILE: I13072100 RED: FM DATA: 02.04.13