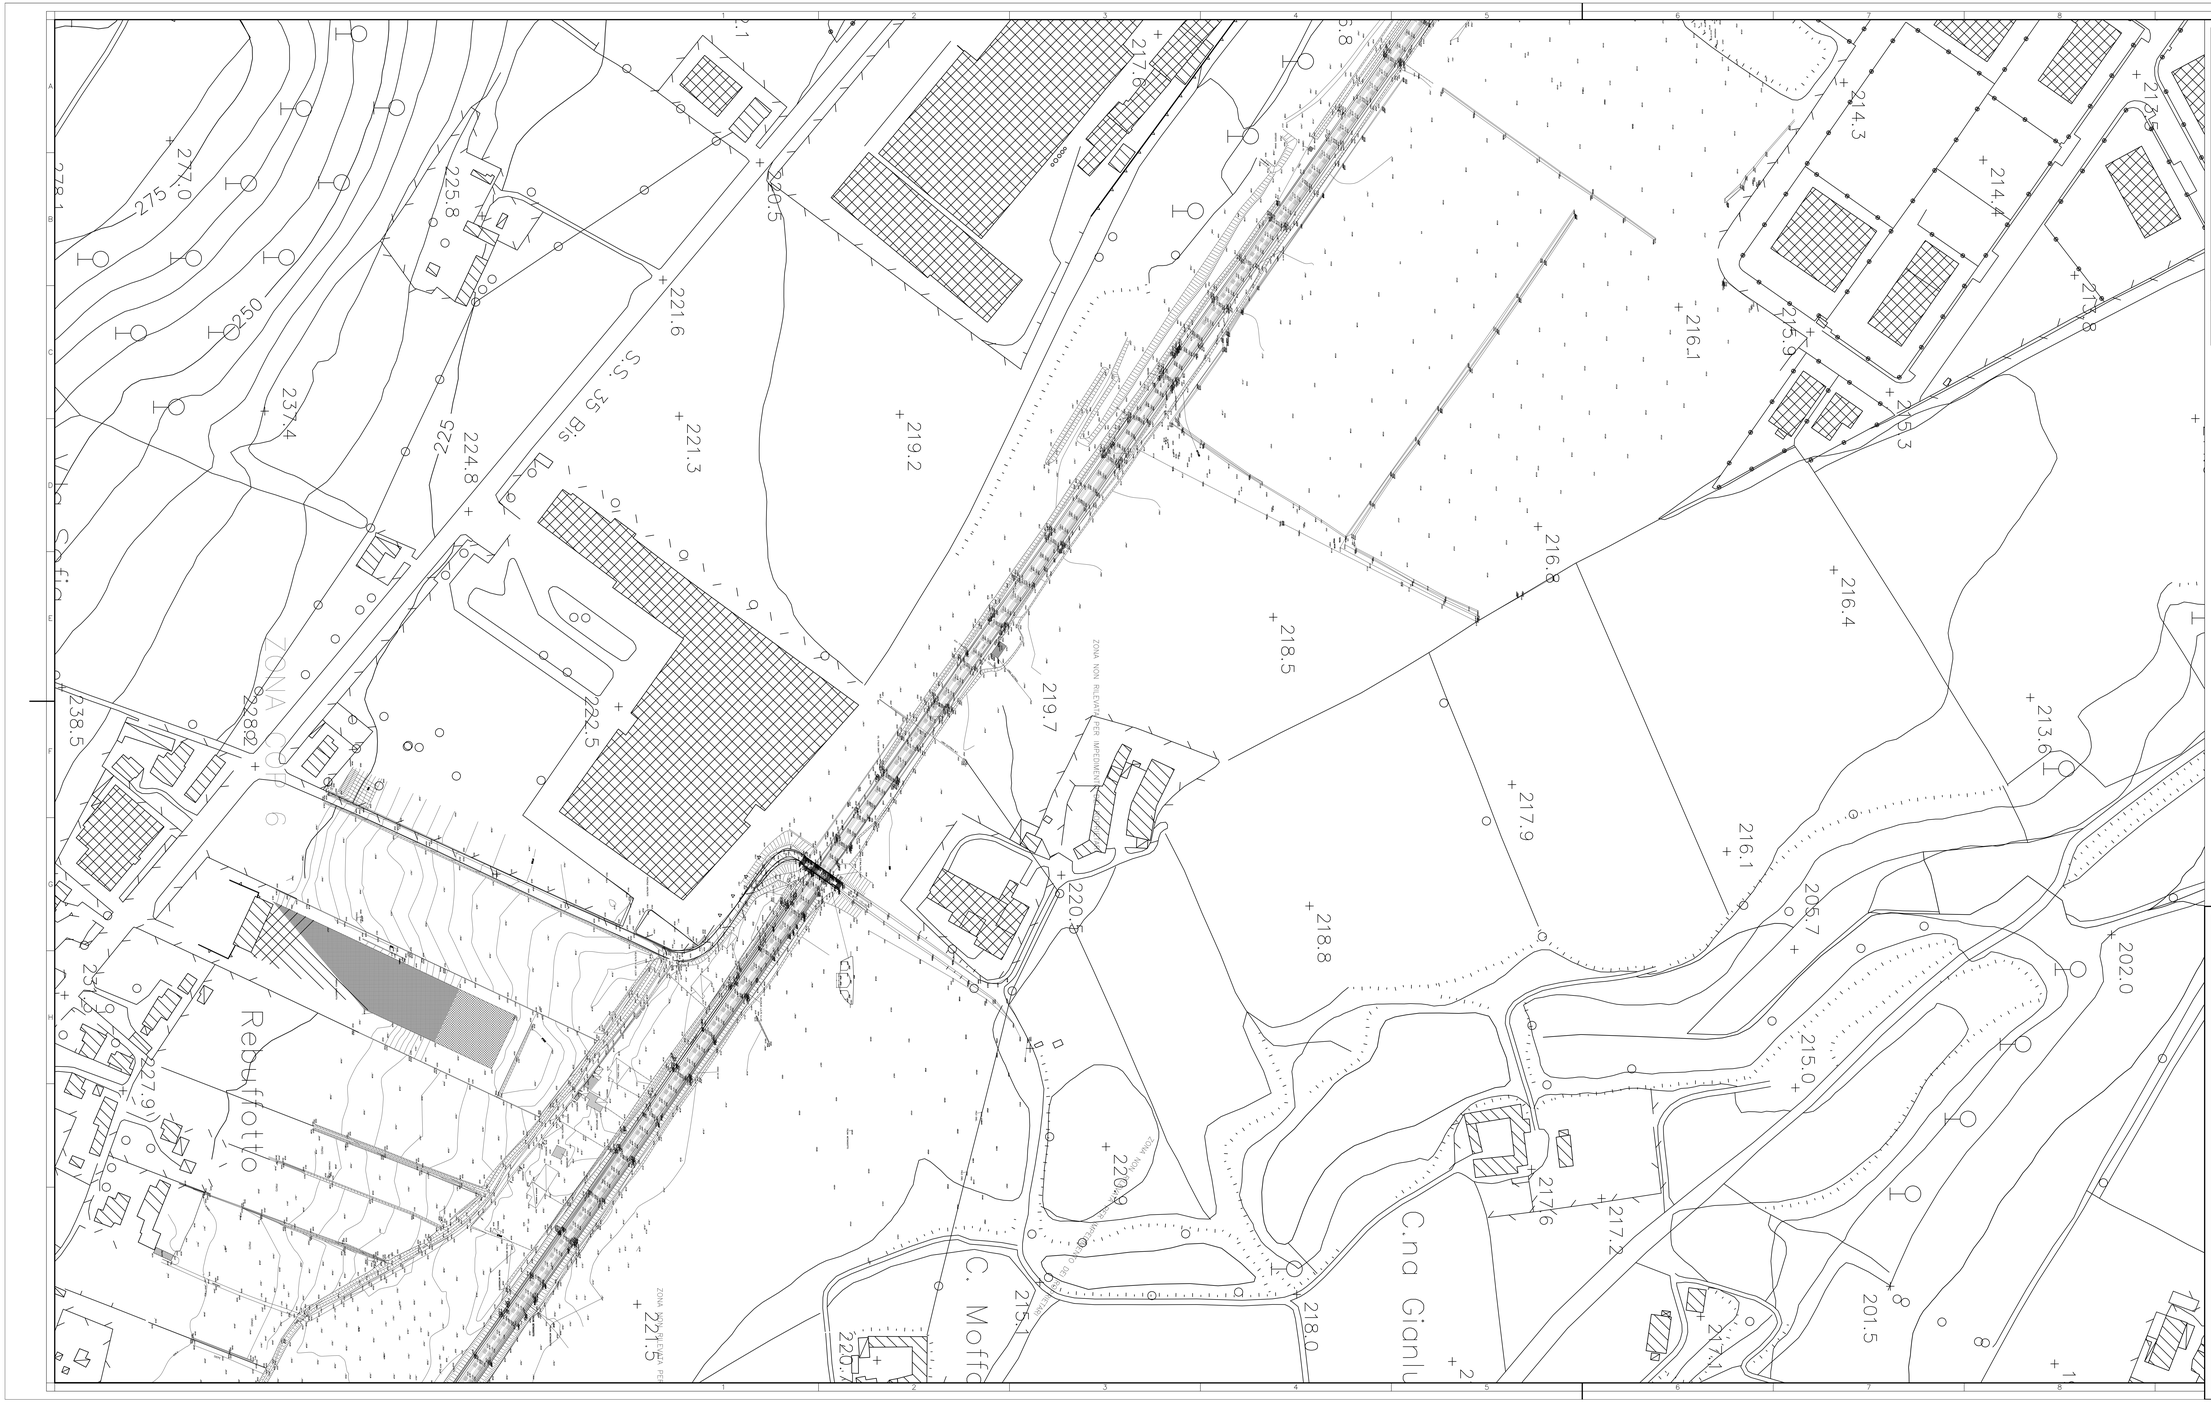

KEYPLAN

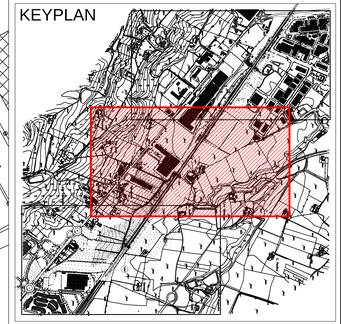

COMMITTENTE:

RFI RETE FERROVIARIA ITALIANA
GRUPPO FERROVIE DELLO STATO ITALIANE

ALTA SORVEGLIANZA:

ITALFERR
GRUPPO FERROVIE DELLO STATO ITALIANE

GENERAL CONTRACTOR:

COCIV
Consorzio Collegamenti Integrati Veloci

INFRASTRUTTURE FERROVIARIE STRATEGICHE DEFINITE DALLA LEGGE OBIETTIVO N.443/01

TRATTA A.V./A.C. TERZO VALICO DEI GIOVI
PROGETTO DEFINITIVO

INTERCONNESSIONE DI NOVI LIGURE ALTERNATIVA ALLO SHUNT
RILIEVI TOPOGRAFICI

Planimetria di rilievo area Interconnessione di Novi Ligure - Tav. 2

GENERAL CONTRACTOR	DIRETTORE LAVORI	SCALA:
Consorzio Cociv Ing. E. Pagani		1:1000

COMMESSA	LOTTO	FASE	ENTE	TIPO DOC.	OPERA/DISCIPLINA	PROGR.	REV.
A301	0X	D	CV	P7	OC000X	002	B

PROGETTAZIONE								
Rev.	Descrizione emissione	Redatto	Data	Verificato	Data	Progettista Integratore	Data	IL PROGETTISTA
A00	Prima emissione	COCIV	25/06/2014	COCIV	25/06/2014	A. Palombo	26/06/2014	COCIV Consorzio Collegamenti Integrati Veloci Ing. E. Pagani N. 6273 R
B00	Revisione generale	COCIV	21/04/2015	COCIV	23/04/2015	A. Palombo	24/04/2015	

n. Elab.

Nome File: A301-01-D-CV-PT-OC00-00-002-B00
CUP: F81H92000000008

Scala di plot: 1: 1