

LEGENDA

DEVIATIONE STRADE CAMPESTRI E VICINALI (TIPO "C")

PISTA CARRABILE NELL'AREA INTERCLUSA PER LA PROTEZIONE CIVILE E PER LA MANUTENZIONE DEI CAVI IRRIGUI

FOSSI, CANALI, RII (NATURALI E/O ARTIFICIALI)

ATTRAVERSAMENTI IDRAULICI MINORI DELLA VIABILITA'

ATTRAVERSAMENTI IDRAULICI MINORI DELLA LINEA A.V.

PONTI CANALE

POZZETTI DI REGOLAZIONE E/O DERIVAZIONE

POZZETTI DI ISPEZIONE PER CONDOTTE FOGNARIE

POZZETTI PER SIFONI


IMPIANTI DI SOLLEVAMENTO

CONDOTTA PREMENTE

ABBREVIAZIONI:
 Ci = in ferro
 Cc = rivestito in c.a.
 Cm = rivestito in massi di cava
 Cp = rivestito in scaglie di pietra
 Cr = rivestito in c.a. con pietre a secco o cemento
 C* = rivestito in c.a. con betone, rinforzato

ABBREVIAZIONI:
 T = tombino scolare
 C = condotta
 S = sifone

ABBREVIAZIONI:
 I = tombino scolare
 C = condotta
 S = sifone

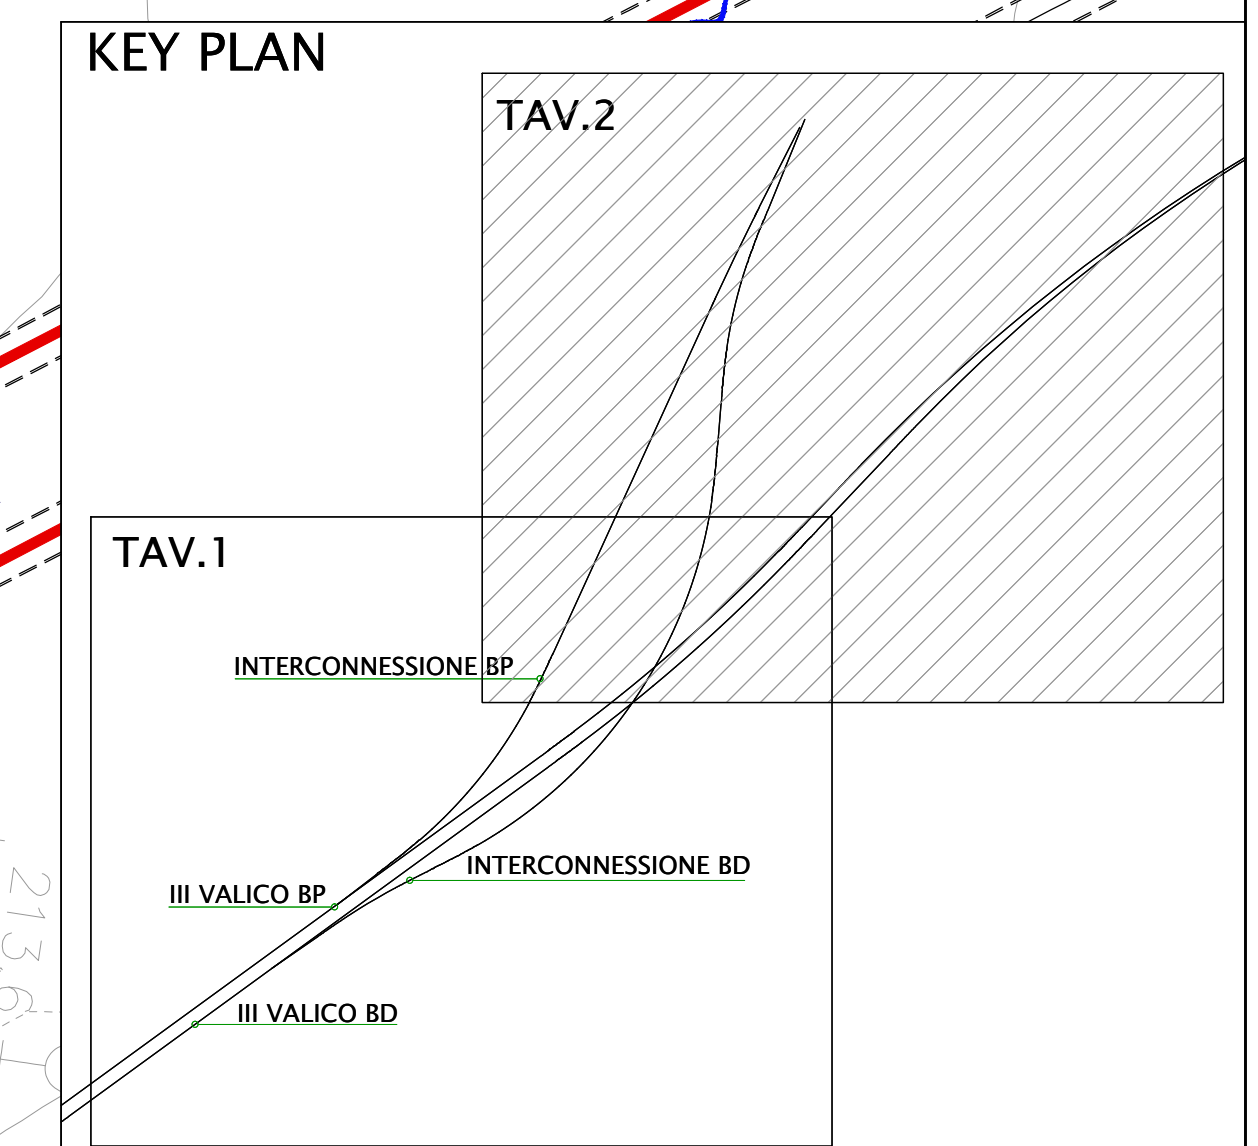

COMMITTENTE: **RFI** RETE FERROVIARIA ITALIANA GRUPPO FERROVIE DELLO STATO ITALIANE

ALTA SORVEGLIANZA: **ITALFERR** GRUPPO FERROVIE DELLO STATO ITALIANE

GENERAL CONTRACTOR: **COIV** Consorzio Collaborazioni Integrati Valico

INFRASTRUTTURE FERROVIARIE STRATEGICHE DEFINITE DALLA LEGGE OBIETTIVO N.443/01

TRATTA A.V./A.C. TERZO VALICO DEI GIOVI PROGETTO DEFINITIVO

INTERCONNESSIONE DI NOVI LIGURE ALTERNATIVA ALLO SHUNT GENERALI

PLANIMETRIA idraulica TAV. 2/2

GENERAL CONTRACTOR: **COIV** Ing. E. Pagan

DIRETTORE LAVORI: _____

SCALA: 1:1500

COMMESSA	LOTTO	FASE	ENTE	TIPO DOC	OPERADISCIPLINA	PROG.	REV.
A301	0X	D	CV	PZ	OC0000	009	C

Rev.	Descrizione emissione	Redatto	Data	Verificato	Data	Progettista	Data	IL PROGETTISTA
A00	Prima emissione	COIV	06/10/2014	COIV	07/10/2014	A. Palomba	08/10/2014	COIV
B00	Modifica livellata	COIV	21/04/2015	COIV	23/04/2015	A. Palomba	24/04/2015	COIV
C00	Rev. int. ITF A3010X01150CC0001A	COIV	28/07/2015	COIV	28/07/2015	A. Marconiti	28/07/2015	COIV

Nome File: A301-0X-01-PZ-OC00-00-009-000
 CUP: F84H0000000000