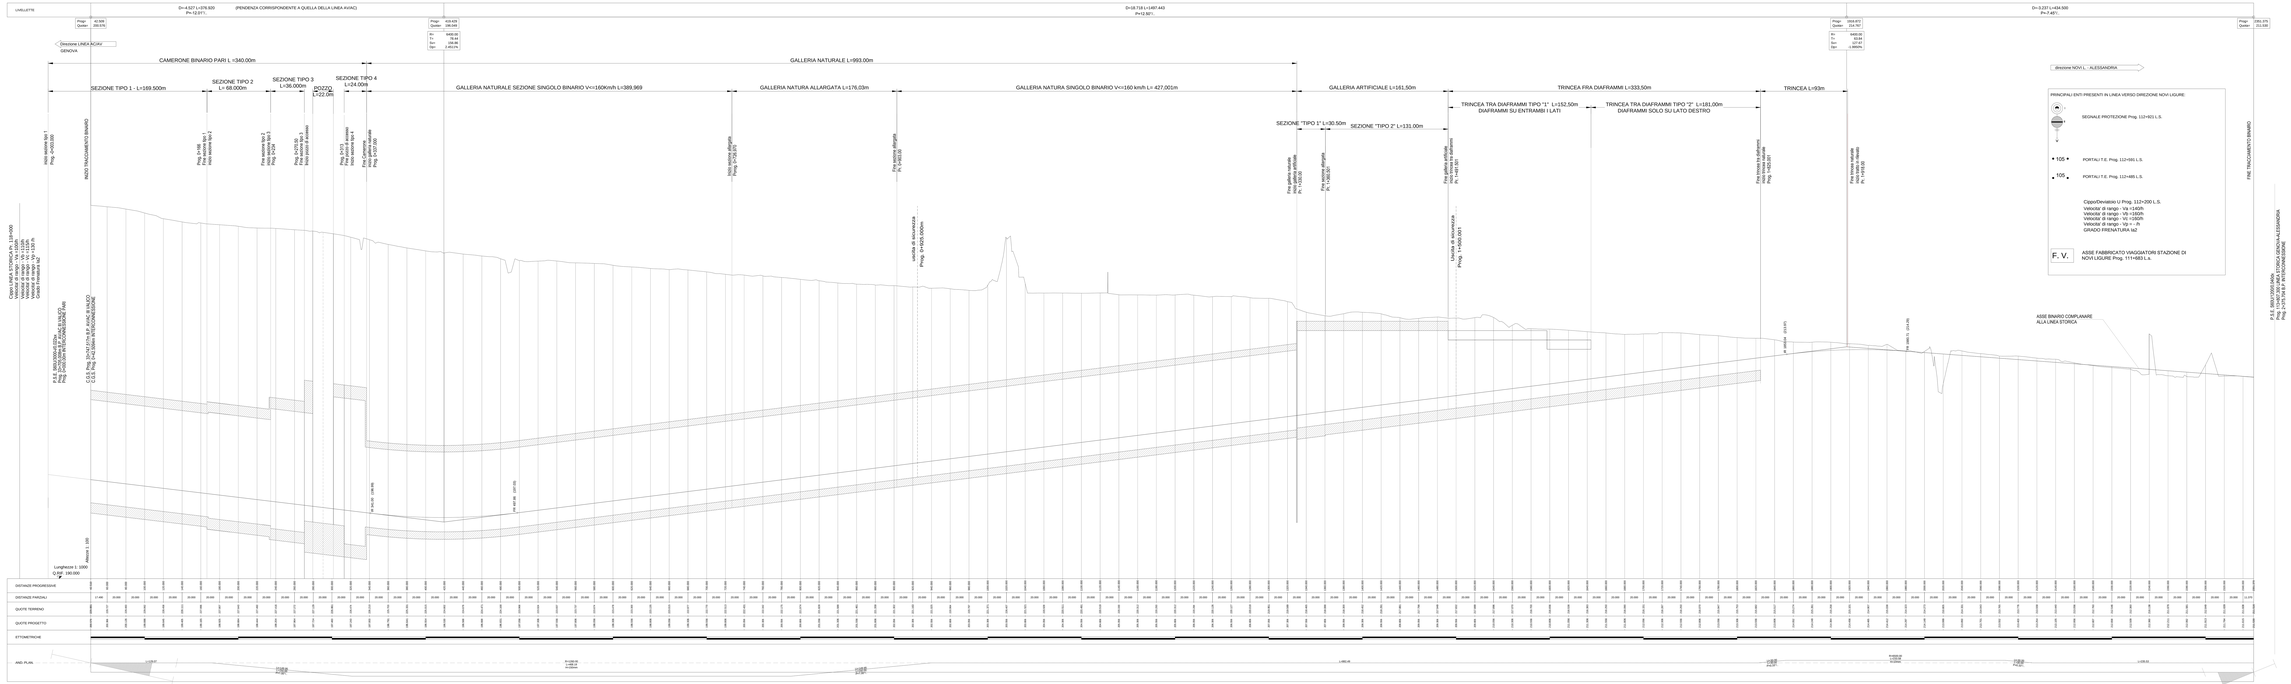

COMMITTENTE:	RFI RETE FERROVIARIA ITALIANA GRUPPO FERROVIE DELLO STATO ITALIANE
ALTA SORVEGLIANZA:	ITALFERR GRUPPO FERROVIE DELLO STATO ITALIANE
GENERAL CONTRACTOR:	Codv Consorzio Cooperativo Produzione e Lavoro

INFRASTRUTTURE FERROVIARIE STRATEGICHE DEFINITE DALLA LEGGE OBIETTIVO N.443/01

TRATTA A.V./A.C. TERZO VALICO DEI GIOVI
PROGETTO DEFINITIVO

INTERCONNESSIONE DI NOVI LIGURE ALTERNATIVA ALLO SHUNT SOVRASTRUTTURA FERROVIARIA
GENERALI
Profilo longitudinale interconnessione pari

GENERAL CONTRACTOR	DIRETTORE LAVORI	SCALA
Codv Ing. G. Pagani		1:1000/100

A 3 3 1	X 0	D	C V	F Z	S P V A X 0	0 0 1	A

PROGETTAZIONE

Rev.	Descrizione emissione	Redatto	Data	Verificato	Data	Progettista Coordinatore	Data	IL PROGETTISTA
A00	Prima emissione	ARCADIS	31/10/2011	A.TOMASI	31/10/2011	G.PAGANI	31/10/2011	G.PAGANI
B00	Rev. per RT con nuovi tracciati e sez.	ARCADIS	06/06/2012	A.TOMASI	06/06/2012	G.PAGANI	06/06/2012	Codv Consorzio Cooperativo Produzione e Lavoro Ing. Giovanni Pagani Ordine Ingegneri Provincia Milano n. 20615

L. Cirio

Nome File: IN0001D69CV0GN0000001A
CUP: F81B91000000001

Scala 1:1