







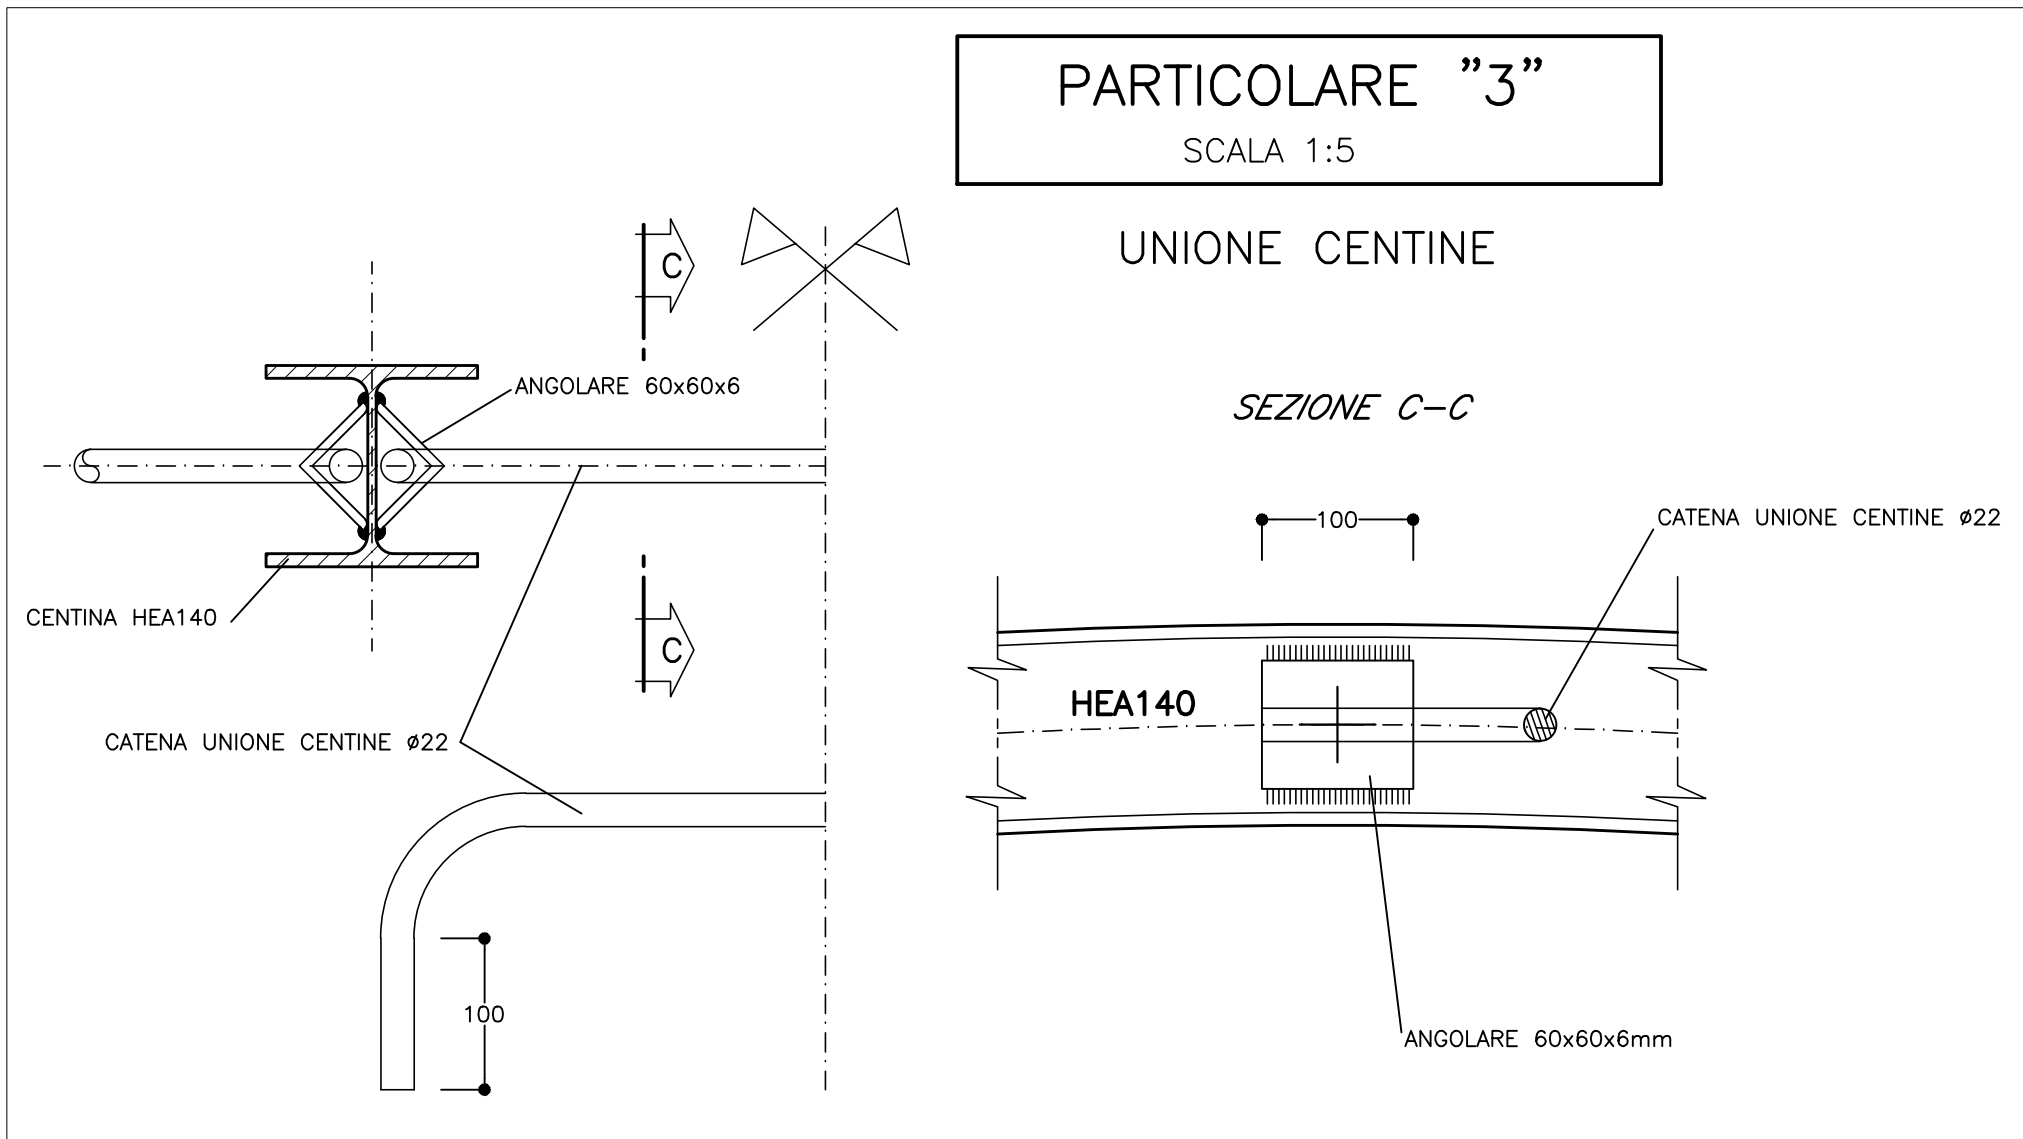


TABELLA MATERIALI	
ACCIAIO CENTINE/PROFILATI	S275 o superiore
ACCIAIO PIASTRE	S275 o superiore
ACCIAIO CATENE CENTINE	B450C
BULLONI PIASTRE UNIONE CENTINE	Classe 8.8
ACCIAIO FAZZOLETTI	S275 o superiore
SALDATURE	
TIPO	CORDONE D'ANGOLO A SINGOLA PASSATA
DIMENSIONI	(SALVO DOVE DIVERSAMENTE INDICATO)
STRUTTURE PRIMARIE	S1 ≥ S2 Z = 0.7xS2
STRUTTURE SECONDARIE	S1 ≥ S2 Z = 0.5xS2
PROFILI UNIONE CENTINE	Z = 4.0 mm
NOTA: - PER TUTTO QUANTO NON INDICATO SI FACCIA RIFERIMENTO AL CAPITOLATO OPERE CIVILI - ELABORATO DI RIFERIMENTO: "OPERE DI LINEA-CARATTERISTICHE DEI MATERIALI E NOTE" (cod.IGS1-DO-E-CV-TT-OC0000-002)	

NOTE	
- LE MISURE E GLI SVILUPPI DELLE CENTINE SONO CALCOLATI RISPETTO AI LORO ASSI, AL NETTO DELLE PIASTRE.	
- LE MISURE SONO ESPRESSE IN MILLIMETRI	
- EVENTUALI DIFFERENZE TRA LE MISURE TOTALI E LE SOMMATORIE DELLE MISURE PARZIALI SONO DOVUTE AGLI ARROTONDAMENTI AUTOMATICI DI AUTOCAD	

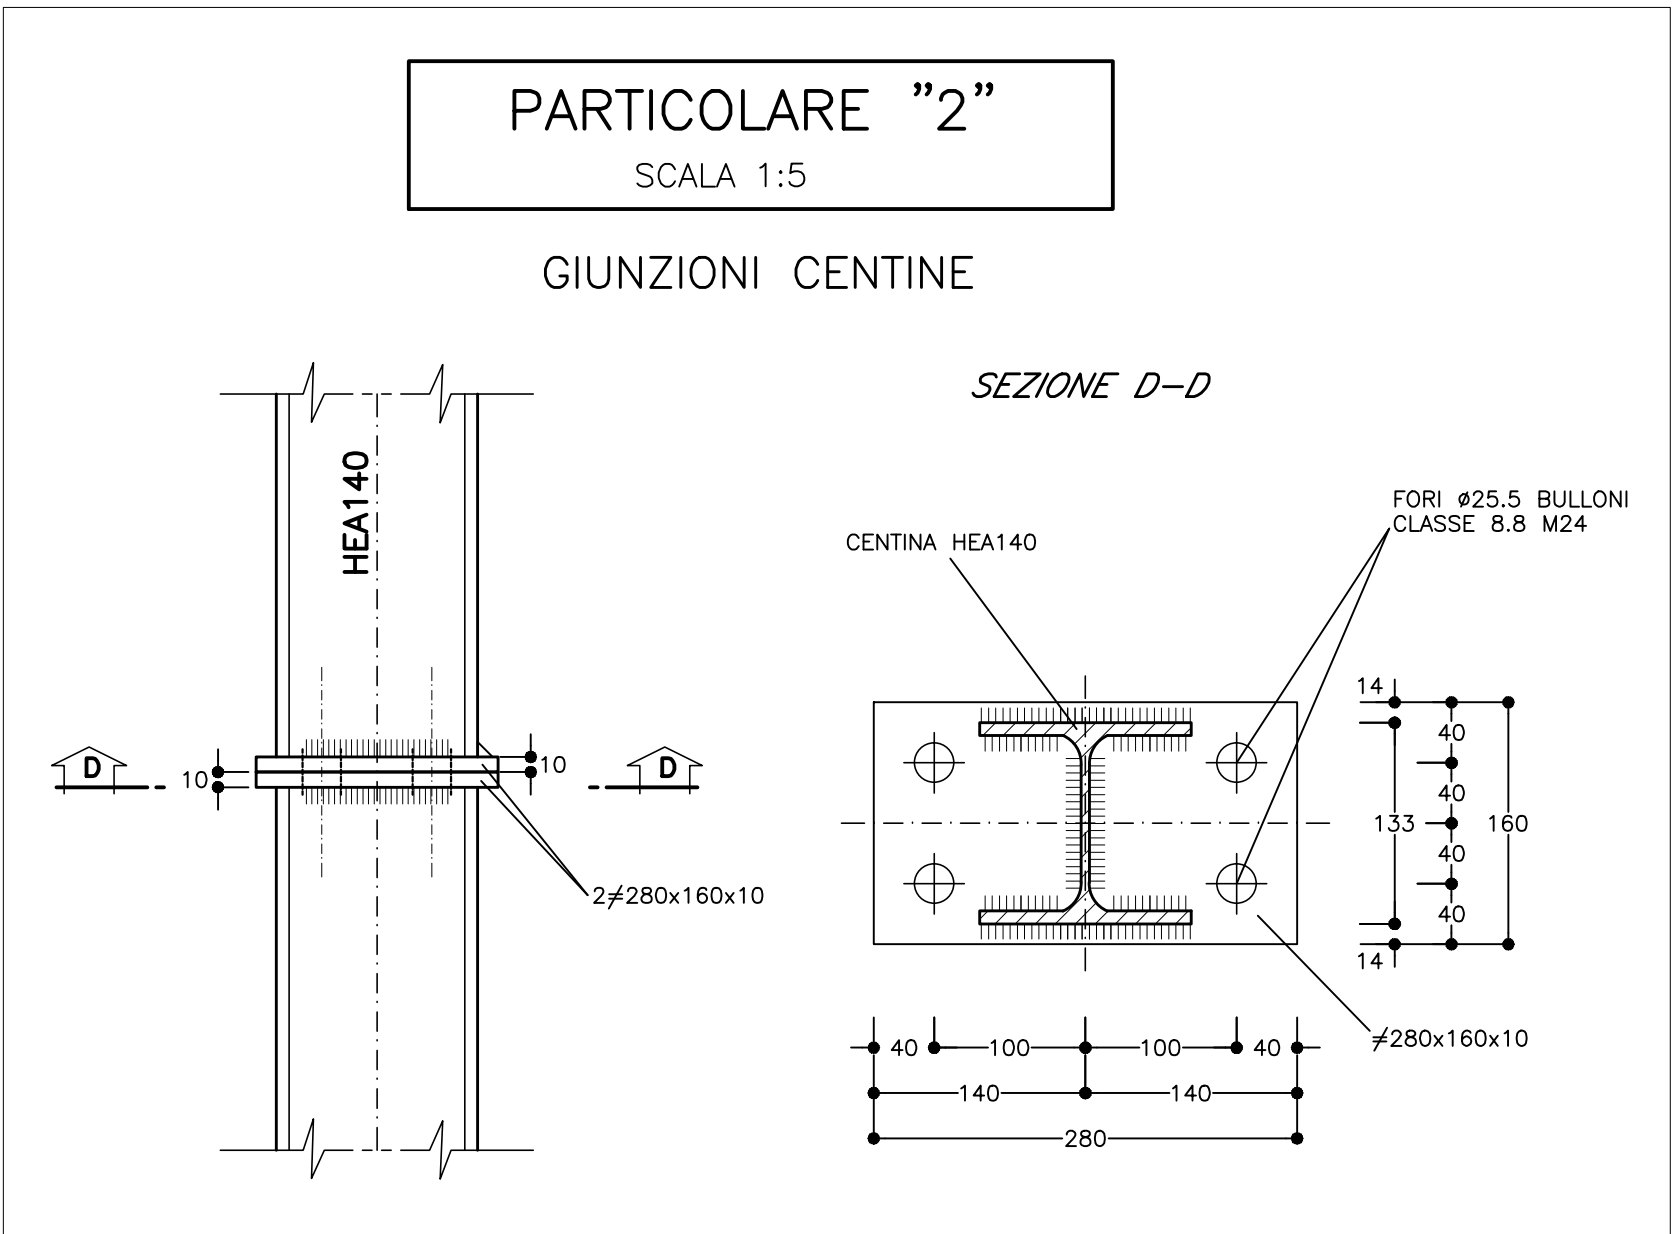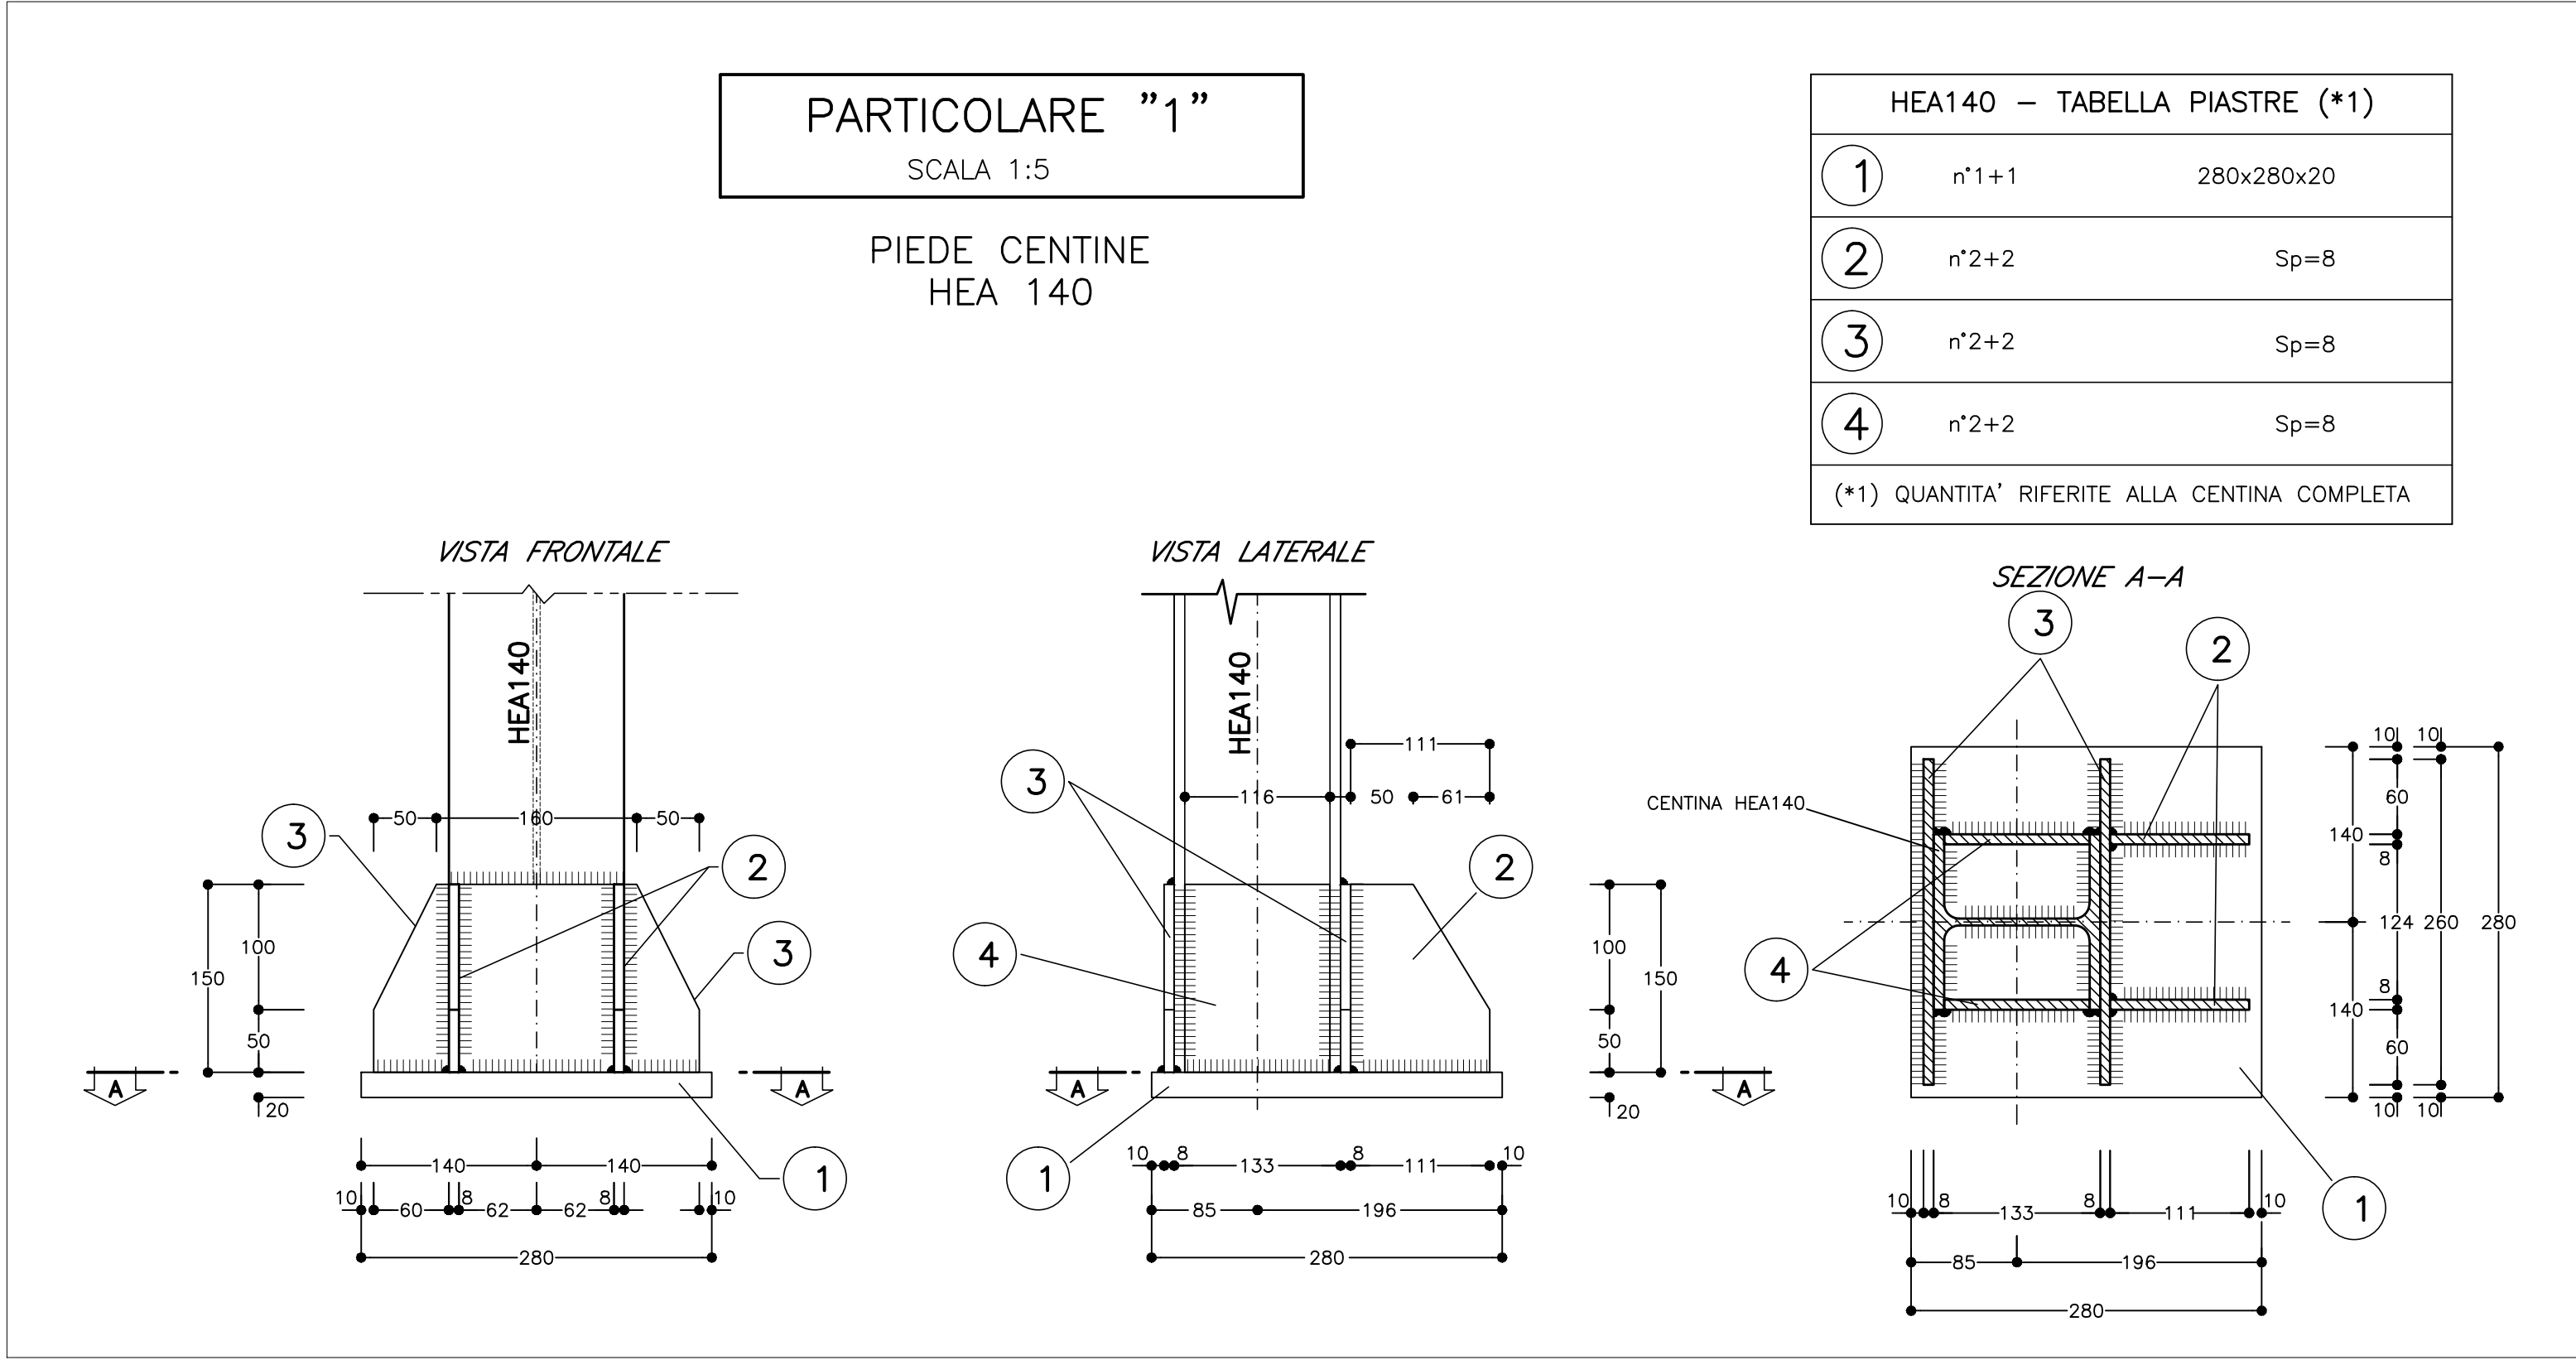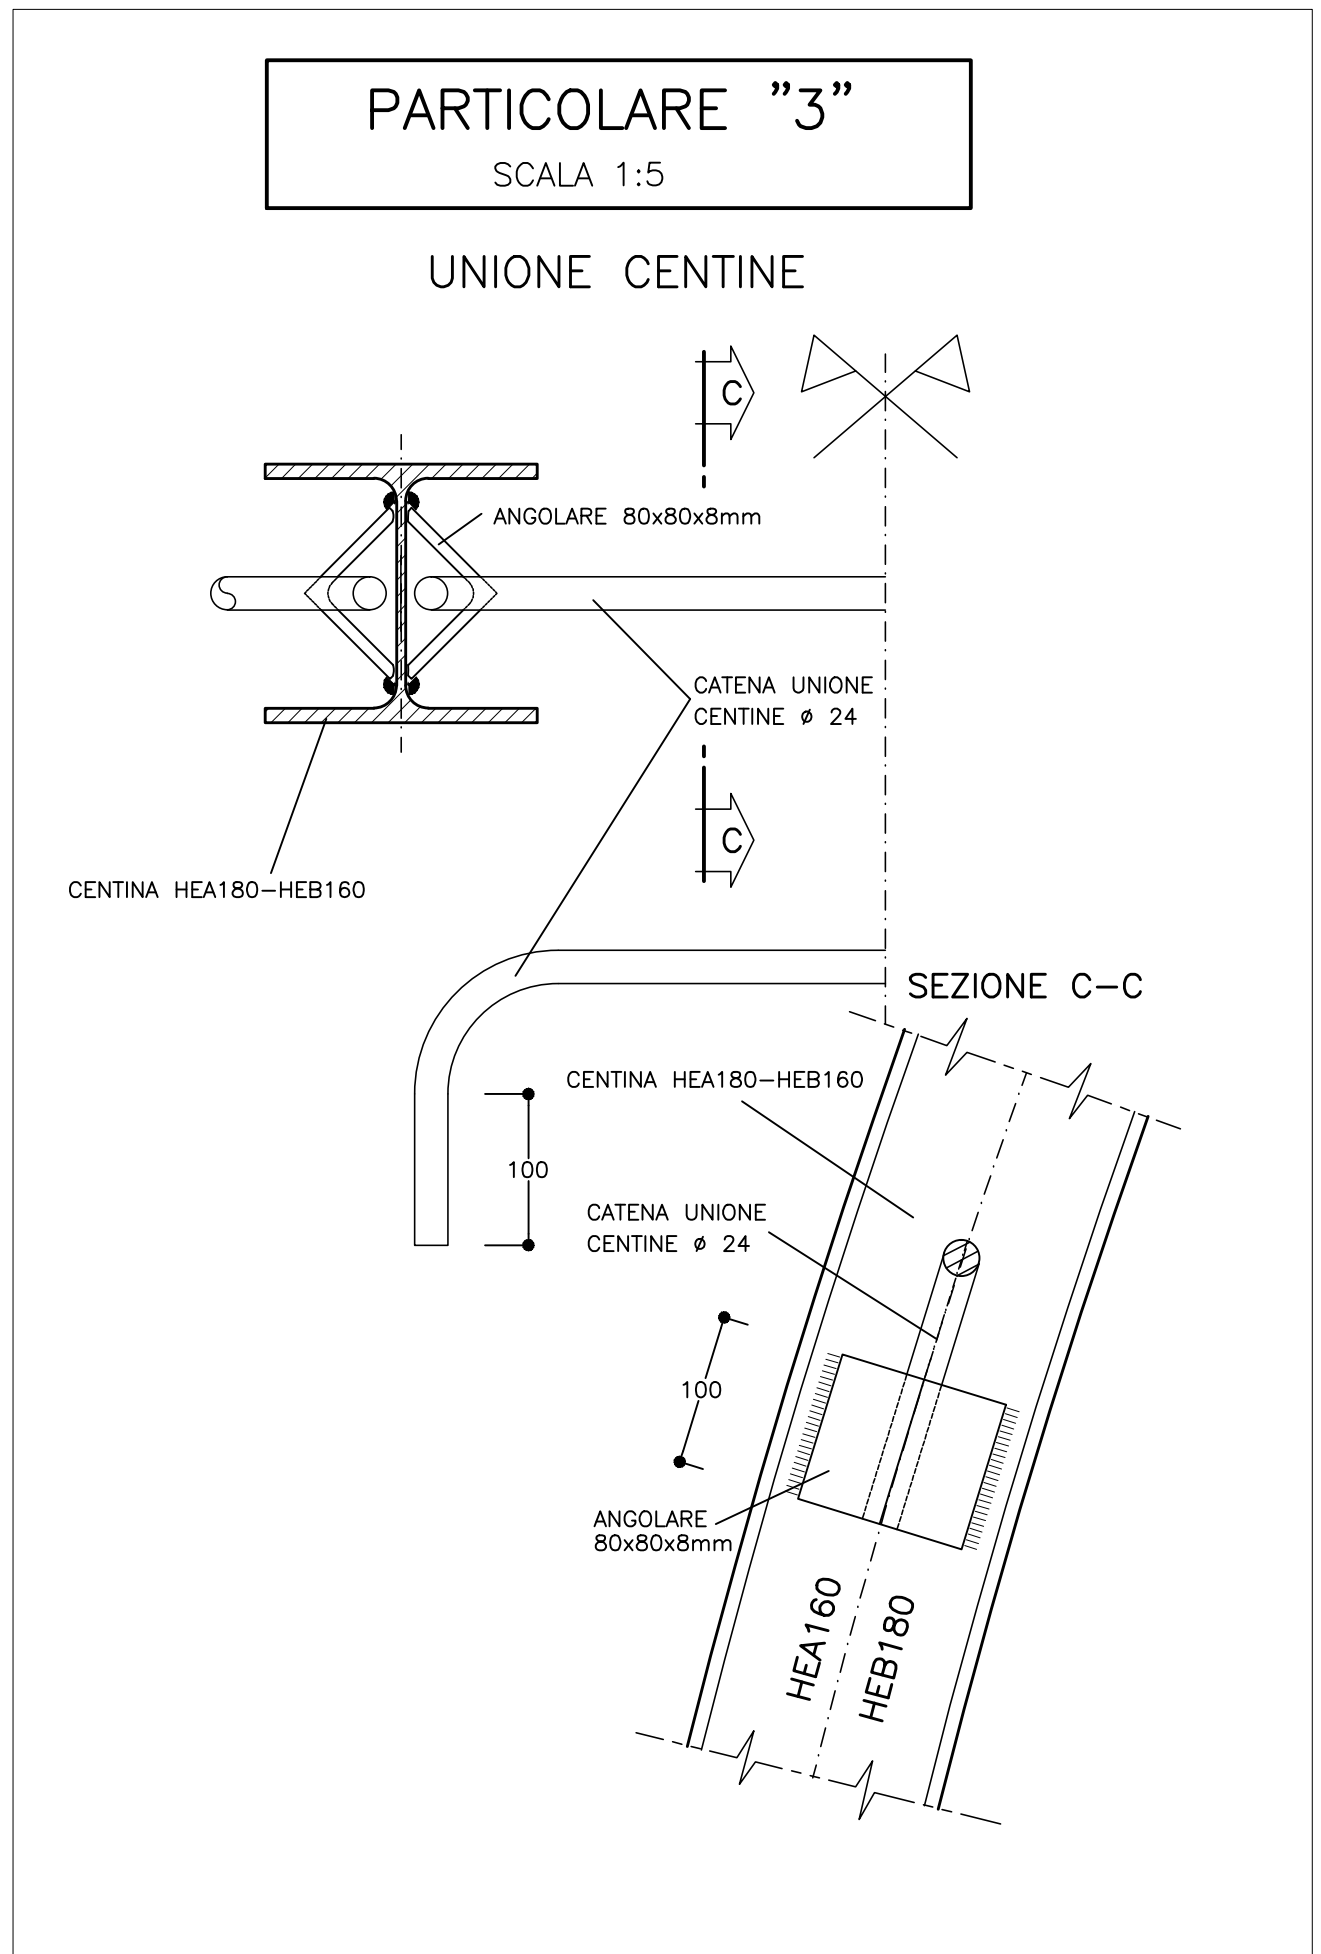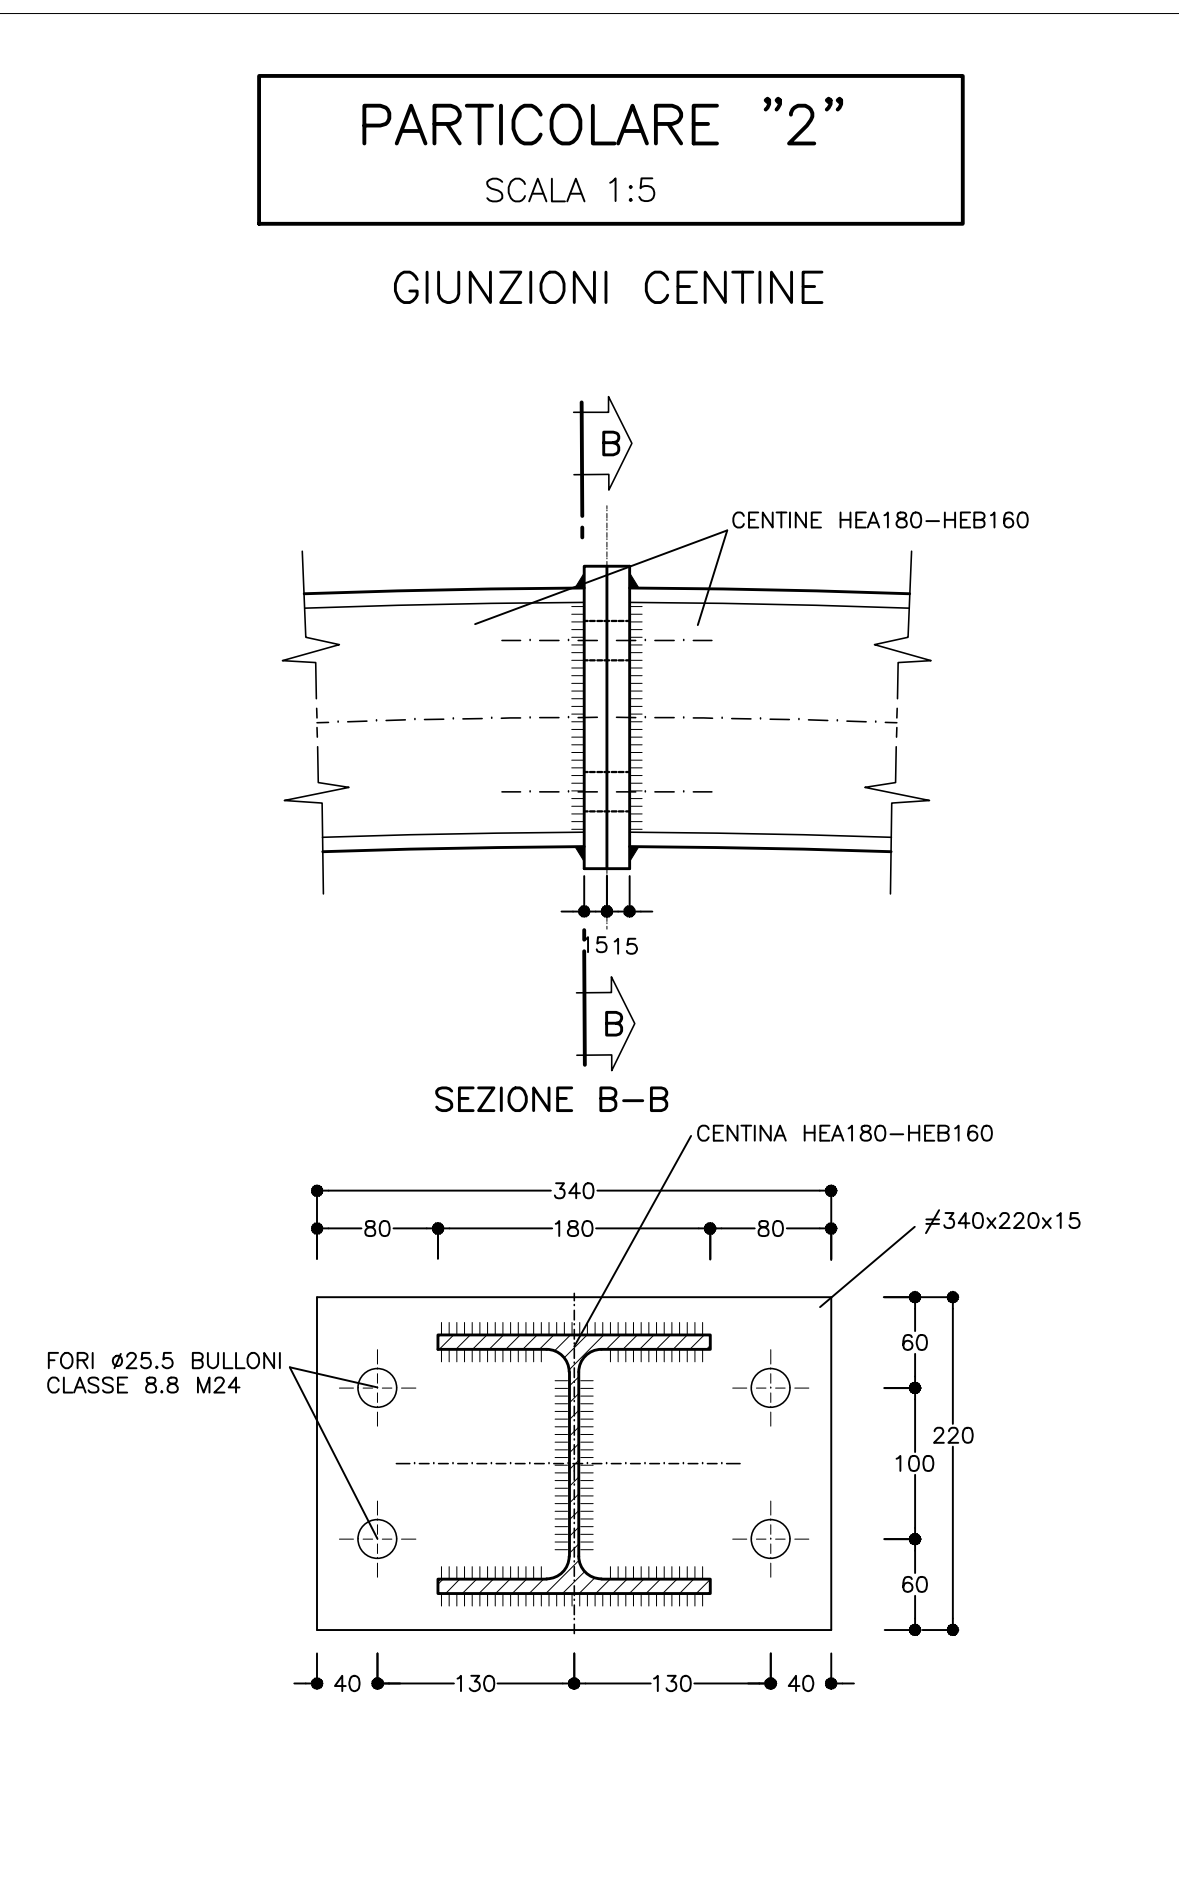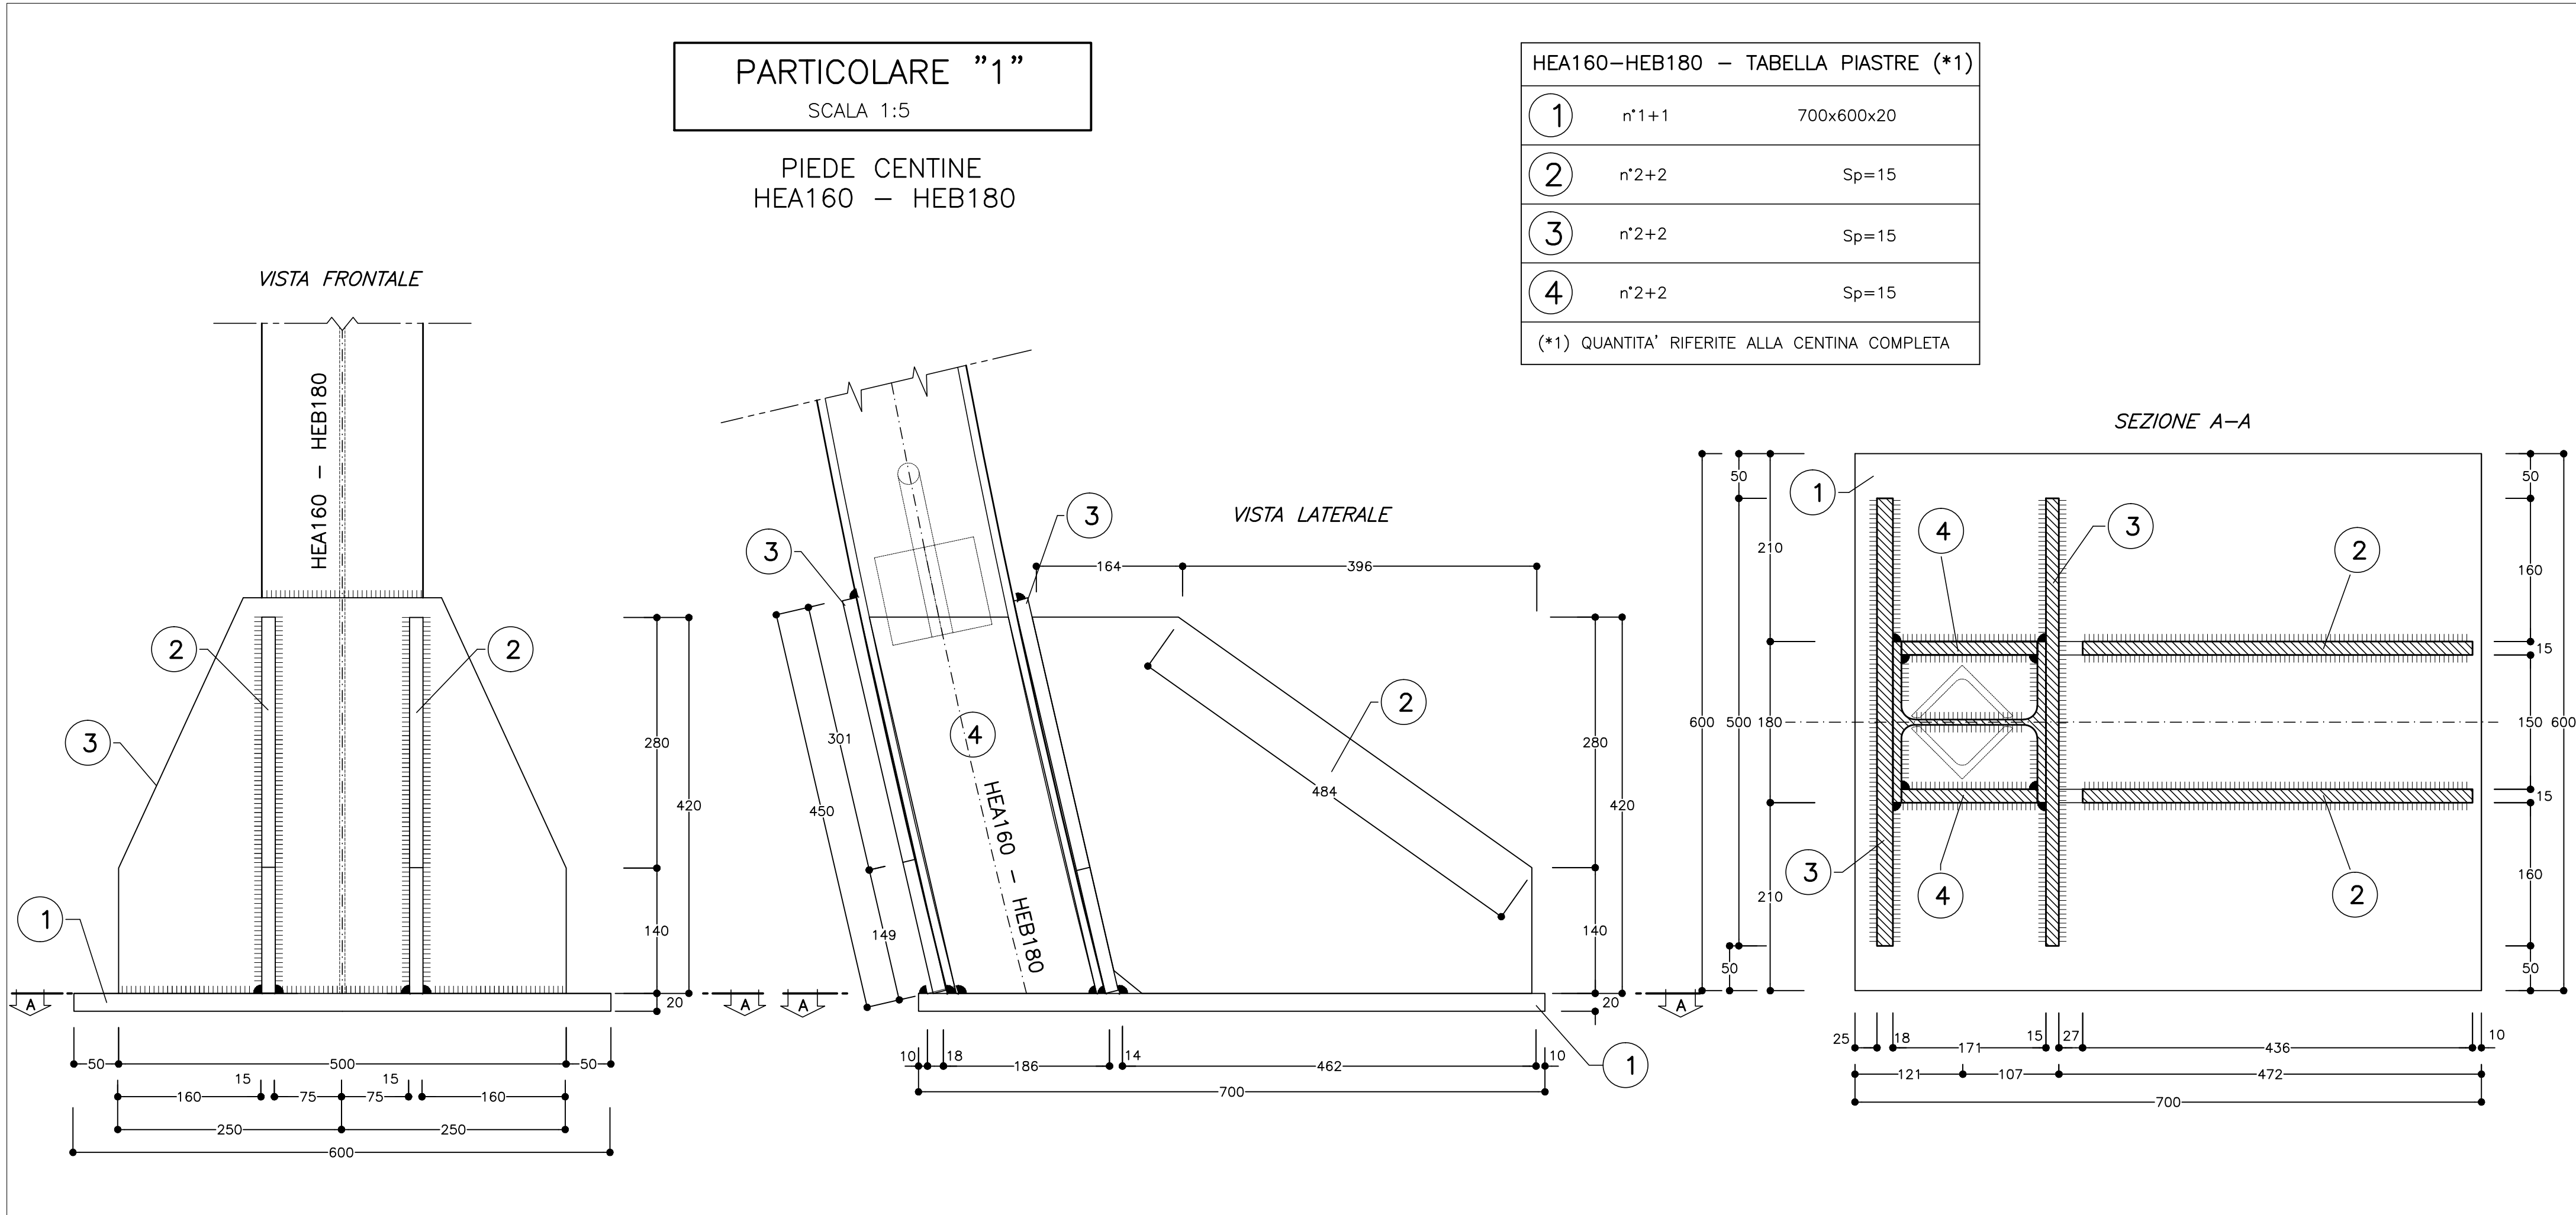

SCHEMA DISPOSIZIONE PARTICOLARI

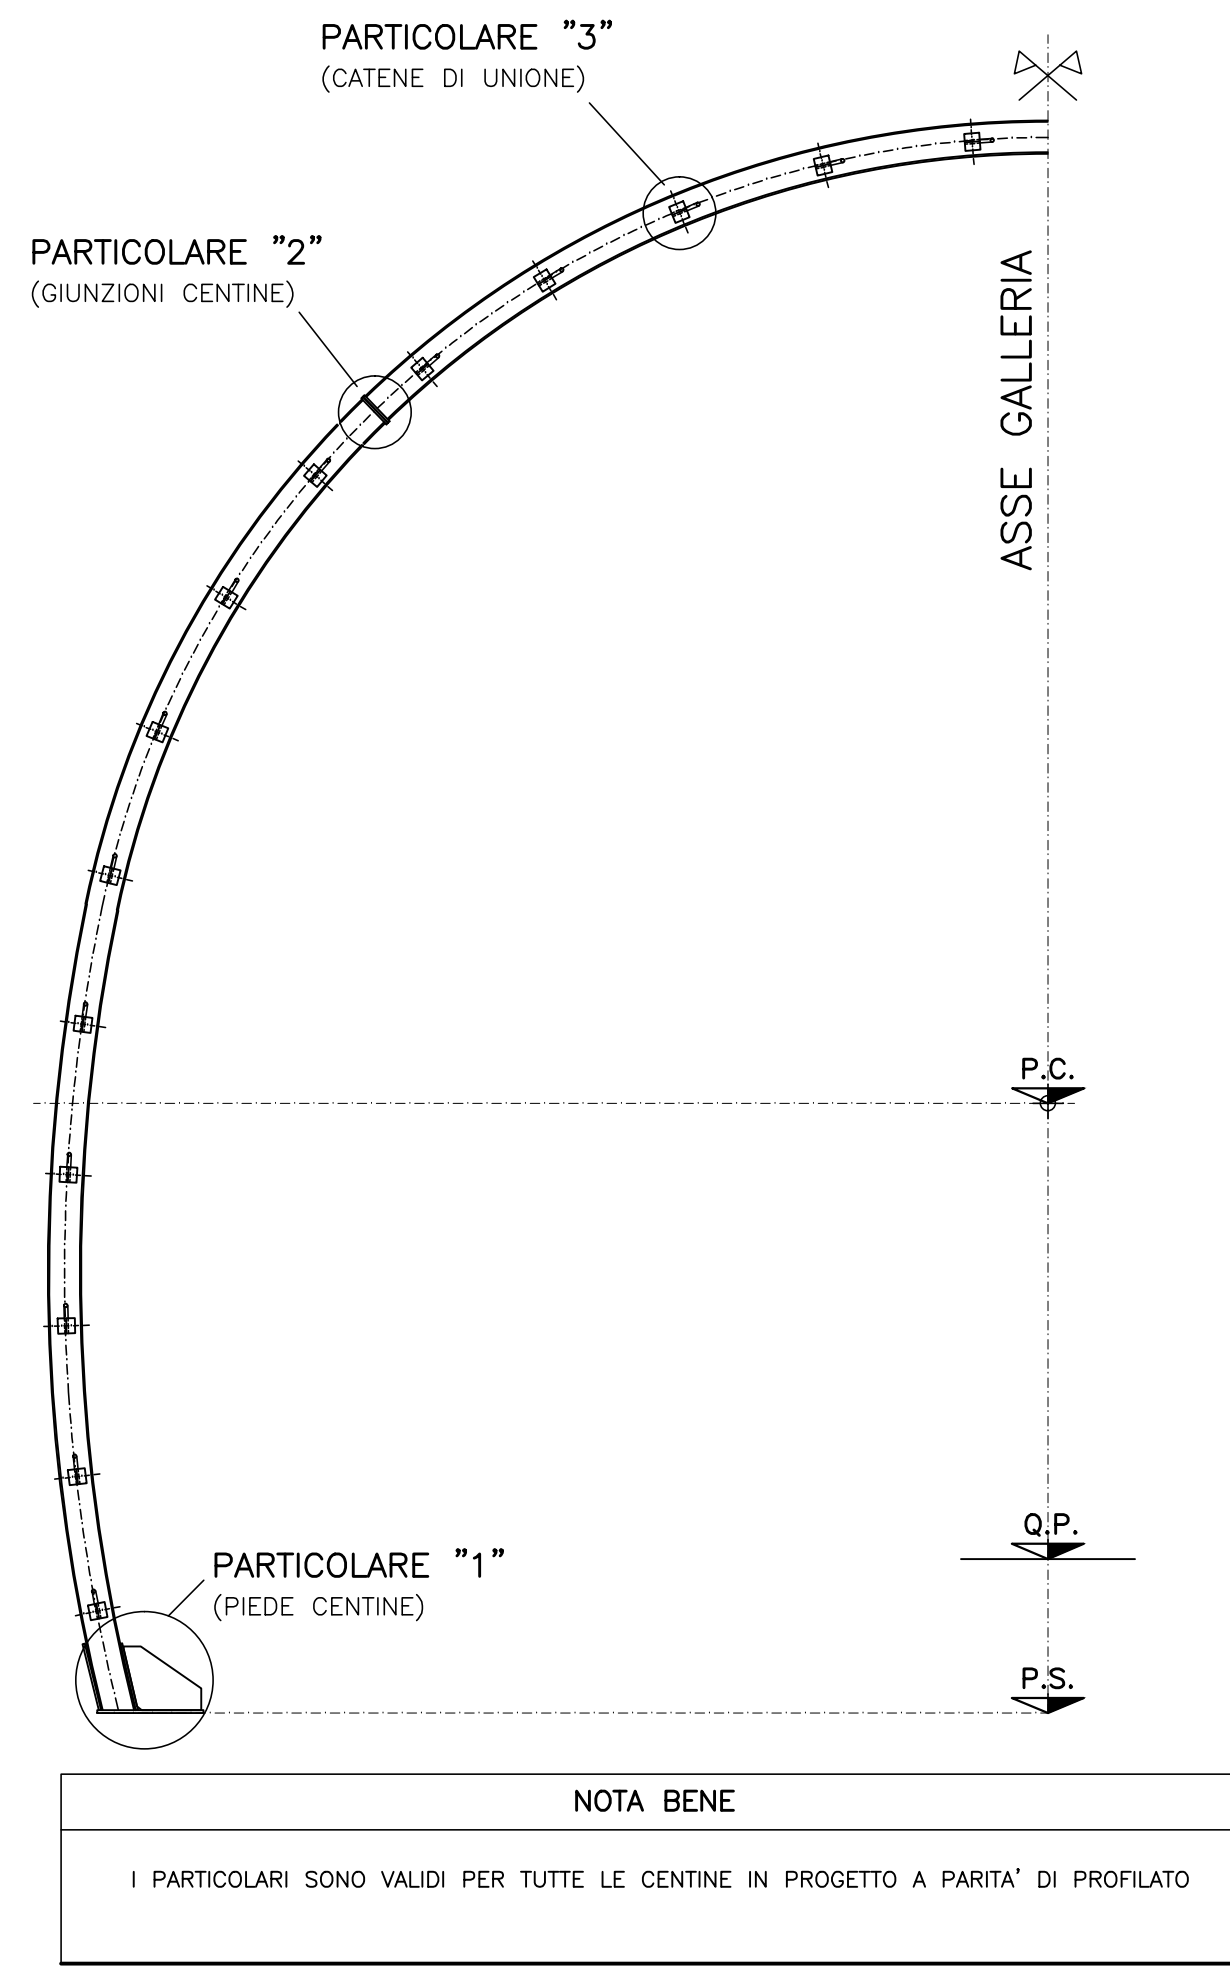

COMMITTENTE:			
ALTA SORVEGLIANZA:			
GENERAL CONTRACTOR:			
INFRASTRUTTURE FERROVIARIE STRATEGICHE DEFINITE DALLA LEGGE OBIETTIVO N.443/01			
TRATTA A.V./A.C. TERZO VALICO DEI GIOVI PROGETTO DEFINITIVO			
INTERCONNESSIONE DI NOVI LIGURE ALTERNATIVA ALLO SHUNT Dettagli centine Tav. 4/4			
GENERAL CONTRACTOR Consorzio Cociv Ing. E. Pagani		DIRETTORE LAVORI	
SCALA: Vare			
COMMESSA A301	LOTTO 0X	FASE D	ENTE CV
TIPO DOC BZ	OPERADISCIPLINA GN000X	PROGE 004	REV. A
PROGETTAZIONE			
Rev.	Descrizione emissione	Redatto	Data
A00	Prima emissione		28/07/2015
		Verificato	Data
			28/07/2015
		Progettista	Data
			28/07/2015
		Disegnista	Data
			28/07/2015
		Controllo	Data
			28/07/2015
Nome File: A301-01-01-CV-BZ-0000-00-000-000 CUP: F5H4B00000000000			