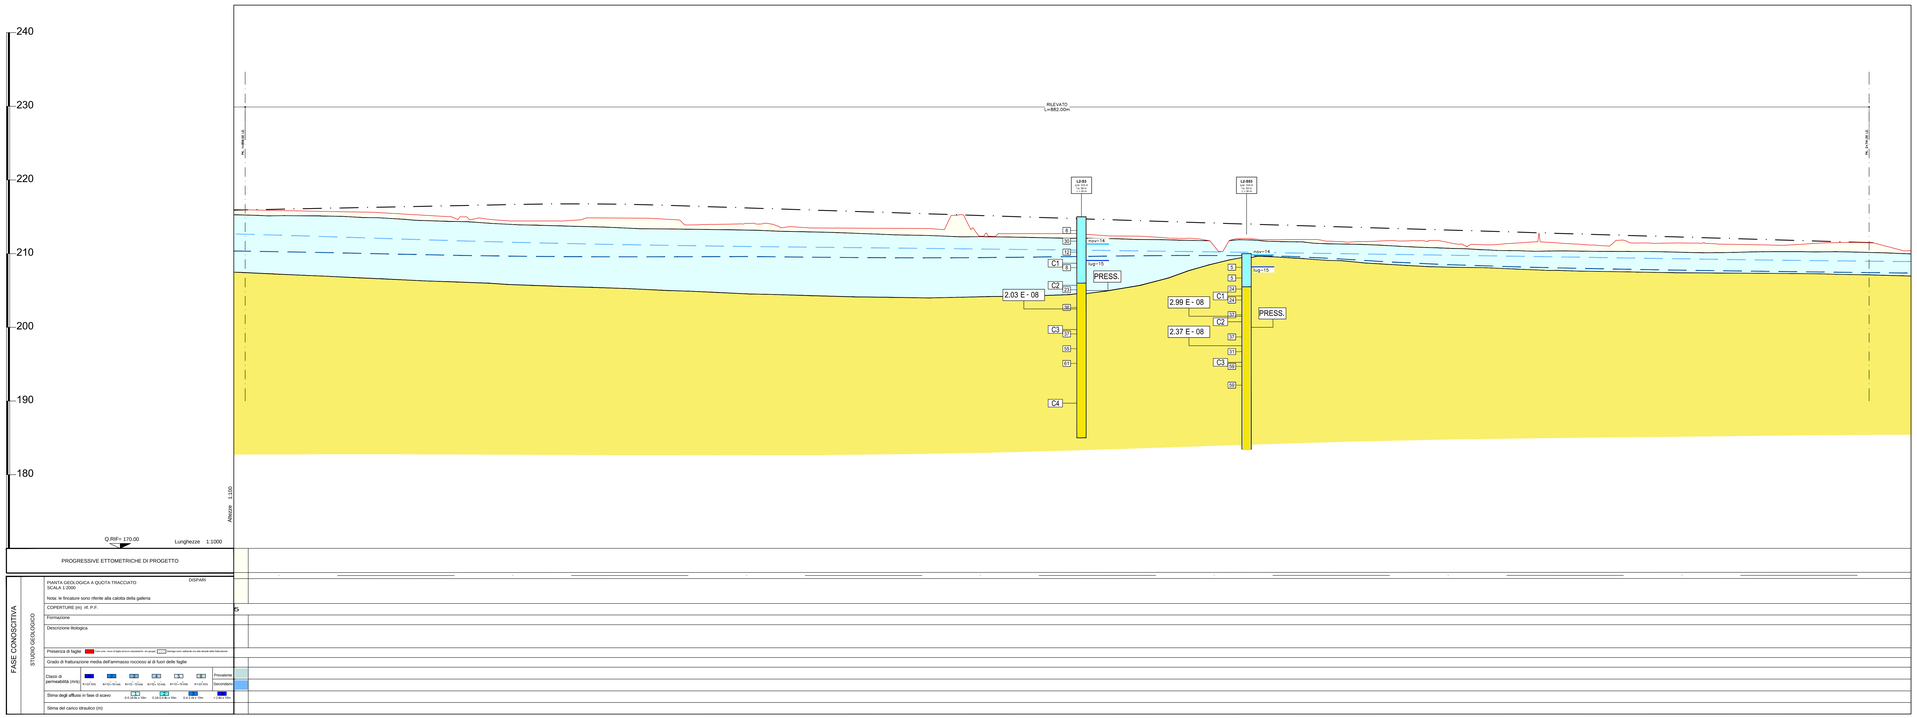

NOTA

LA FALDA DI CALCOLO COINCIDE CON LA FALDA MASSIMA TRANNE CHE NELLA TRATTA DI GALLERIA ARTIFICIALE, TRINCEA TRA DIAFRAMMI E TRINCEA TRA MURI A"U" IN CUI E' CONSIDERATA 1.00m AL DI SOPRA DELLA FALDA MASSIMA.

LEGENDA DELLE INDAGINI GEOGNOSTICHE

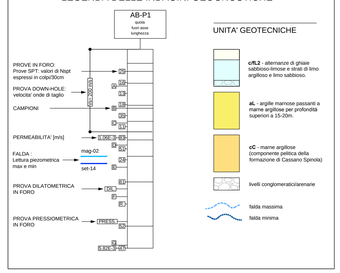

CARATTERISTICHE GEOTECNICHE	c/fL2	aL	cC
PESO DI VOLUME γ (kN/m³)	18÷19	19.5÷20.5	20÷21
ANGOLO DI ATTRITO ϕ (°)	29÷35	21÷30	25÷30
COESIONE c' (kPa)	5÷15	20÷100	10÷30
MODULO ELASTICO E (MPa)	20÷50	80÷250	100÷200
COEFFICIENTE DI POSSION ν	0.3	0.3	0.3
PERMEABILITA' k (m/s)	10^{-5}÷10^{-7}	10^{-6}÷10^{-7}	10^{-7}÷10^{-10}

COMMITTENTE:

RFI RETE FERROVIARIA ITALIANA
GRUPPO FERROVIE DELLO STATO ITALIANE

ALTA SORVEGLIANZA:

ITALFERR
GRUPPO FERROVIE DELLO STATO ITALIANE

GENERAL CONTRACTOR:

COCIV
Consorzio Collegamenti Integrati Veloci

INFRASTRUTTURE FERROVIARIE STRATEGICHE DEFINITE DALLA LEGGE OBIETTIVO N.443/01

TRATTA A.V./A.C. TERZO VALICO DEI GIOVI
PROGETTO DEFINITIVO

INTERCONNESSIONE DI NOVI LIGURE ALTERNATIVA ALLO SHUNT
Profilo Geotecnico
Tav 3/3

GENERAL CONTRACTOR	DIRETTORE LAVORI	SCALA:
Consorzio Cociv Ing. E. Pagani		Varie

COMMESSA	LOTTO	FASE	ENTE	TIPO DOC.	OPERA/DISCIPLINA	PROGR.	REV.
A301	0x	D	CV	FZ	GN0000	003	A

PROGETTAZIONE

Rev.	Descrizione emissione	Redatto	Data	Verificato	Data	Progettista integratore	Data	IL PROGETTISTA
A00	Prima emissione		29/07/2015	COCIV	29/07/2015	A. Mercuriella	29/07/2015	Cociv Ing. E. Pagani Ordine Ingegneri Prov. TO N. 5273 R

n. Elab. | Nome File: A301-00-D-CV-FZ-GN00-00-003-A00.dwg | CUP: F81H92000000008

Scala di plot: 1

NOME FILE: 19.3.350.001 RED.: MIE DATA: 03.08.15 FAST. PLOT: 1:1