SEZIONE AA - SCALA 1:100

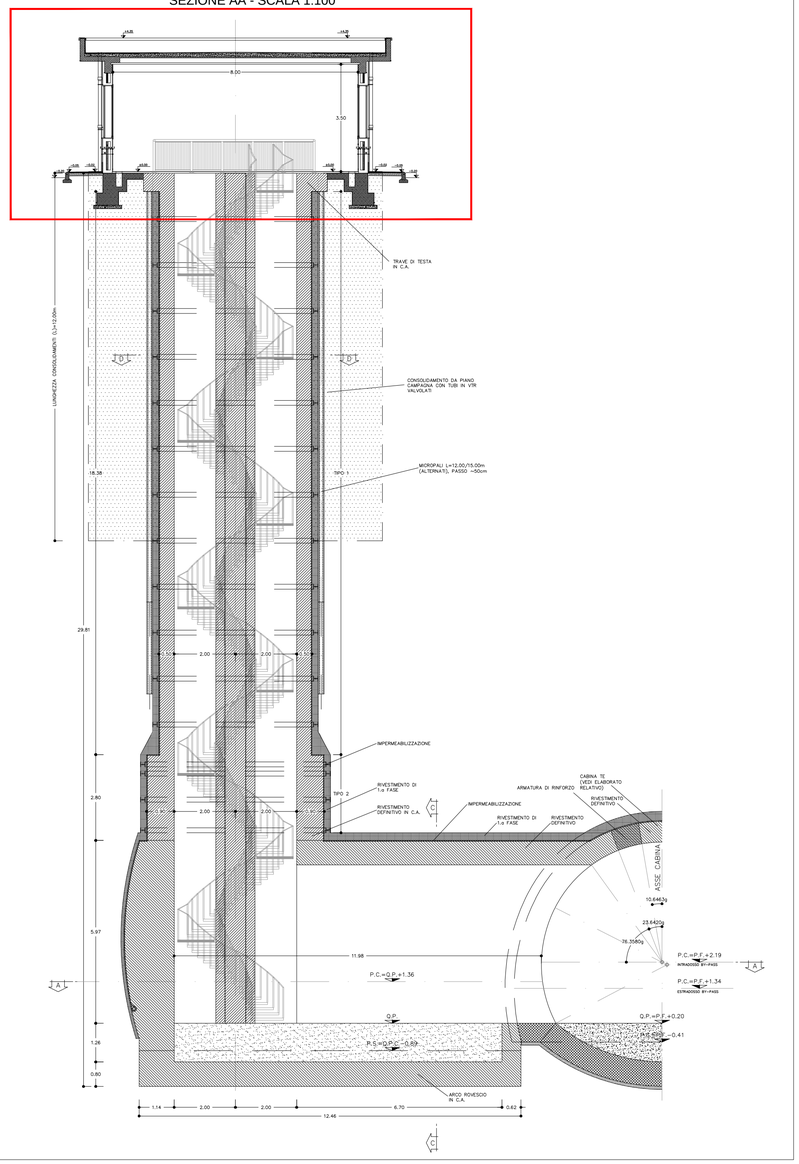

PROSPETTO A - SCALA 1:100

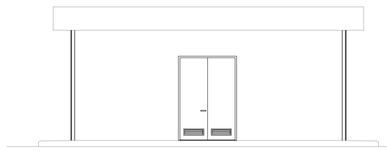

PROSPETTO B - SCALA 1:100

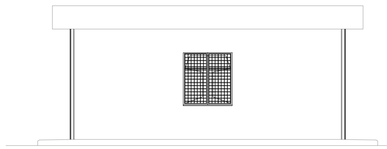

PARTICOLARI COSTRUTTIVI

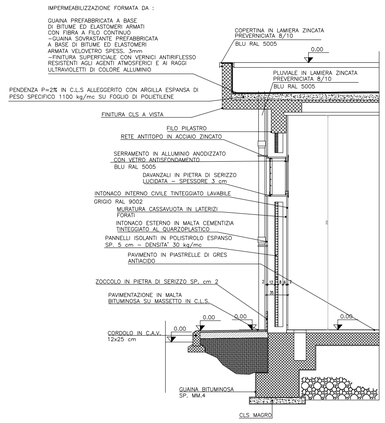

KEY PLAN

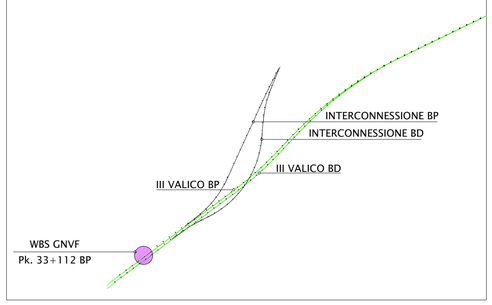

MATERIALI E FINITURE

PAVIMENTO DI TIPO INDUSTRIALE IN CEMENTO TIPO "PORTLAND" MISCELATO CON QUARZITE (CEMENTO ELICOTTERATO), ANTISDRUCIOLO E IDROREPELLENTE, SP. 2 cm

TINTEGGIATURA CON PITTURA COPRENTE A BASE DI RESINE ACRILICHE

RINGHIERE TIPO "NAVE" PER SCALE O BALLATOI COSTITUITA DA CORRIMANO TUBOLARE Ø42 mm E TRAVERSI IN TONDO PIENO Ø12 mm, SU MONTANTI Ø40 mm, IN ACCIAIO ZINCATO E VERNICIATO A SMALTO OLEOSINTETICO

INQUADRAMENTO PLANIMETRICO - 1:1000

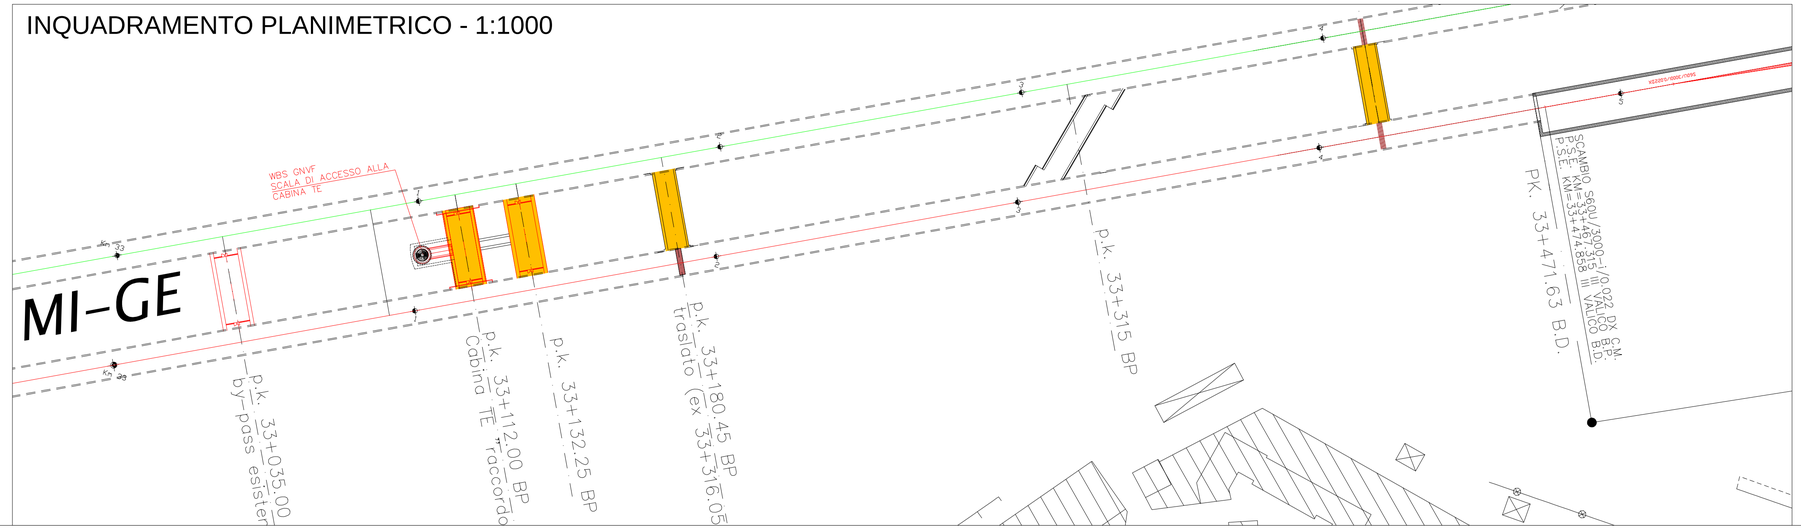

COMMITTENTE:

RFI RETE FERROVIARIA ITALIANA
GRUPPO FERROVIE DELLO STATO ITALIANE

ALTA SORVEGLIANZA:

ITALFERR
GRUPPO FERROVIE DELLO STATO ITALIANE

GENERAL CONTRACTOR:

COCIV
Consorzio Collegamenti Integrati Veloci

INFRASTRUTTURE FERROVIARIE STRATEGICHE DEFINITE DALLA LEGGE OBIETTIVO N.443/01

TRATTA A.V./A.C. TERZO VALICO DEI GIOVI
PROGETTO DEFINITIVO

INTERCONNESSIONE DI NOVI LIGURE ALTERNATIVA ALLO SHUNT
CABINA TE PK 33+119.55 BD (33+112.00 BP)
COPERTURA SCALA DI ACCESSO ALLA CABINA TE

Pianta, prospetti e sezioni

GENERAL CONTRACTOR	DIRETTORE LAVORI	SCALA:
Consorzio **Cociv** Ing. E.Pagani		VARIE

COMMESSA	LOTTO	FASE	ENTE	TIPO DOC.	OPERA/DISCIPLINA	PROGR.	REV.
A301	00	D	CV	AZ	GNVF0X	001	A

PROGETTAZIONE

Rev.	Descrizione emissione	Redatto	Data	Verificato	Data	Progettista Integratore	Data	IL PROGETTISTA
A00	Prima emissione	COCIV	12/01/2015	COCIV	12/01/2015	A. Palomba	13/01/2015	Consorzio Collegamenti Integrati Veloci Dott. Ing. A.Pagani Ordine Ingegneri Prov. TO n. 6271 R
A01	Revisione generale	COCIV	24/04/2015	COCIV	24/04/2015	A.Palomba	24/04/2015	

n. Elab.

Nome File: A301-00-D-CV-AZ-GNVF-0X-001-A01

CUP: F81H92000000008

Scala di plot: 1: 1

DATA: 02.04.13 RED: FM NOME FILE: 13072100 FATT. PLOT: 1 = 1