# PLANIMETRIA

SCALA 1:1000

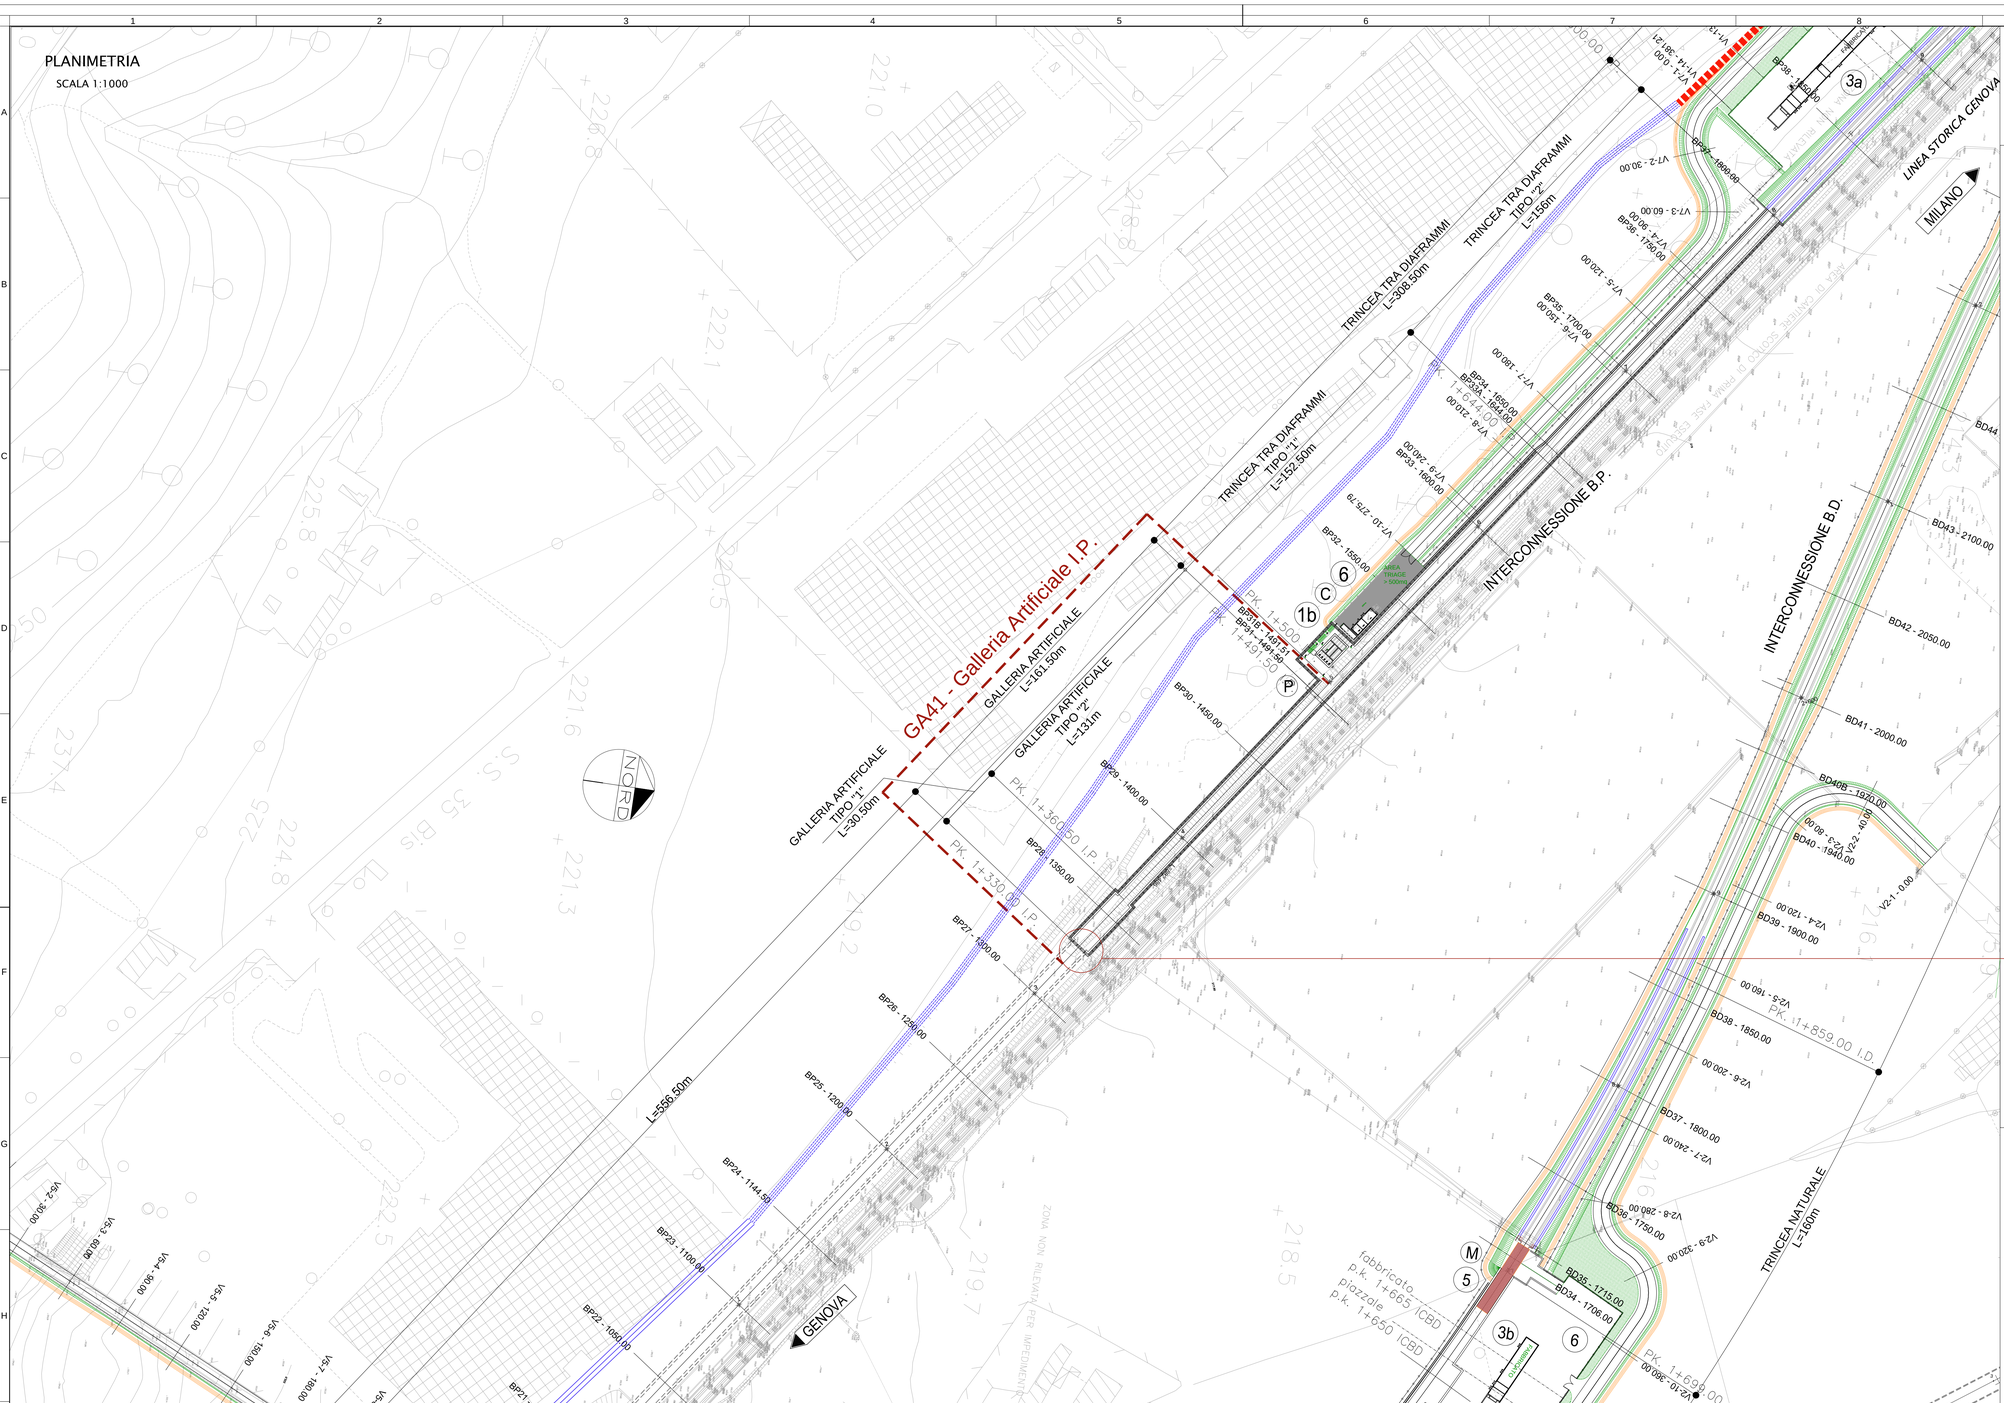


## SCHEMA DI DETTAGLIO
## NODO SMALTIMENTO ACQUE
## PASSAGGIO DA GALLERIA ARTIFICIALE A NATURALE

SCALA 1:100

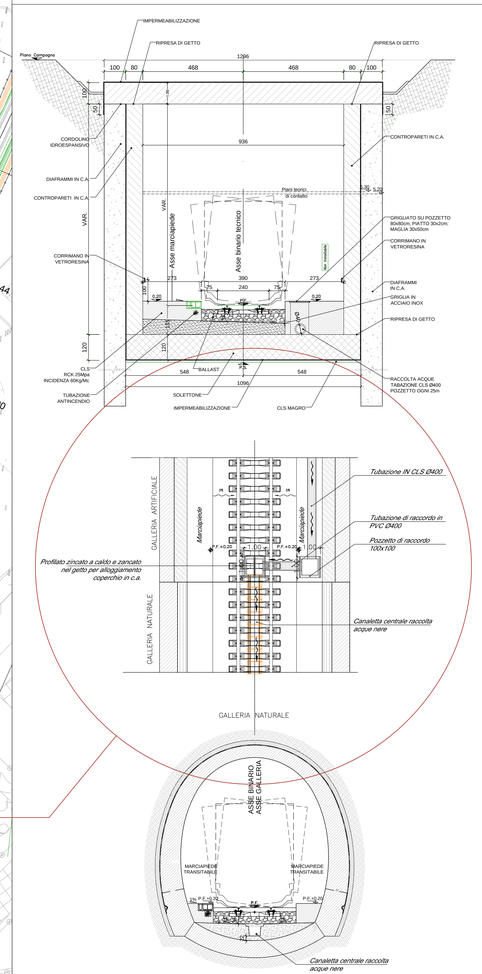


## KEY PLAN

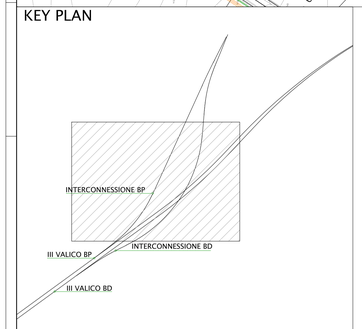


## LEGENDA

- (A) AREA DI SICUREZZA CON AREA TRIAGE
- (B) PIAZZALE ANTINCENDIO + CABINA MT + ELISUPERFICIE E TRIAGE
- (C) SCALA DI SICUREZZA CON AREA TRIAGE
- (D) SCALA DI SICUREZZA
- (E) CABINA MT/BT IN GALLERIA
- (F) BYPASS IDRAULICO
- (G) PASSAGGIO A RASO PEDONALE
- (I) SOVRAPPASSO CARRABILE DA DEMOLIRE E RIPRISTINARE
- (L) SOTTOPASSO DA TOMBARE/RICOSTRUIRE IN AFFIANCAMENTO
- (M) PASSAGGIO A RASO PEDONALE/CARRABILE
- (N) BY-PASS
- (O) NICCHIA TS
- (P) IMPIANTO DI SOLLEVAMENTO
- (1a) SCALE DI EMERGENZA (largezza = 1.50m)
- (1b) SCALE DI EMERGENZA (largezza = 2.25m)
- (2) POZZO
- (3) FABBRICATO
- (4) ELISUPERFICIE
- (5) PASSAGGIO A RASO
- (6) AREA TRIAGE

COMMITTENTE:

RFI RETE FERROVIARIA ITALIANA
GRUPPO FERROVIE DELLO STATO ITALIANE

ALTA SORVEGLIANZA:

ITALFERR
GRUPPO FERROVIE DELLO STATO ITALIANE

GENERAL CONTRACTOR:

COCIV
Consorzio Collegamenti Integrati Valico

INFRASTRUTTURE FERROVIARIE STRATEGICHE DEFINITE DALLA LEGGE OBIETTIVO N.443/01

TRATTA A.V./A.C. TERZO VALICO DEI GIOVI
PROGETTO DEFINITIVO

INTERCONNESSIONE DI NOVI LIGURE ALTERNATIVA ALLO SHUNT
GALLERIA ARTIFICIALE
Binario Pari

Planimetria di progetto e particolari smaltimento acqua galleria artificiale I.P.

| GENERAL CONTRACTOR | DIRETTORE LAVORI | SCALA: |
|---|---|---|
| Consorzio **Cociv** Ing. E. Pagani | | varie |

| COMMESSA | LOTTO | FASE | ENTE | TIPO DOC. | OPERA/DISCIPLINA | PROGR. | REV. |
|---|---|---|---|---|---|---|---|
| A301 | 0X | D | CV | AZ | GA4100X | 003 | A |

PROGETTAZIONE

| Rev. | Descrizione emissione | Redatto | Data | Verificato | Data | Progettista Integratore | Data | IL PROGETTISTA |
|---|---|---|---|---|---|---|---|---|
| A00 | Prima emissione | COCIV | 13/01/2015 | COCIV | 13/01/2015 | A. Palombia | 14/01/2015 | Dott. Ing. Alessandro Palombia Ordine degli Ingegneri Prov. TO n. 6271 R |
| A01 | Modifica livellette | COCIV | 21/04/2015 | COCIV | 23/04/2015 | A. Palombia | 24/04/2015 | |

n. Elab.

Nome File: A301-0X-D-CV-AZ-GA41-0X-003-A01_XXX

CUP: F81H92000000008

Scala di plot: 1: 1