SEZIONE I–I
SCALA 1:200

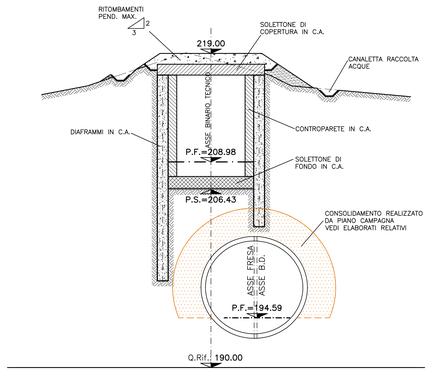

SEZIONE N–N
SCALA 1:200

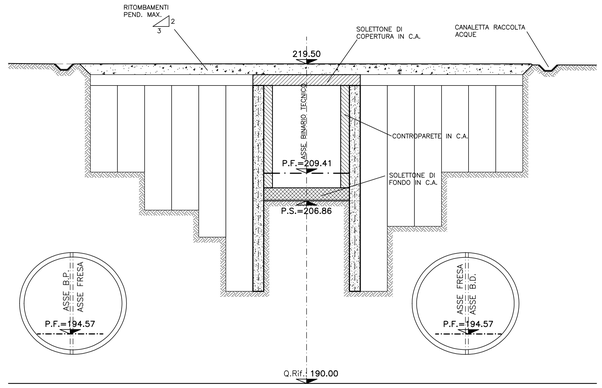

SEZIONE Q–Q
SCALA 1:200

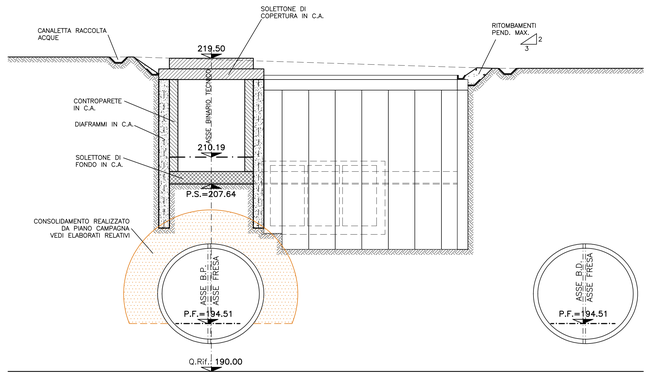

SEZIONE L–L
SCALA 1:200

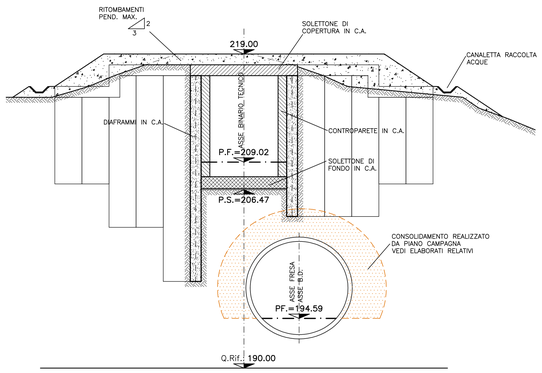

SEZIONE O–O
SCALA 1:200

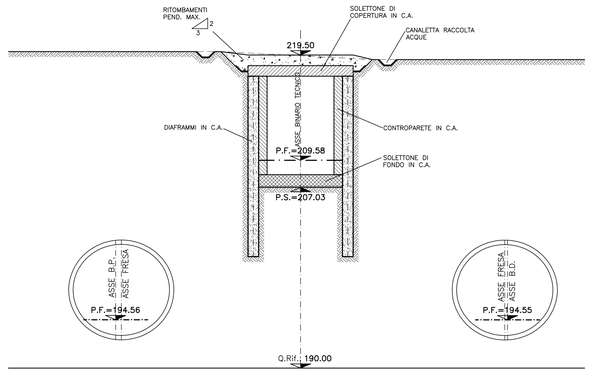

PARTICOLARE 1
SCALA 1:50

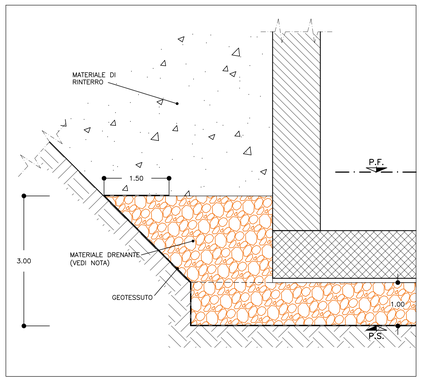

SEZIONE M–M
SCALA 1:200

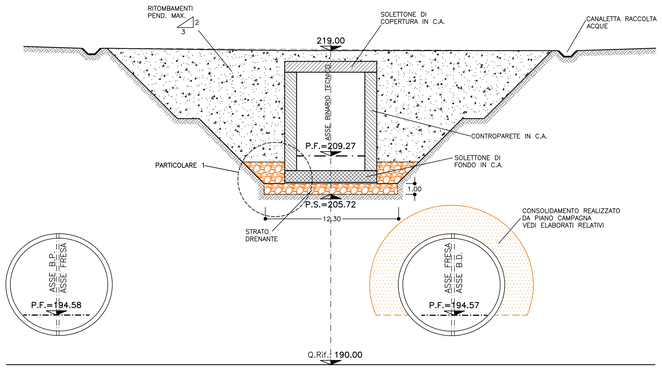

SEZIONE P–P
SCALA 1:200

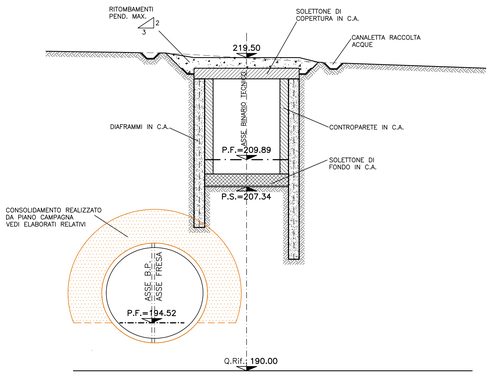

NOTA	
	MATERIALE ARIDO DRENANTE
	MATERIALE DRENANTE, OPPORTUNAMENTE STESO E COMPATTATO, LAPIDEO PULITO E VAGLIATO CON PEZZATURA MAX≤70mm, GRANULOMETRIA COME DA CAPITOLATO.

COMMITTENTE:

RFI RETE FERROVIARIA ITALIANA
GRUPPO FERROVIE DELLO STATO ITALIANE

ALTA SORVEGLIANZA:

ITALFERR
GRUPPO FERROVIE DELLO STATO ITALIANE

GENERAL CONTRACTOR:

Consorzio Collegamenti Integrati Veloci

INFRASTRUTTURE FERROVIARIE STRATEGICHE DEFINITE DALLA LEGGE OBIETTIVO N.443/01

TRATTA A.V./A.C. TERZO VALICO DEI GIOVI
PROGETTO DEFINITIVO

INTERCONNESSIONE DI NOVI LIGURE ALTERNATIVA ALLO SHUNT
Galleria Artificiale Binario Dispari
Fase Definitiva
Sezioni Tav 2/2

GENERAL CONTRACTOR	DIRETTORE LAVORI	SCALA:
Consorzio Cociv, Ing. E. Pagani		1:200

COMMESSA	LOTTO	FASE	ENTE	TIPO DOC.	OPERA/DISCIPLINA	PROGR.	REV.
A301	00	D	CV	W9	GAVA0X	005	C

PROGETTAZIONE

Rev.	Descrizione emissione	Redatto	Data	Verificato	Data	Progettista integratore	Data	IL PROGETTISTA
A00	Prima emissione	ROCKSOIL	25/08/2014	ROCKSOIL	27/08/2014	A. Palomba	29/08/2014	Dott. Ing. Andrea Palomba Ordine degli Ingegneri della Prov. TO n. 8273 R
B00	Revisione per cambio livelletta	ROCKSOIL	21/04/2015	ROCKSOIL	23/04/2015	A. Palomba	24/04/2015	
C00	Revisione per istruttoria	ROCKSOIL	28/07/2015	ROCKSOIL	28/07/2015	A. Manca Bitti	28/07/2015	

n. Elab.

Nome File: A301-00-D-CV-W9-GAVA-04-005-C00
CUP: F81H92000000008

Scala di plot: 1: 1

DATA: 31.07.15
NOME FILE: 1437450.dgn
RED: ME
PLOT: 1:1
PATT: