

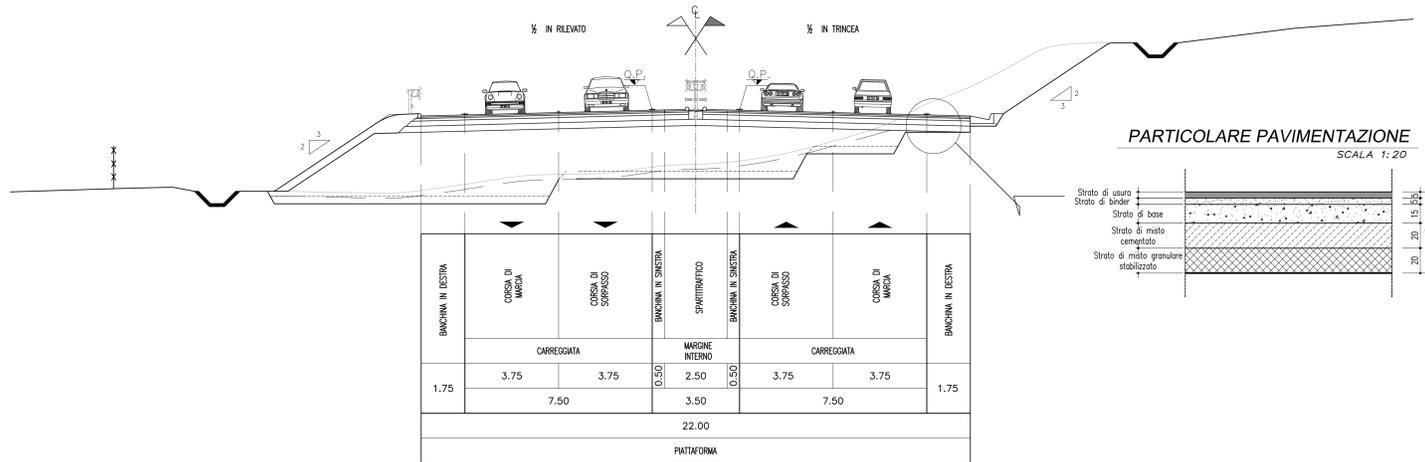
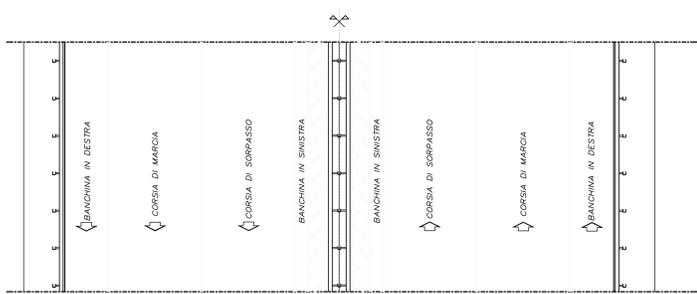



SEZIONE TIPO IN RETTIFILLO
CATEGORIA B - EXTRAURBANA PRINCIPALE

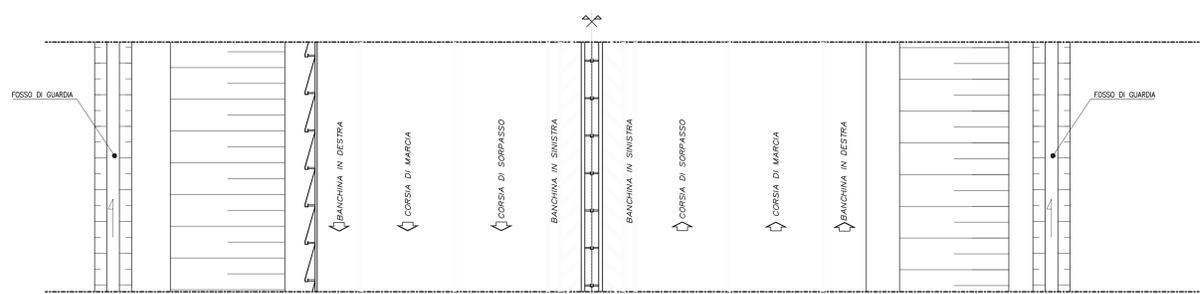


SEZIONE TIPO IN VIADOTTO
CATEGORIA B - EXTRAURBANA PRINCIPALE

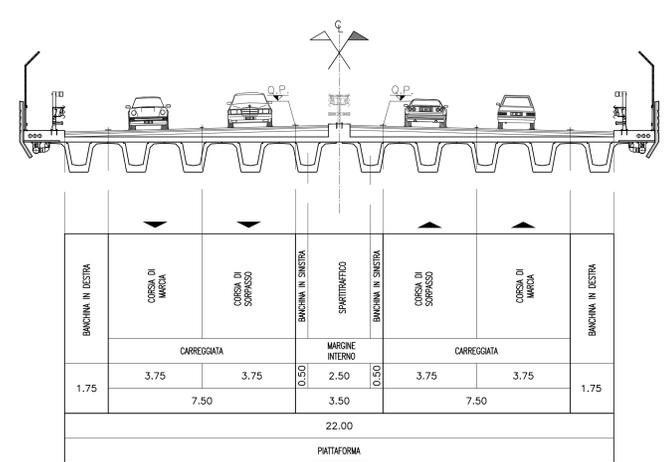


SEZIONE TIPO IN AFFIANCAMENTO
ALL' AUTOSTRADA A14

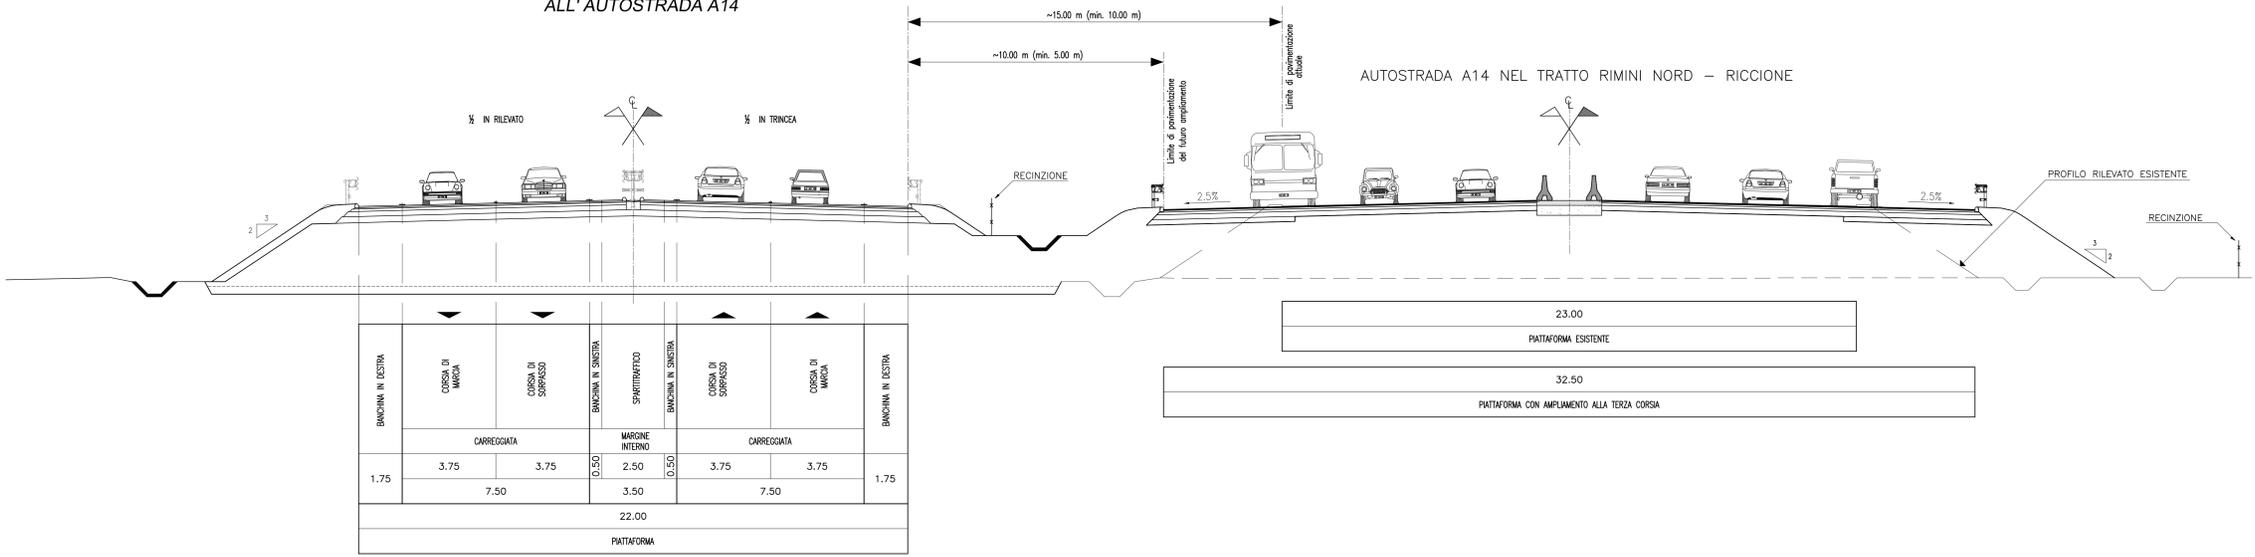

ELEMENTI MARGINALI E NUOVA PAVIMENTAZIONE PER STRADE "CAT. B" EXTRAURBANA PRINCIPALE (1:20)

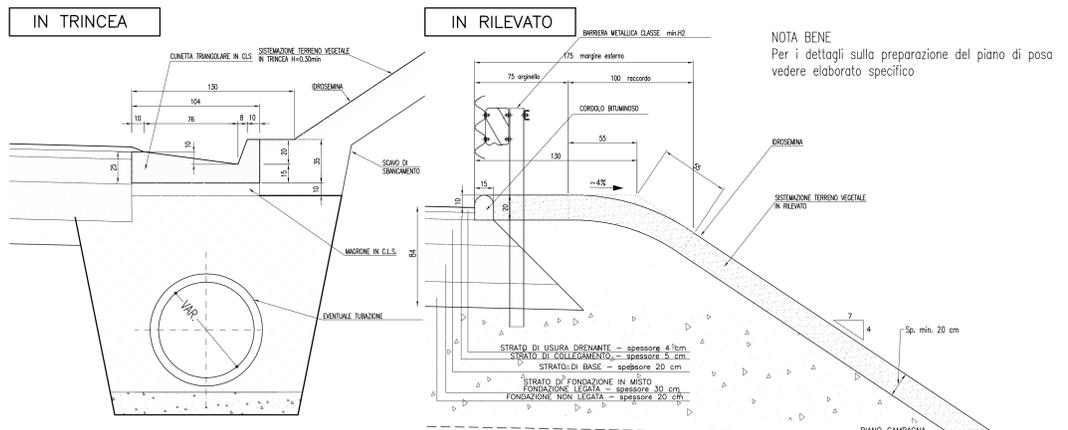

BARRIERA ACUSTICA SU RILEVATO CON FONDAZIONE DIRETTA (1:50)

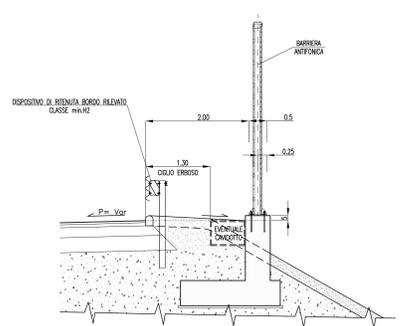

VARIANTE ALLA S.S. 16 ADRIATICA
Bellaria-Rimini-Riccione-Misano
tra il Km 193+000 al Km 220+000

PROGETTO DEFINITIVO
DG 4/99

PROGETTO STRADALE

SEZIONI TIPO
VIABILITA' PRINCIPALE

spea		Mandatario del Raggruppamento Temporaneo di Imprese costituito da:		STUDIO T.A. s.r.l.		SITTECO		vdp			
IL PROGETTISTA Ing. Michele Porrello Ord. Ingg. Ravenna N.833		IL DIRETTORE TECNICO Ing. Maurizio Torasi Ord. Ingg. Milano N.16492		IL PROGETTISTA Ing. Regolo Paluzzi Ord. Ingg. Bologna N.4271		IL DIRETTORE TECNICO Ing. GianLuigi Venerandi Ord. Ingg. Rimini N.128		IL PROGETTISTA Ing. Rodolfo Bondi Ord. Ingg. Modena N.1256		IL DIRETTORE TECNICO Ing. Francesco Venturo Ord. Ingg. Roma N.14660	

PROGETTO	15003002	STD100	DATA	MAGGIO 2009	REVISIONE	
ELABORATO			SCALA	VARIE		

VISTO DELLA COMMITTENTE