




**SEZIONE TIPO
CATEGORIA "C"
EXTRAURBANA SECONDARIA TIPO C1**
Vp Min/Max (km/h)=60/100

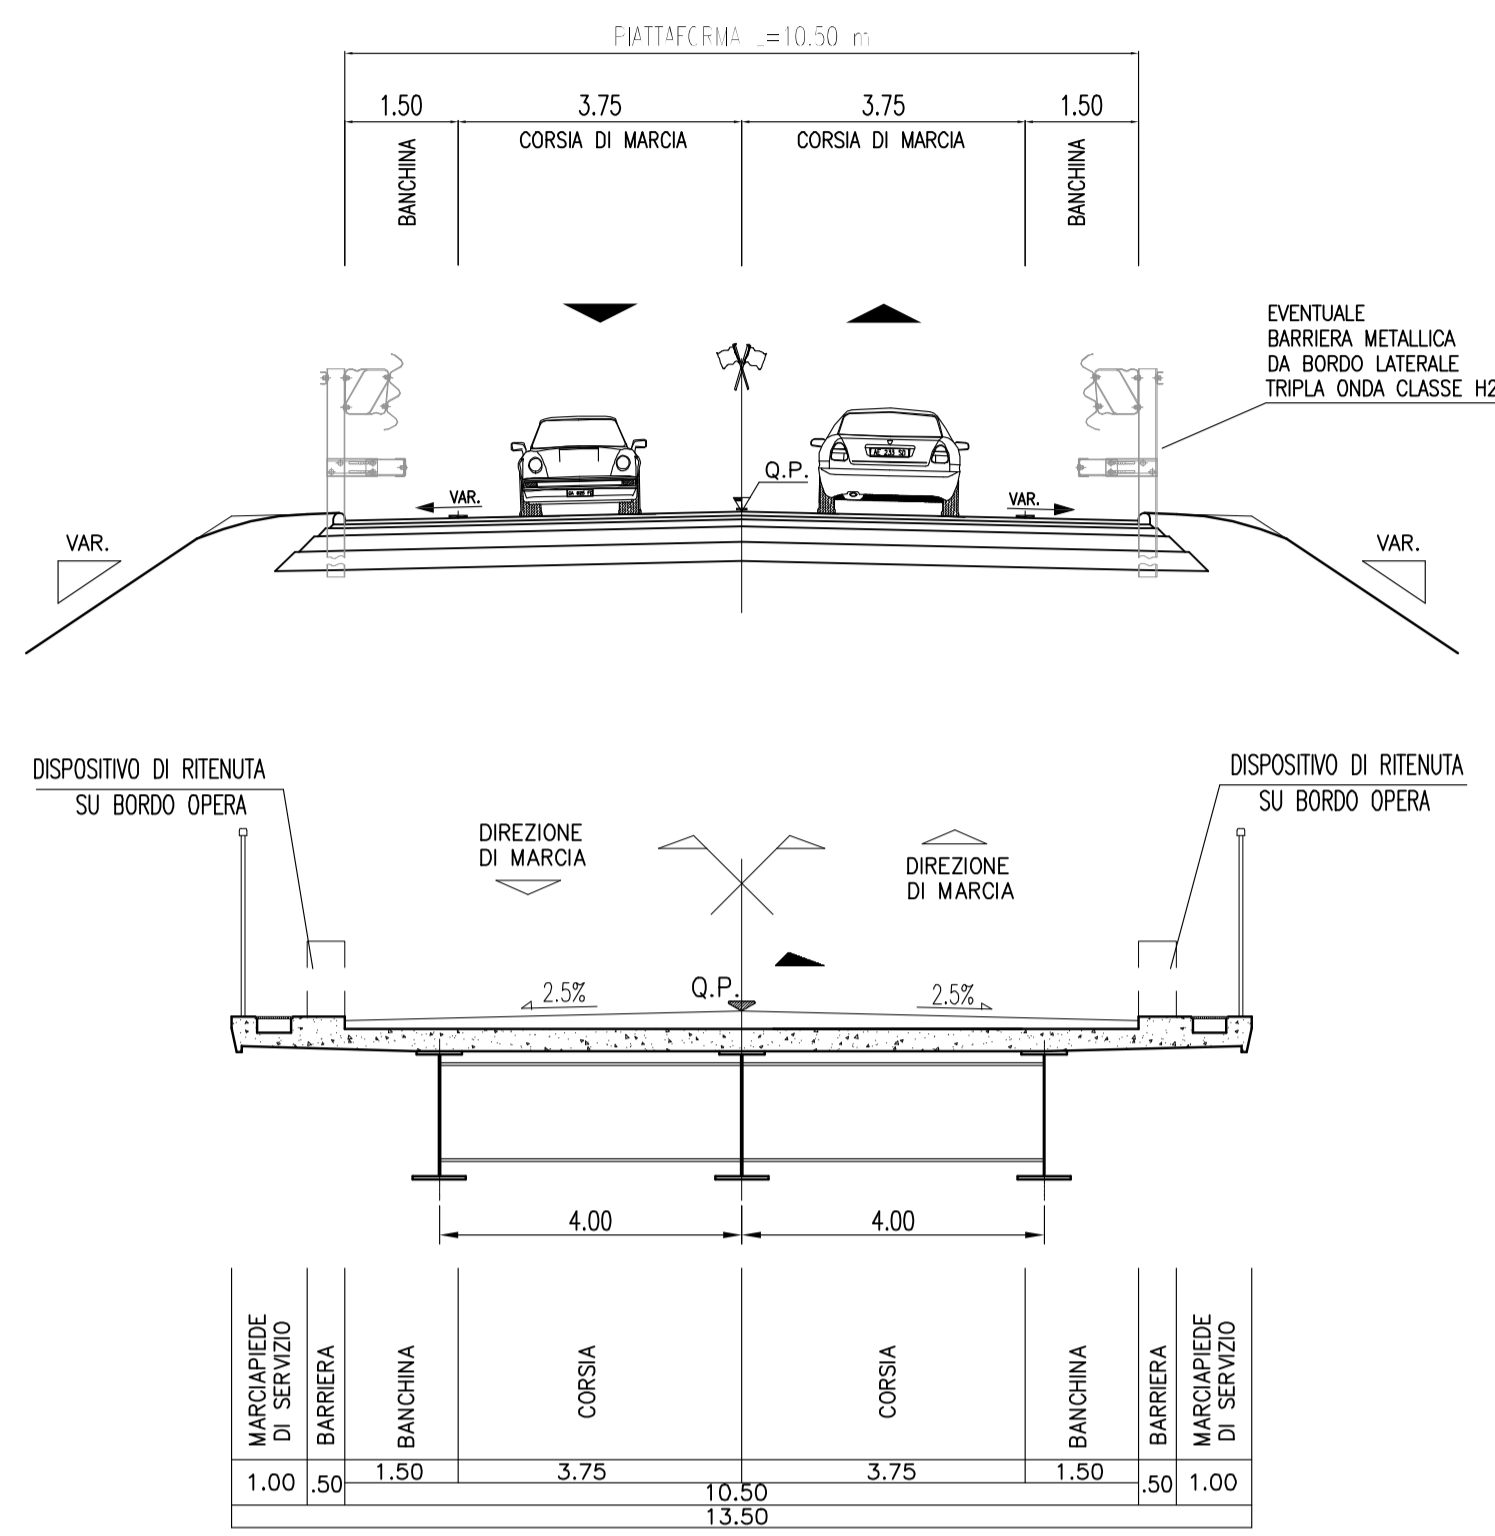


**SEZIONE TIPO
CATEGORIA "F"
AMBITO EXTRAURBANO TIPO F1**
Vp Min/Max (km/h)=40/100

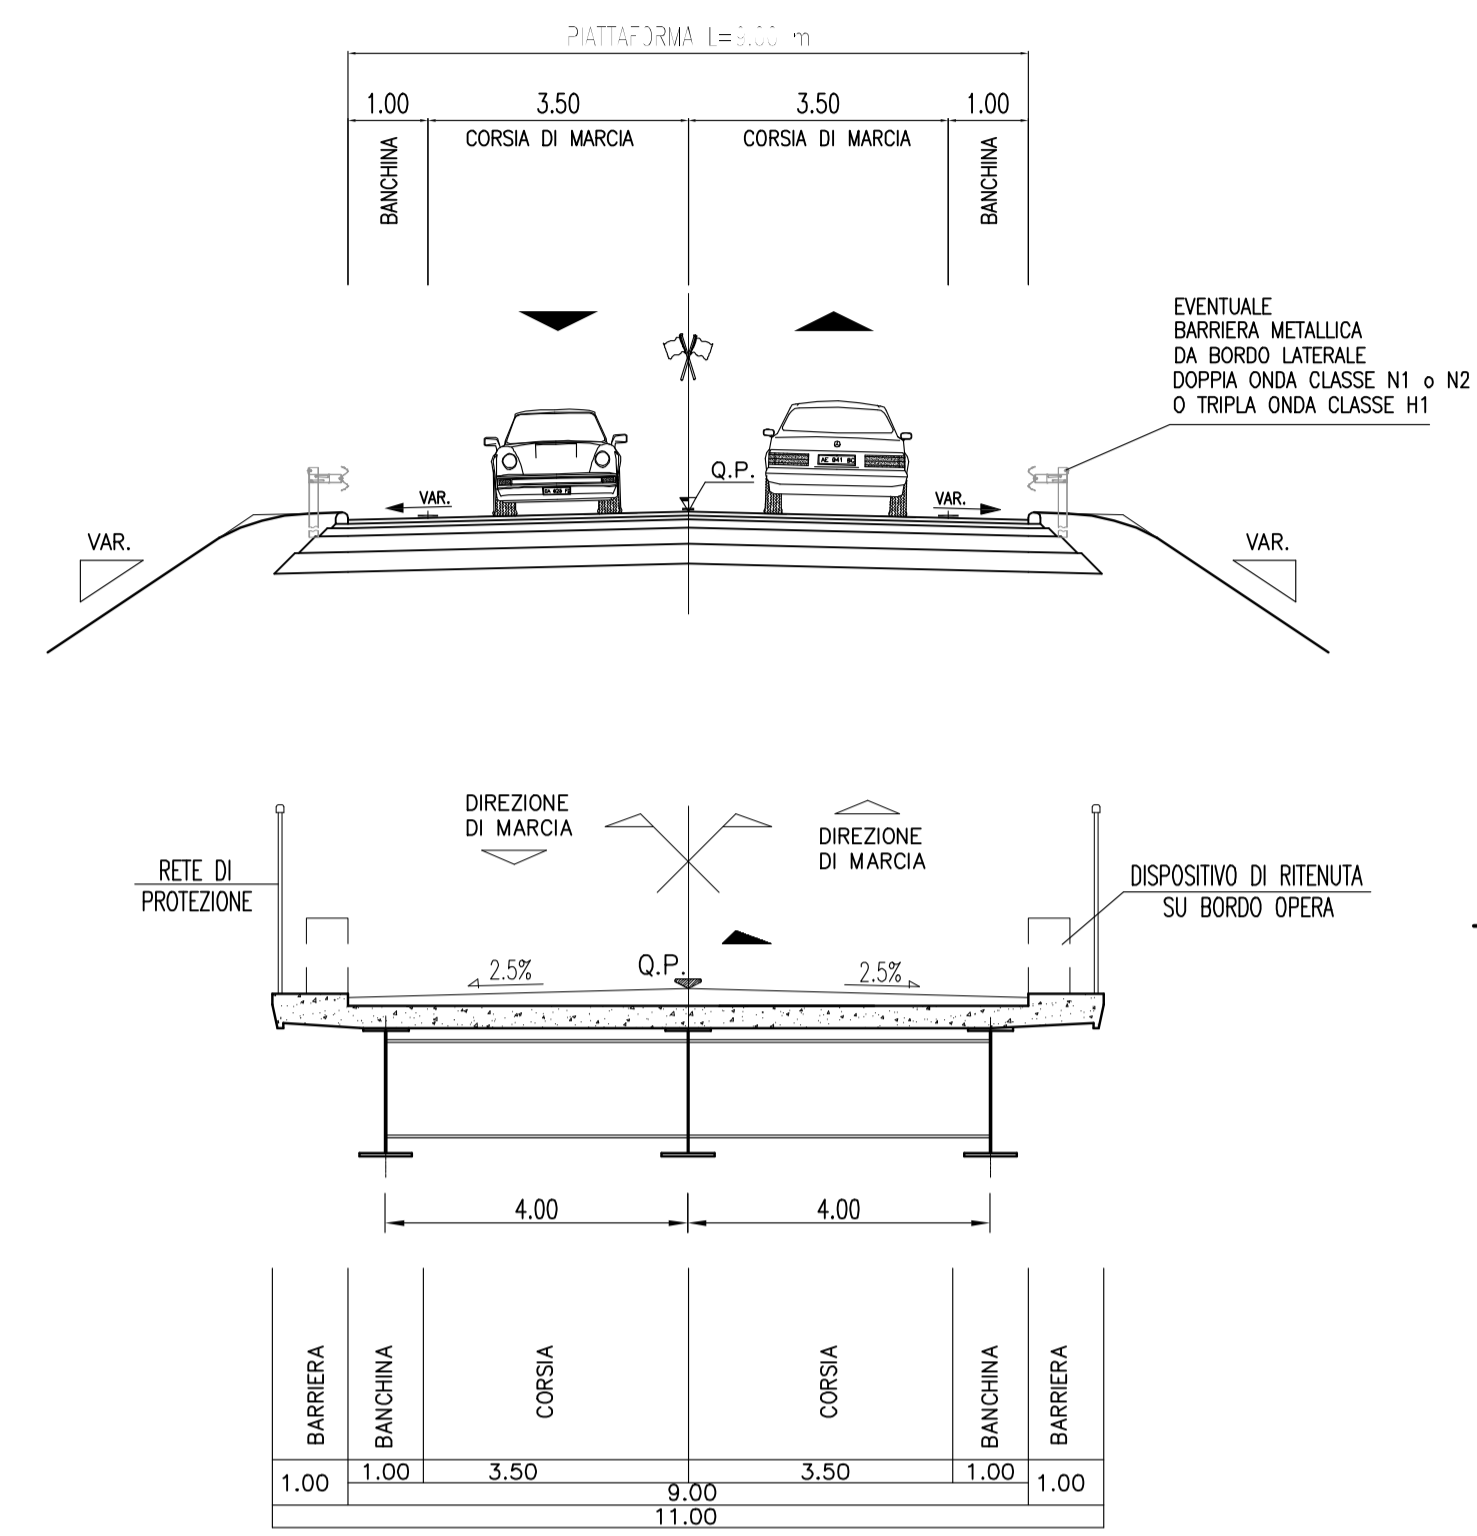


**SEZIONE TIPO
RAMPA BIDIREZIONALE**

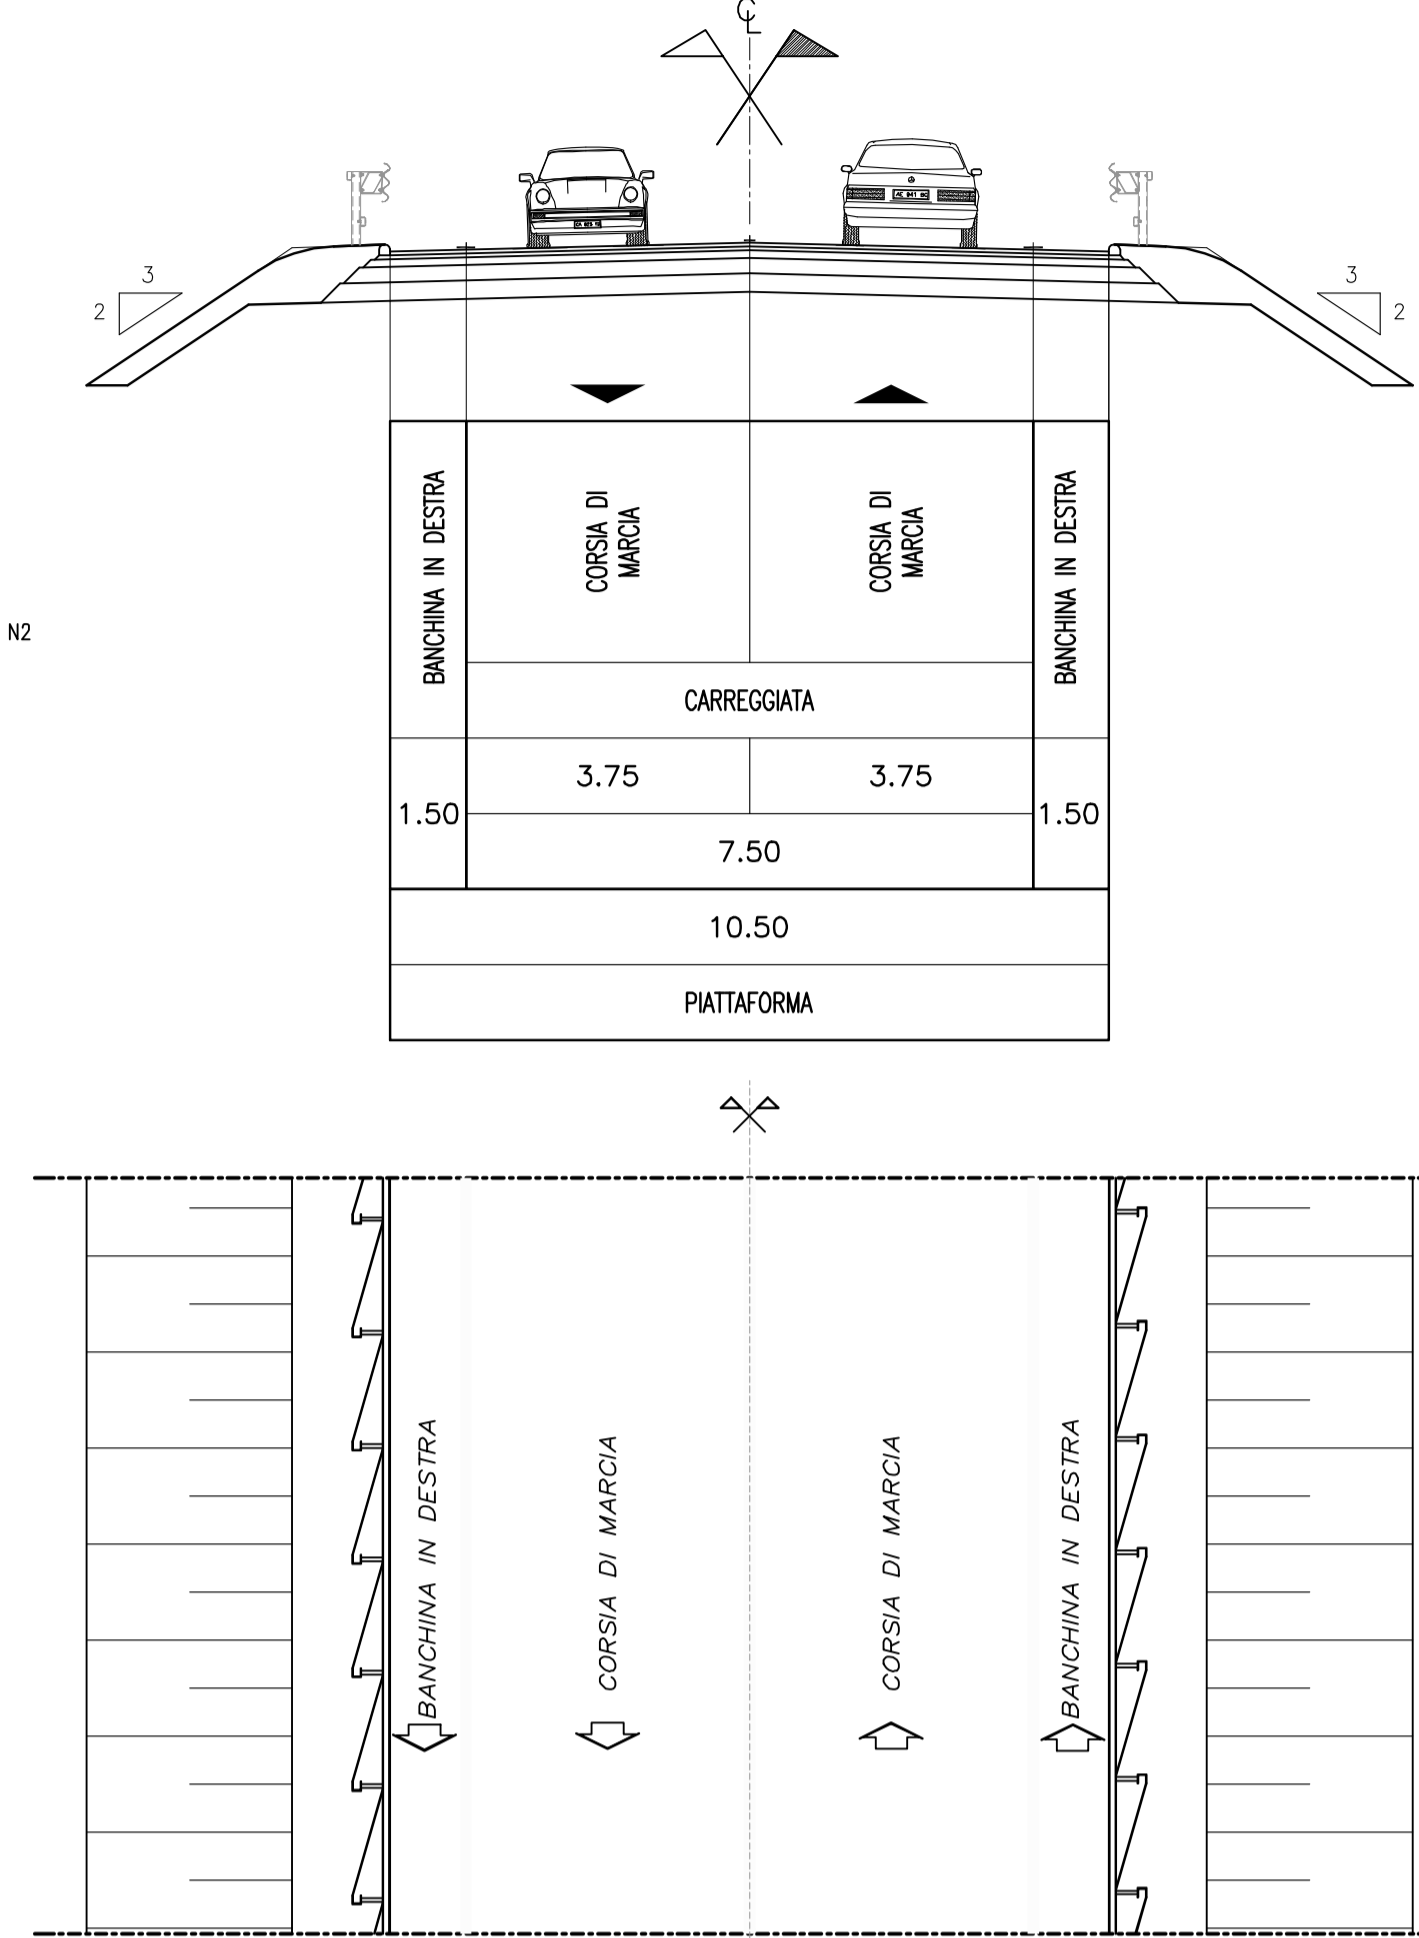


ELEMENTI MARGINALI E NUOVA PAVIMENTAZIONE PER STRADE "CAT. C" EXTRAURBANO SECONDARIO (1:20)

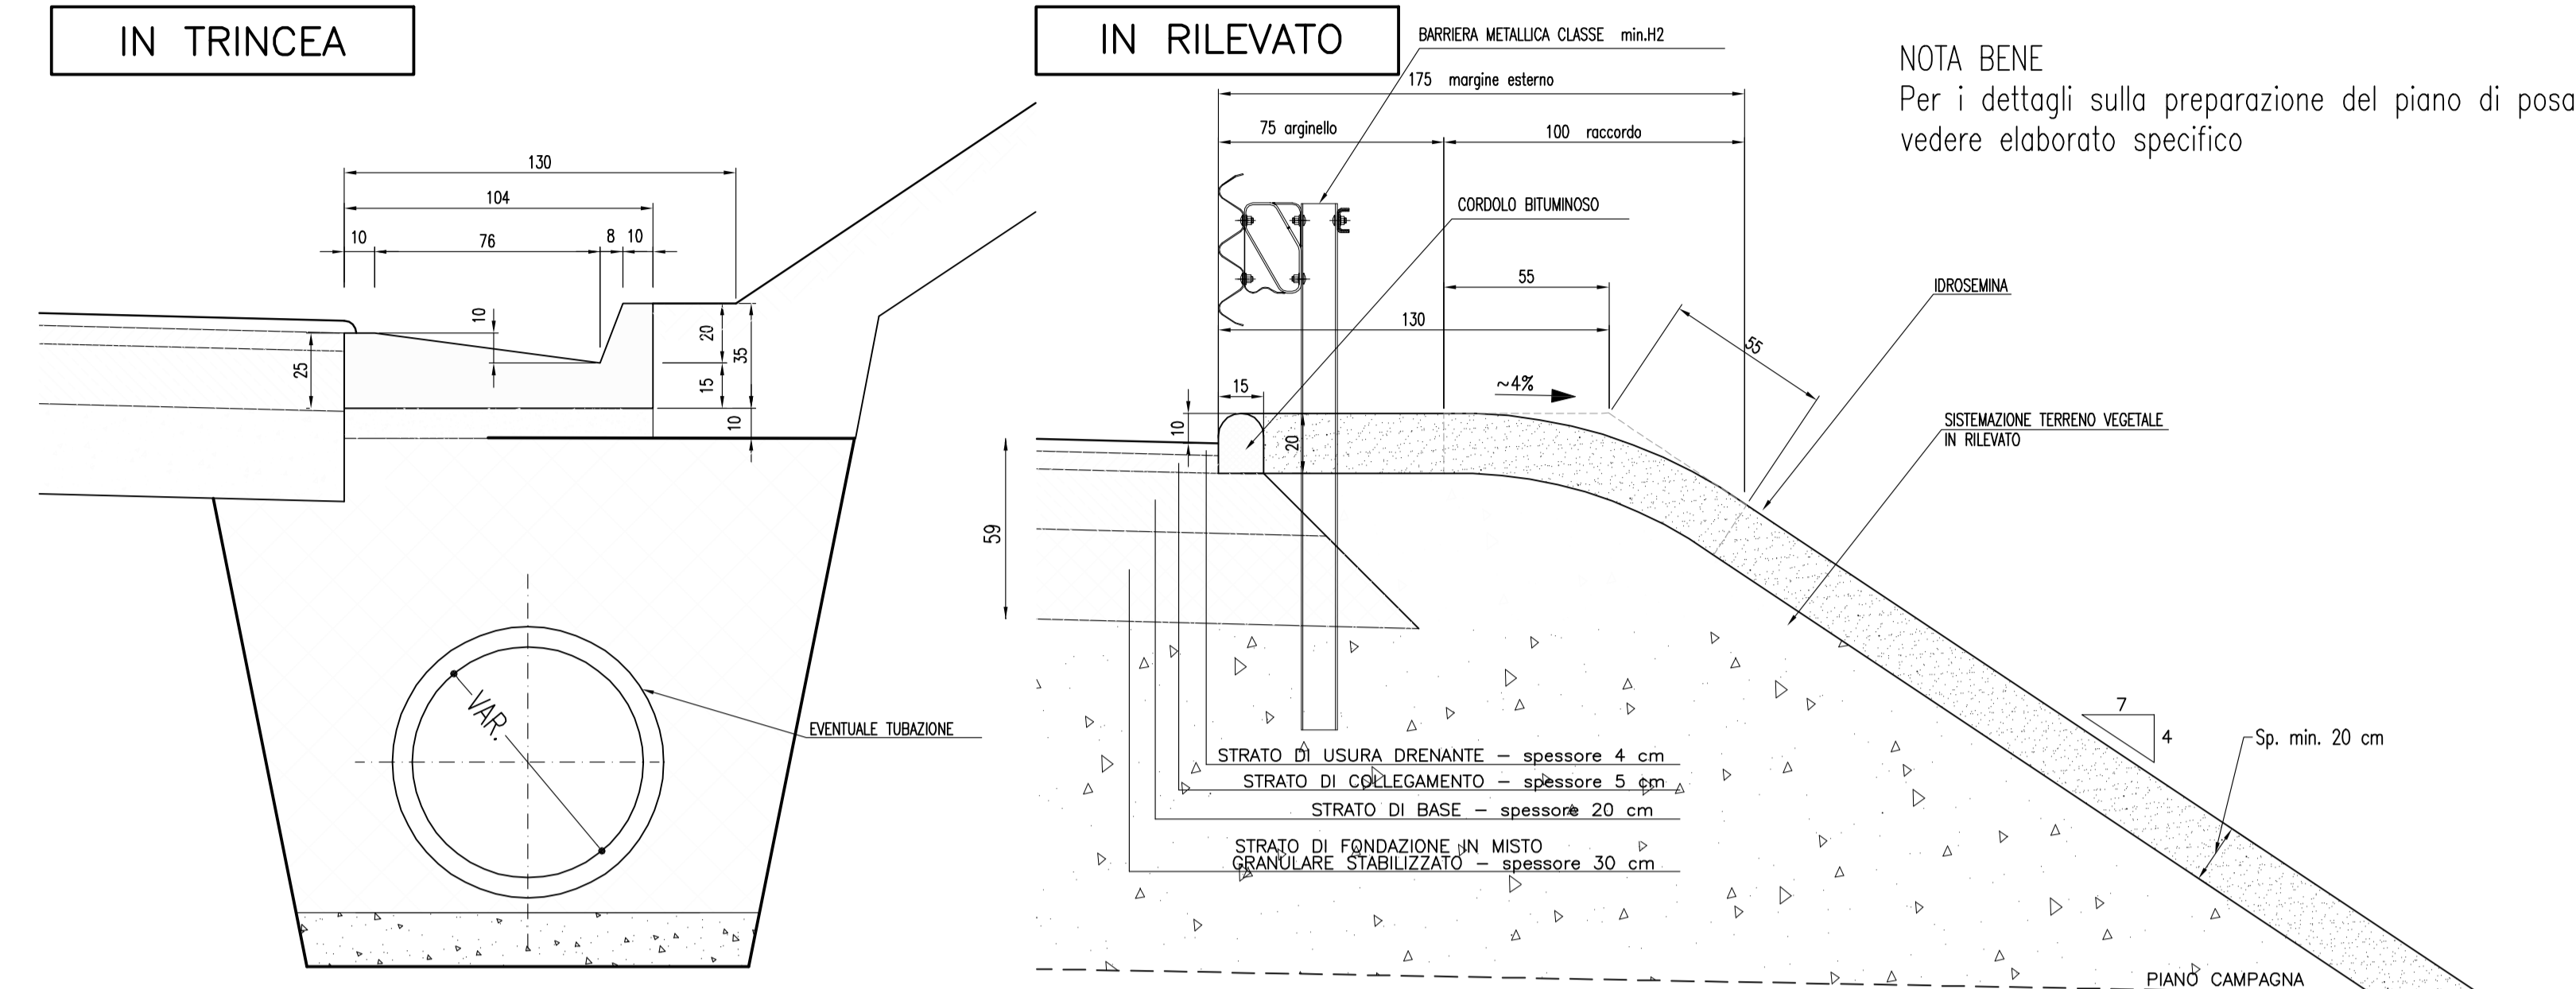


**SEZIONE TIPO
CATEGORIA "F"
LOCALE URBANA**
Vp Min/Max (km/h)=25/60

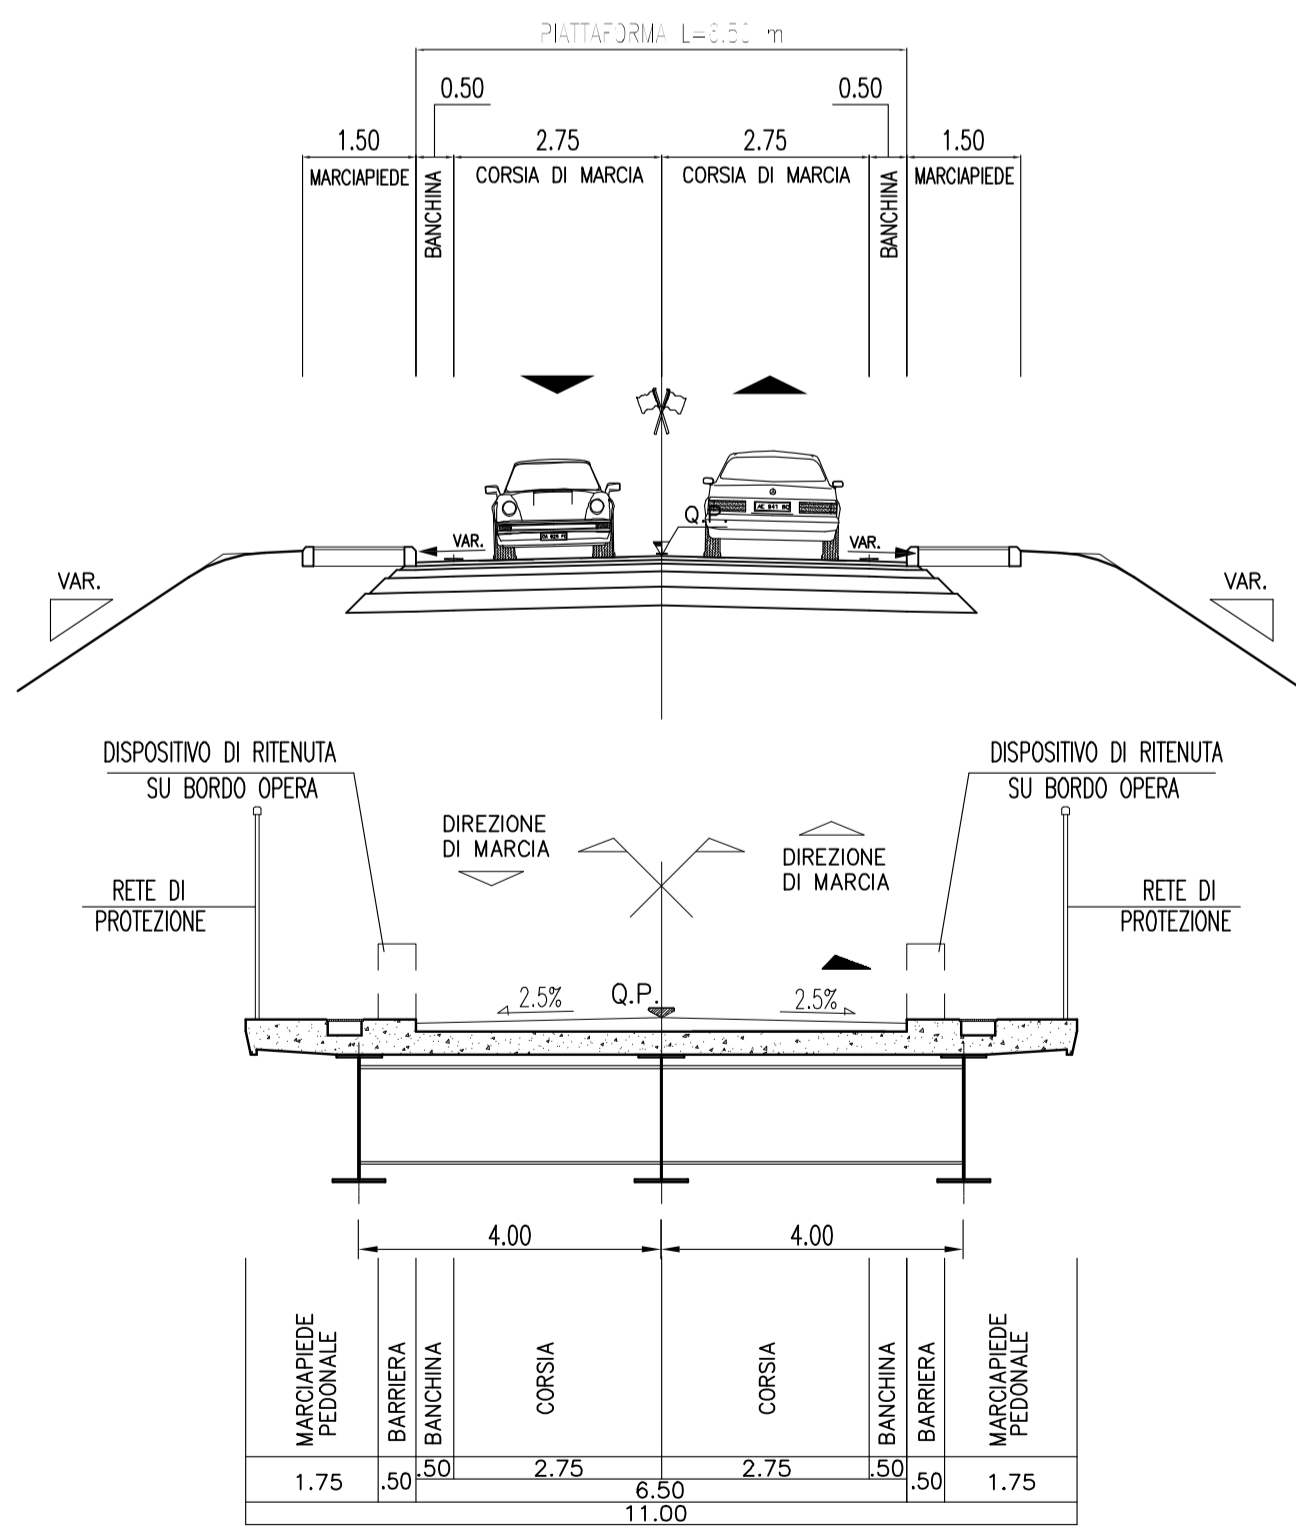


**SEZIONE TIPO
DESTINAZIONE PARTICOLARE
AMBITO EXTRAURBANO**
Vp (km/h)=40

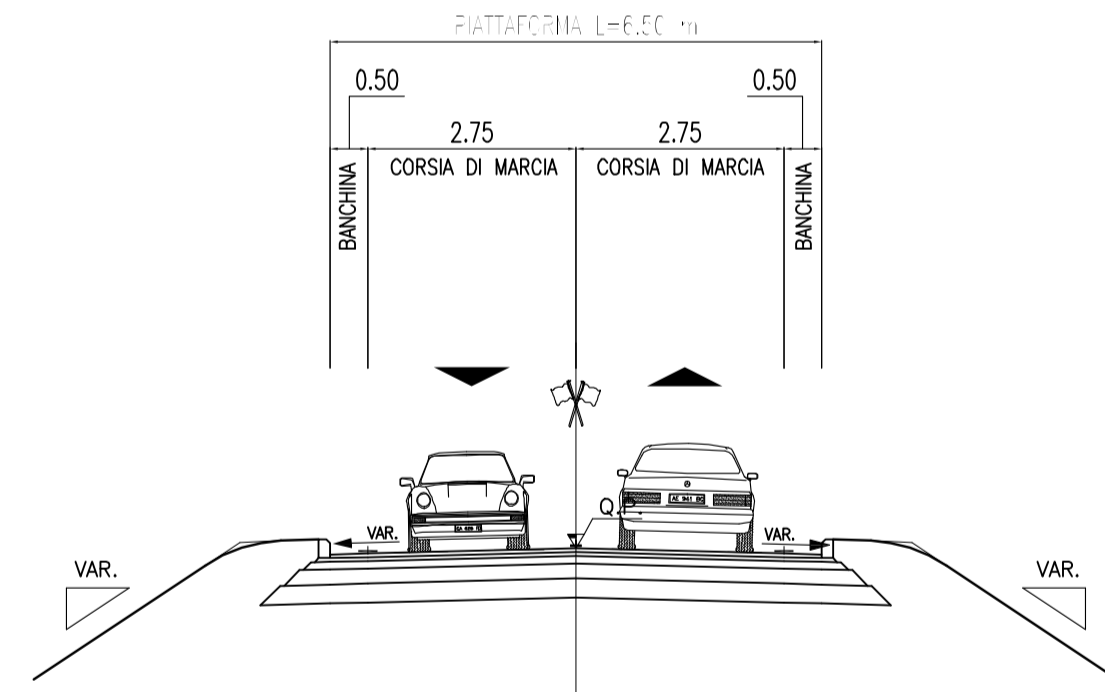

**SEZIONE TIPO
RAMPA MONODIREZIONALE**

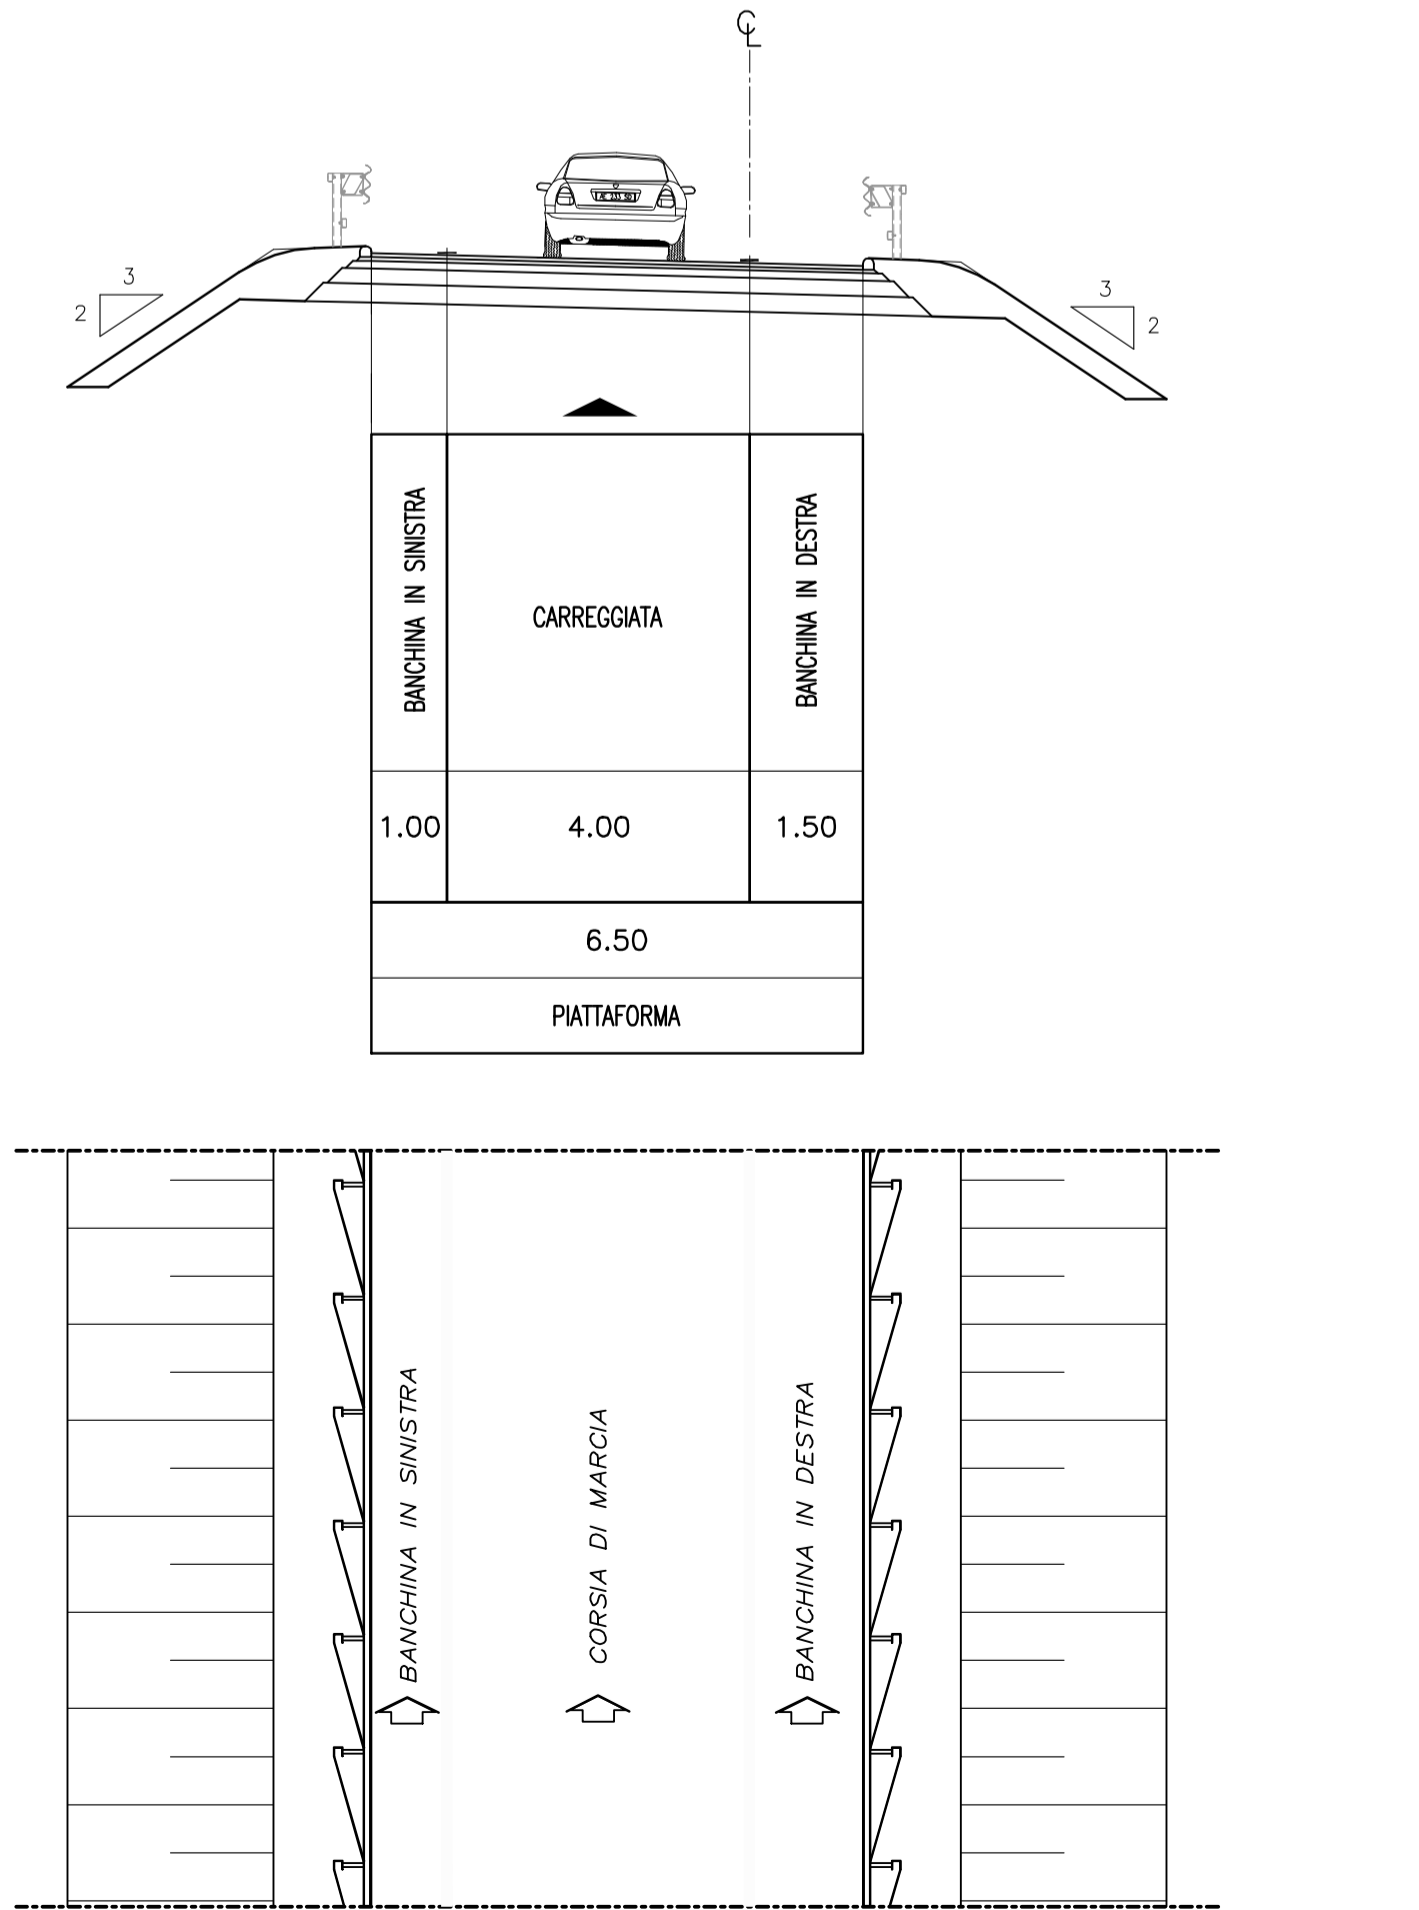

ELEMENTI MARGINALI E NUOVA PAVIMENTAZIONE PER STRADE "CAT. E" URBANE "CAT. F" EXTRAURBANE (1:20)

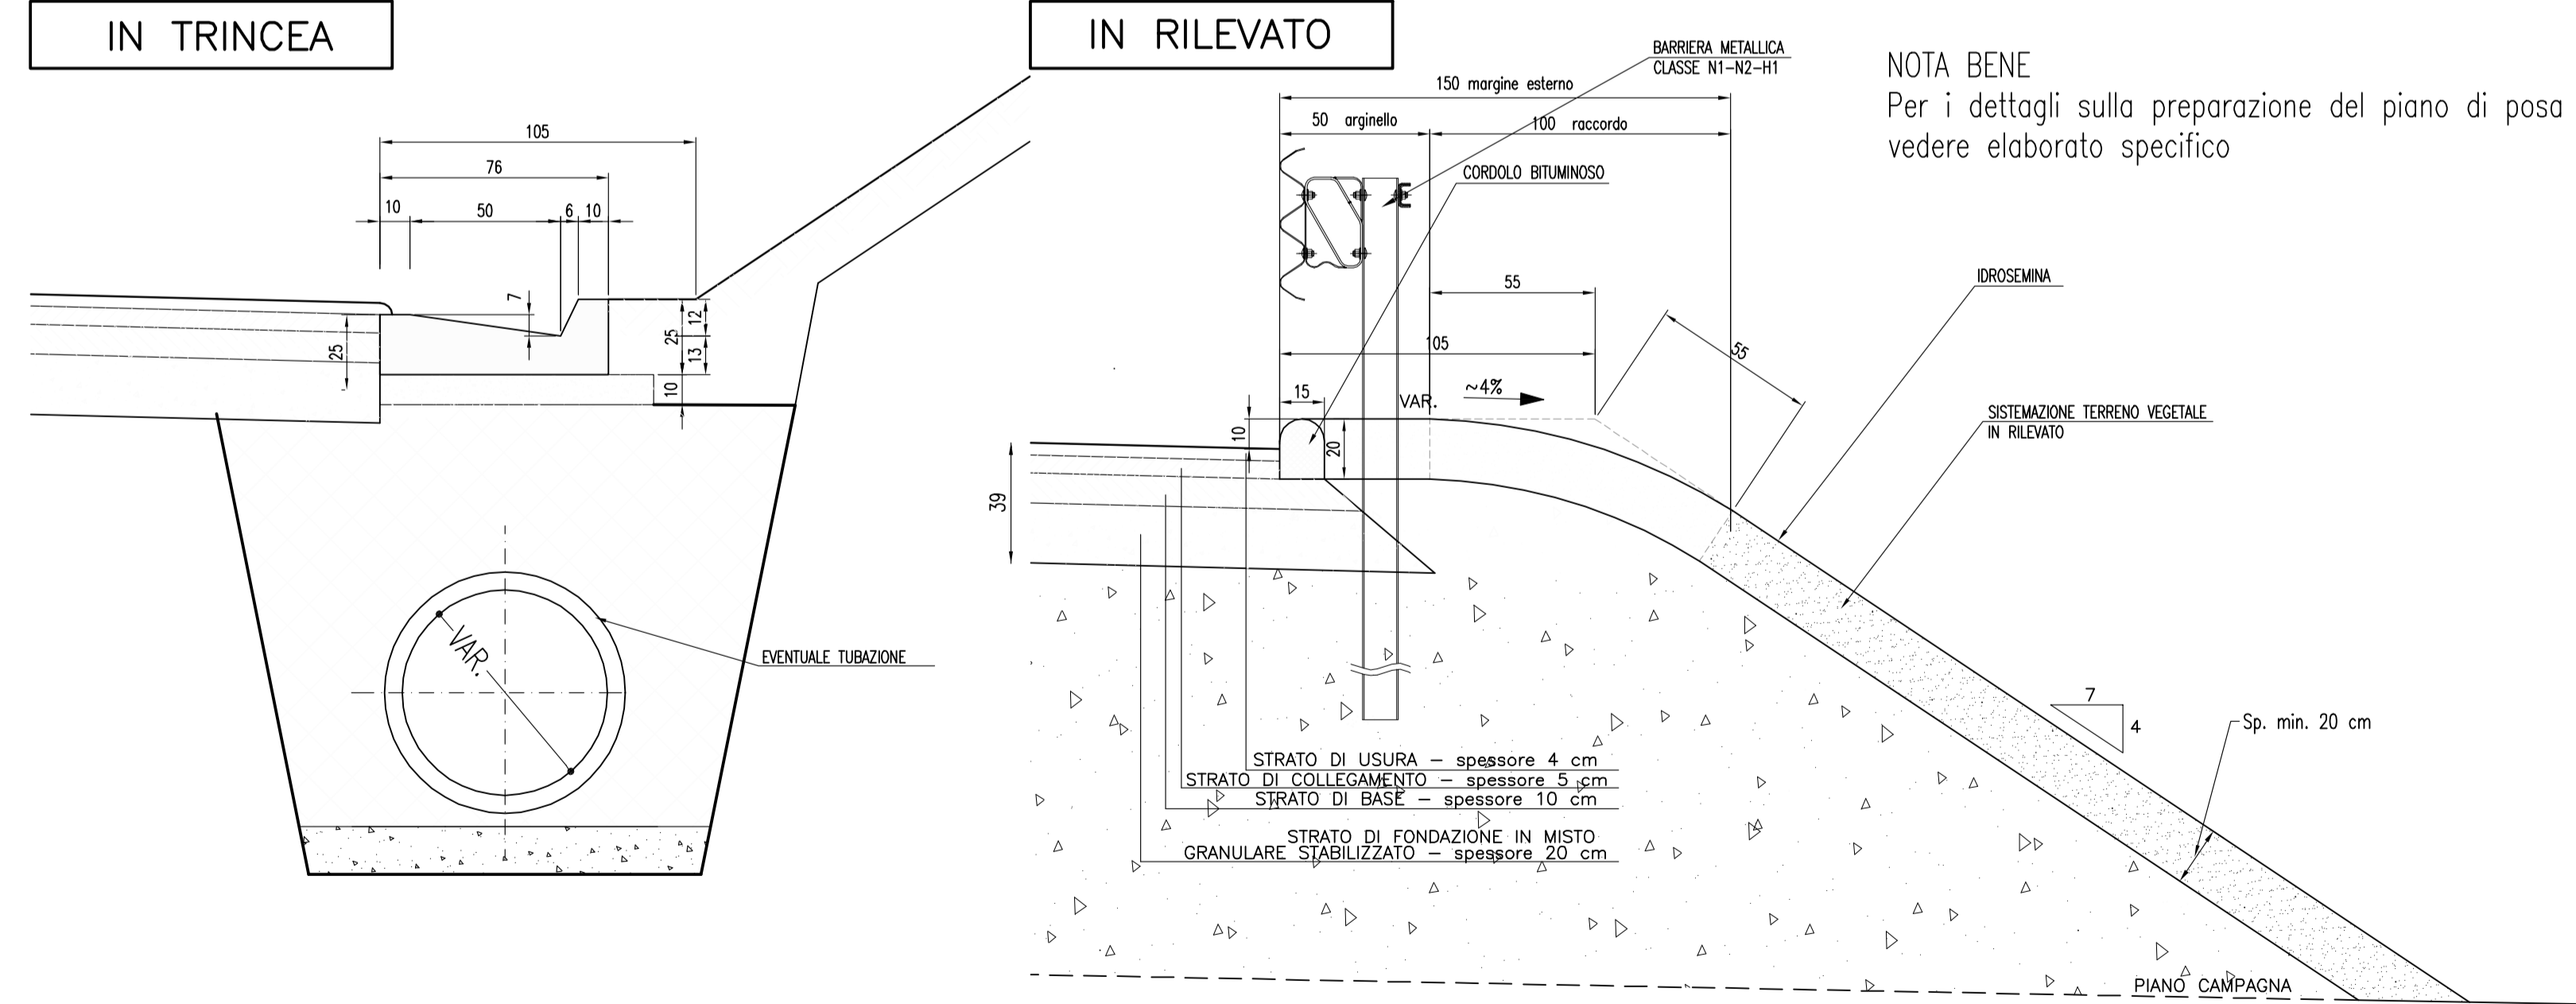

**VARIANTE ALLA S.S. 16 ADRIATICA
Bellaria-Rimini-Riccione-Misano**
tra il Km 193+000 al Km 220+000

**PROGETTO DEFINITIVO
DG 4/99**

PROGETTO STRADALE

**SEZIONI TIPO
RAMPE E VIABILITA' SECONDARIE**

Mandataria del Raggruppamento Temporaneo di Imprese costituito da:

spea Ingegneria europea	STUDIO T.I. Ing. Regolo Poluzzi Ord. Ingg. Bologna N.4271	SITECO Ing. Rodolfo Bianchi Ord. Ingg. Modena N.1256	rdp Progettazione Imprese Associate S.p.A.
IL PROGETTISTA Ing. Michele Parrella Ord. Ingg. Avellino N.933	IL PROGETTISTA Ing. Maurizio Torresi Ord. Ingg. Milano N.16492	IL PROGETTISTA Ing. Gianluigi Venerandi Ord. Ingg. Rimini N.188	IL PROGETTISTA Ing. Filippo Giancola Ord. Ingg. Roma N.18193
IL DIRETTORE TECNICO Ing. Maurizio Torresi Ord. Ingg. Milano N.16492	IL DIRETTORE TECNICO Ing. Rodolfo Bianchi Ord. Ingg. Modena N.1256	IL DIRETTORE TECNICO Ing. Rodolfo Bianchi Ord. Ingg. Modena N.1256	IL DIRETTORE TECNICO Ing. Francesco Ventura Ord. Ingg. Roma N.14660

REFERIMENTO	ELABORATO	DIRETTORE	FILE	DATA	REVISIONE
15003002	101	ST	101	MAGGIO 2009	n. data
SCALA: VARIE					