
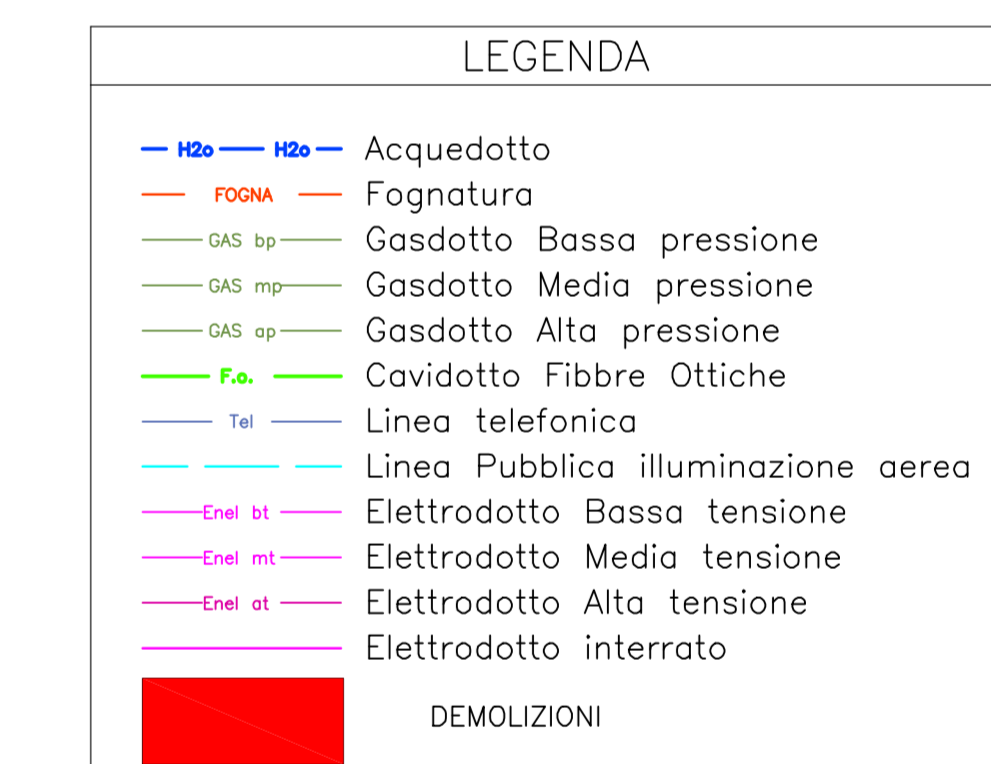


QUADRO DI UNIONE

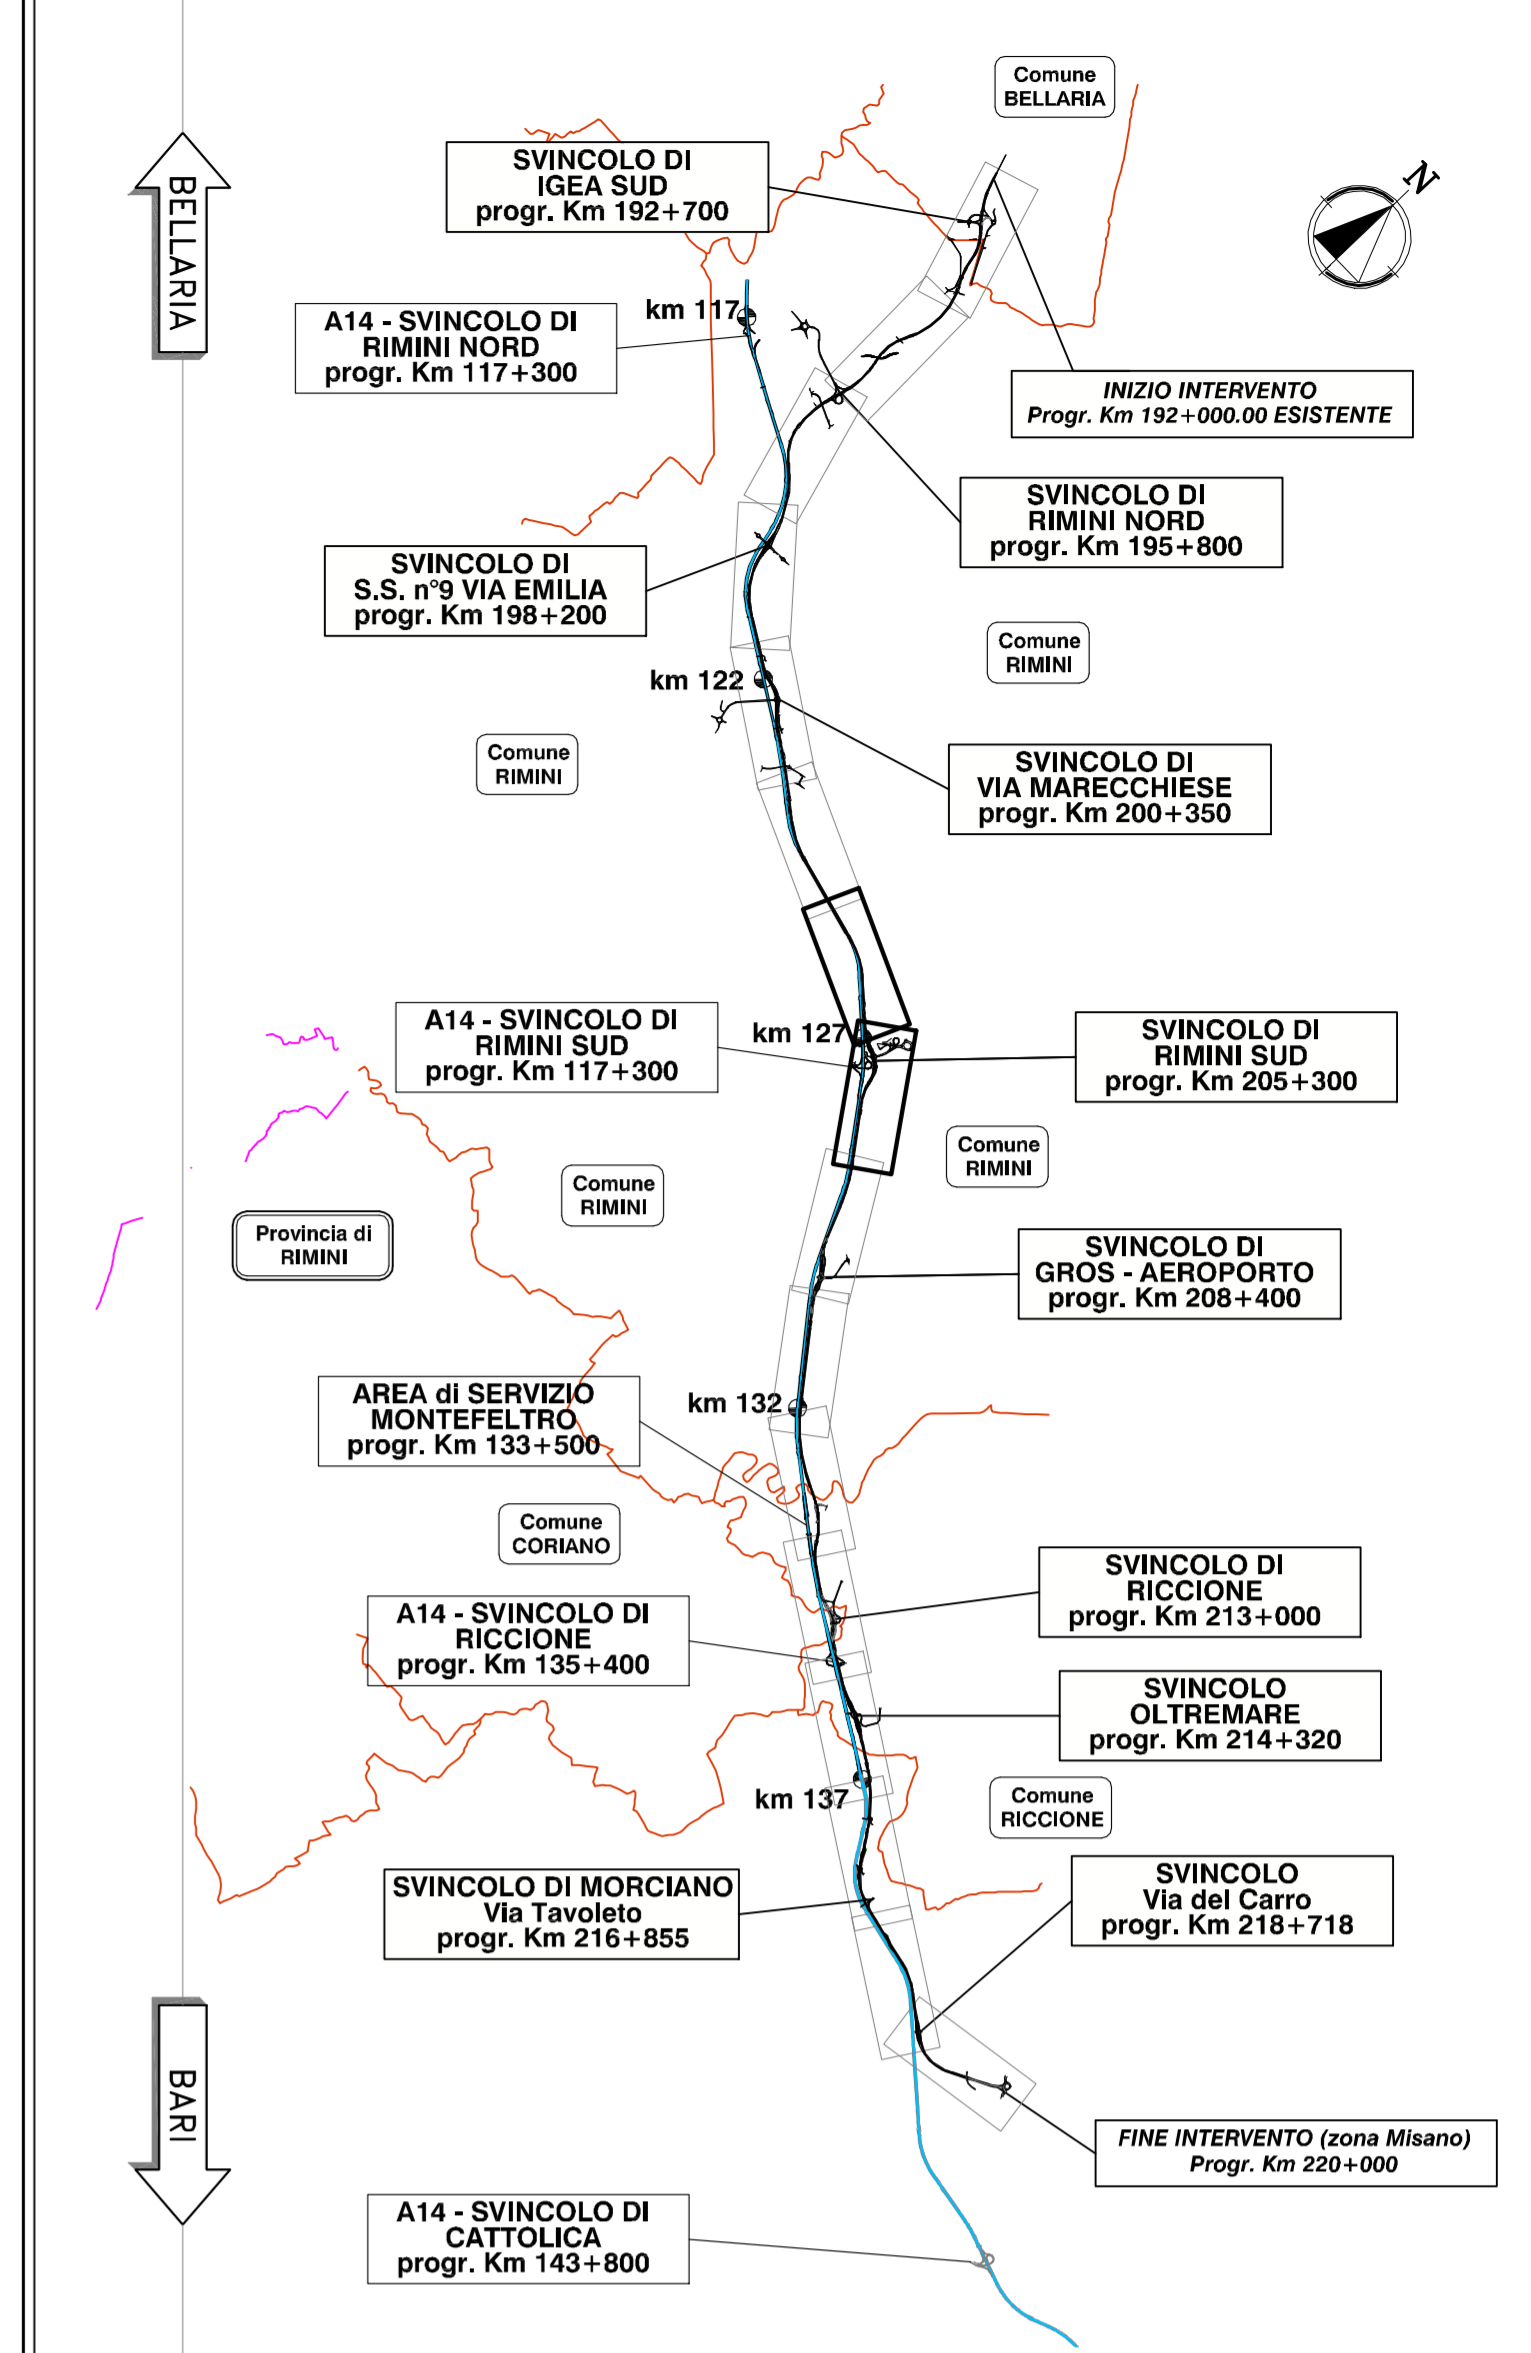

VARIANTE ALLA S.S. 16 ADRIATICA
Bellaria-Rimini-Riccione-Misano
tra il Km 193+000 al Km 220+000

PROGETTO DEFINITIVO
DG 4/99

PROGETTO STRADALE

PLANIMETRIE INTERFERENZE E DEMOLIZIONI
PLANIMETRIA INTERFERENZE E DEMOLIZIONI
TAVOLA 4

Mandataria del Raggruppamento Temporaneo di Imprese costituito da:

spea Ing. Michele Porrello Ord. Ingg. Ravenna N.1832	STUDIO T.J. S.p.A. Ing. Regolo Paluzzi Ord. Ingg. Bologna N.4271	SITTECO Ing. Rodolfo Bonci Ord. Ingg. Modena N.1256	vdp Ing. Filippo Giancola Ord. Ingg. Roma N.18193
IL DIRETTORE TECNICO Ing. Maurizio Torasi Ord. Ingg. Milano N.16442	IL DIRETTORE TECNICO Ing. Gianluigi Venetrandi Ord. Ingg. Rimini N.1128	IL DIRETTORE TECNICO Ing. Rodolfo Bonci Ord. Ingg. Modena N.1256	IL DIRETTORE TECNICO Ing. Francesco Venturoli Ord. Ingg. Roma N.14660

15003002STD153	MAGGIO 2009	1:2000
----------------	-------------	--------

VISTO DELLA COMMITTENTE

