
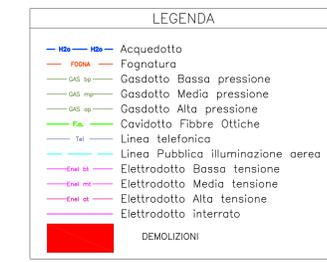
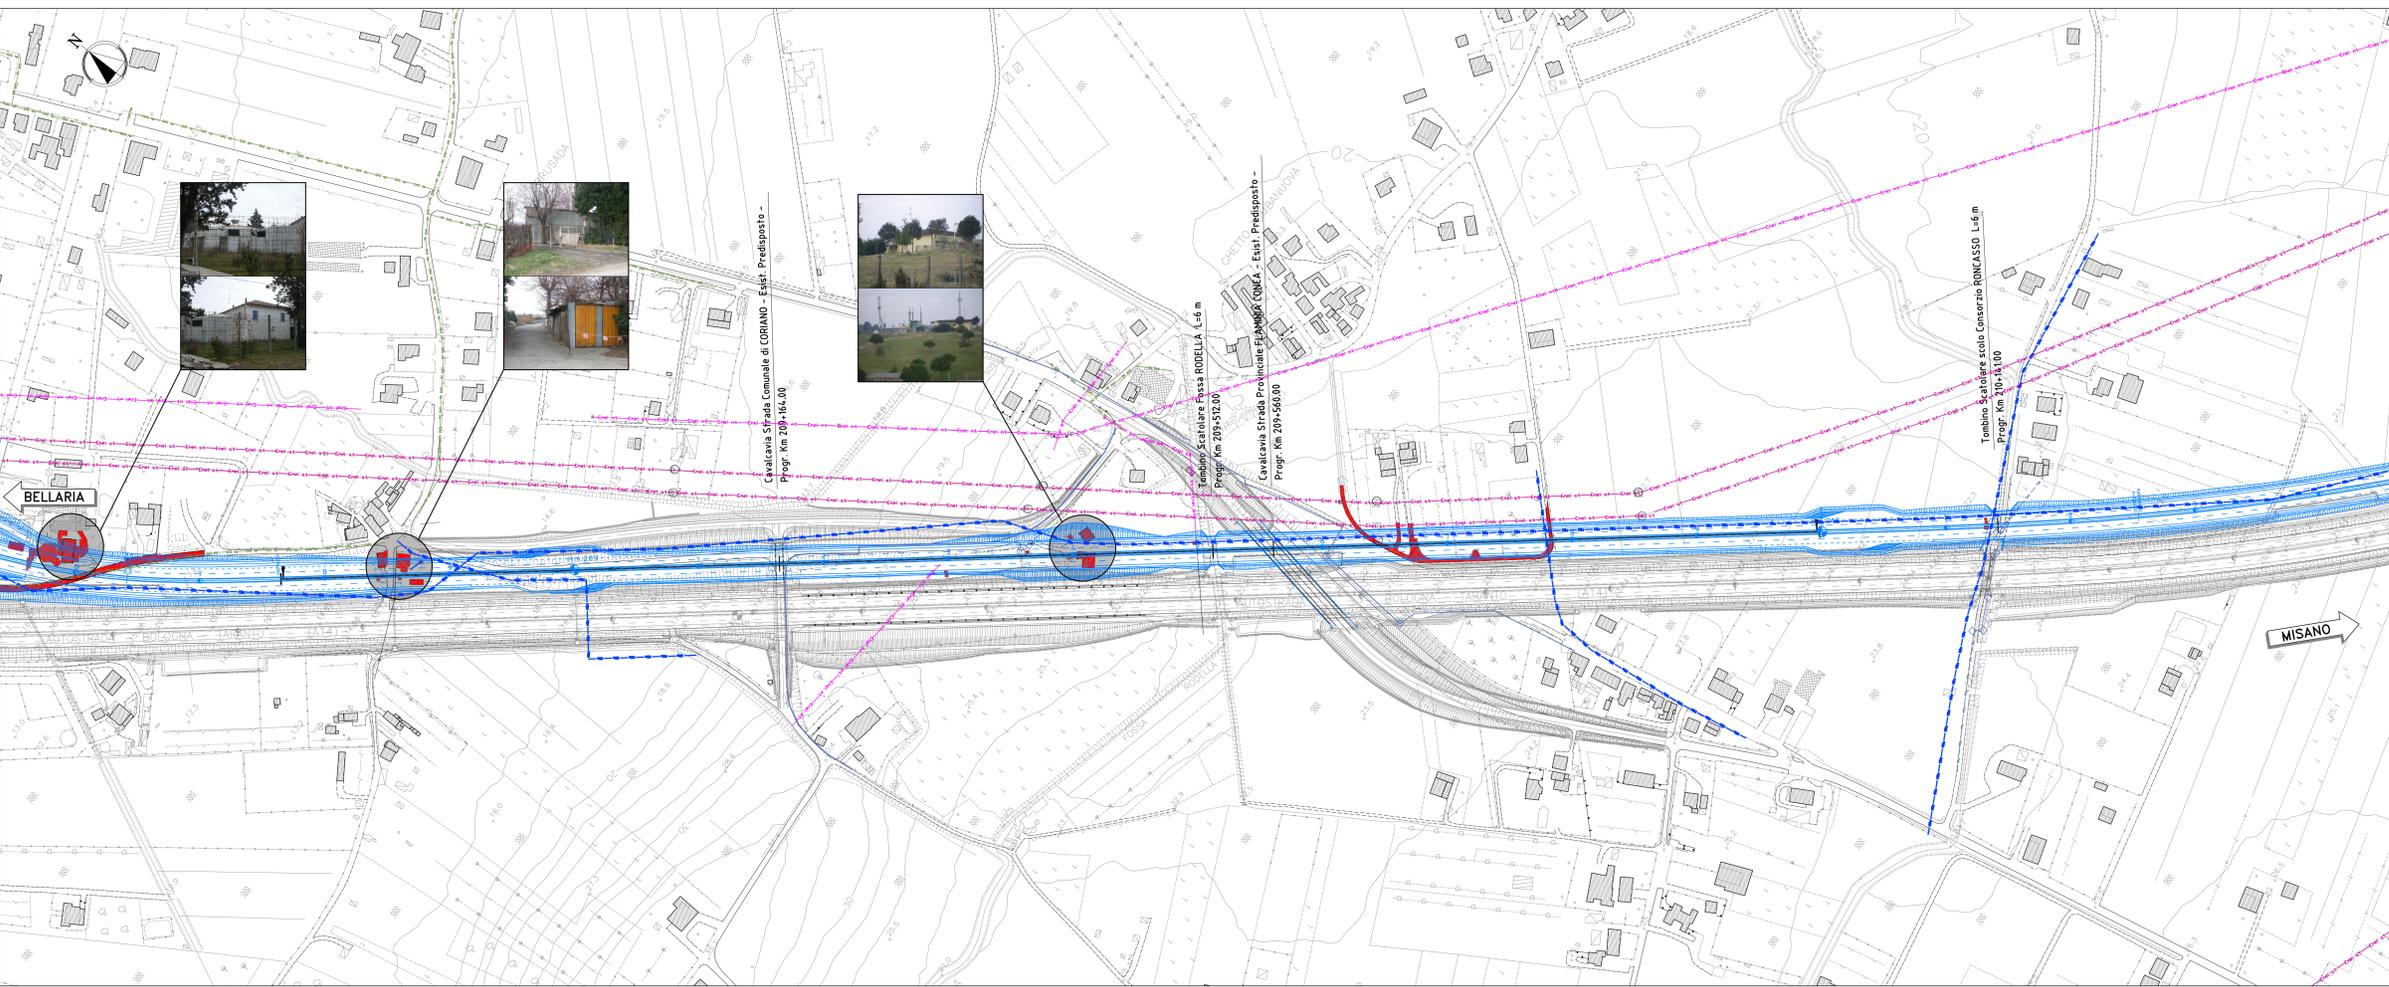
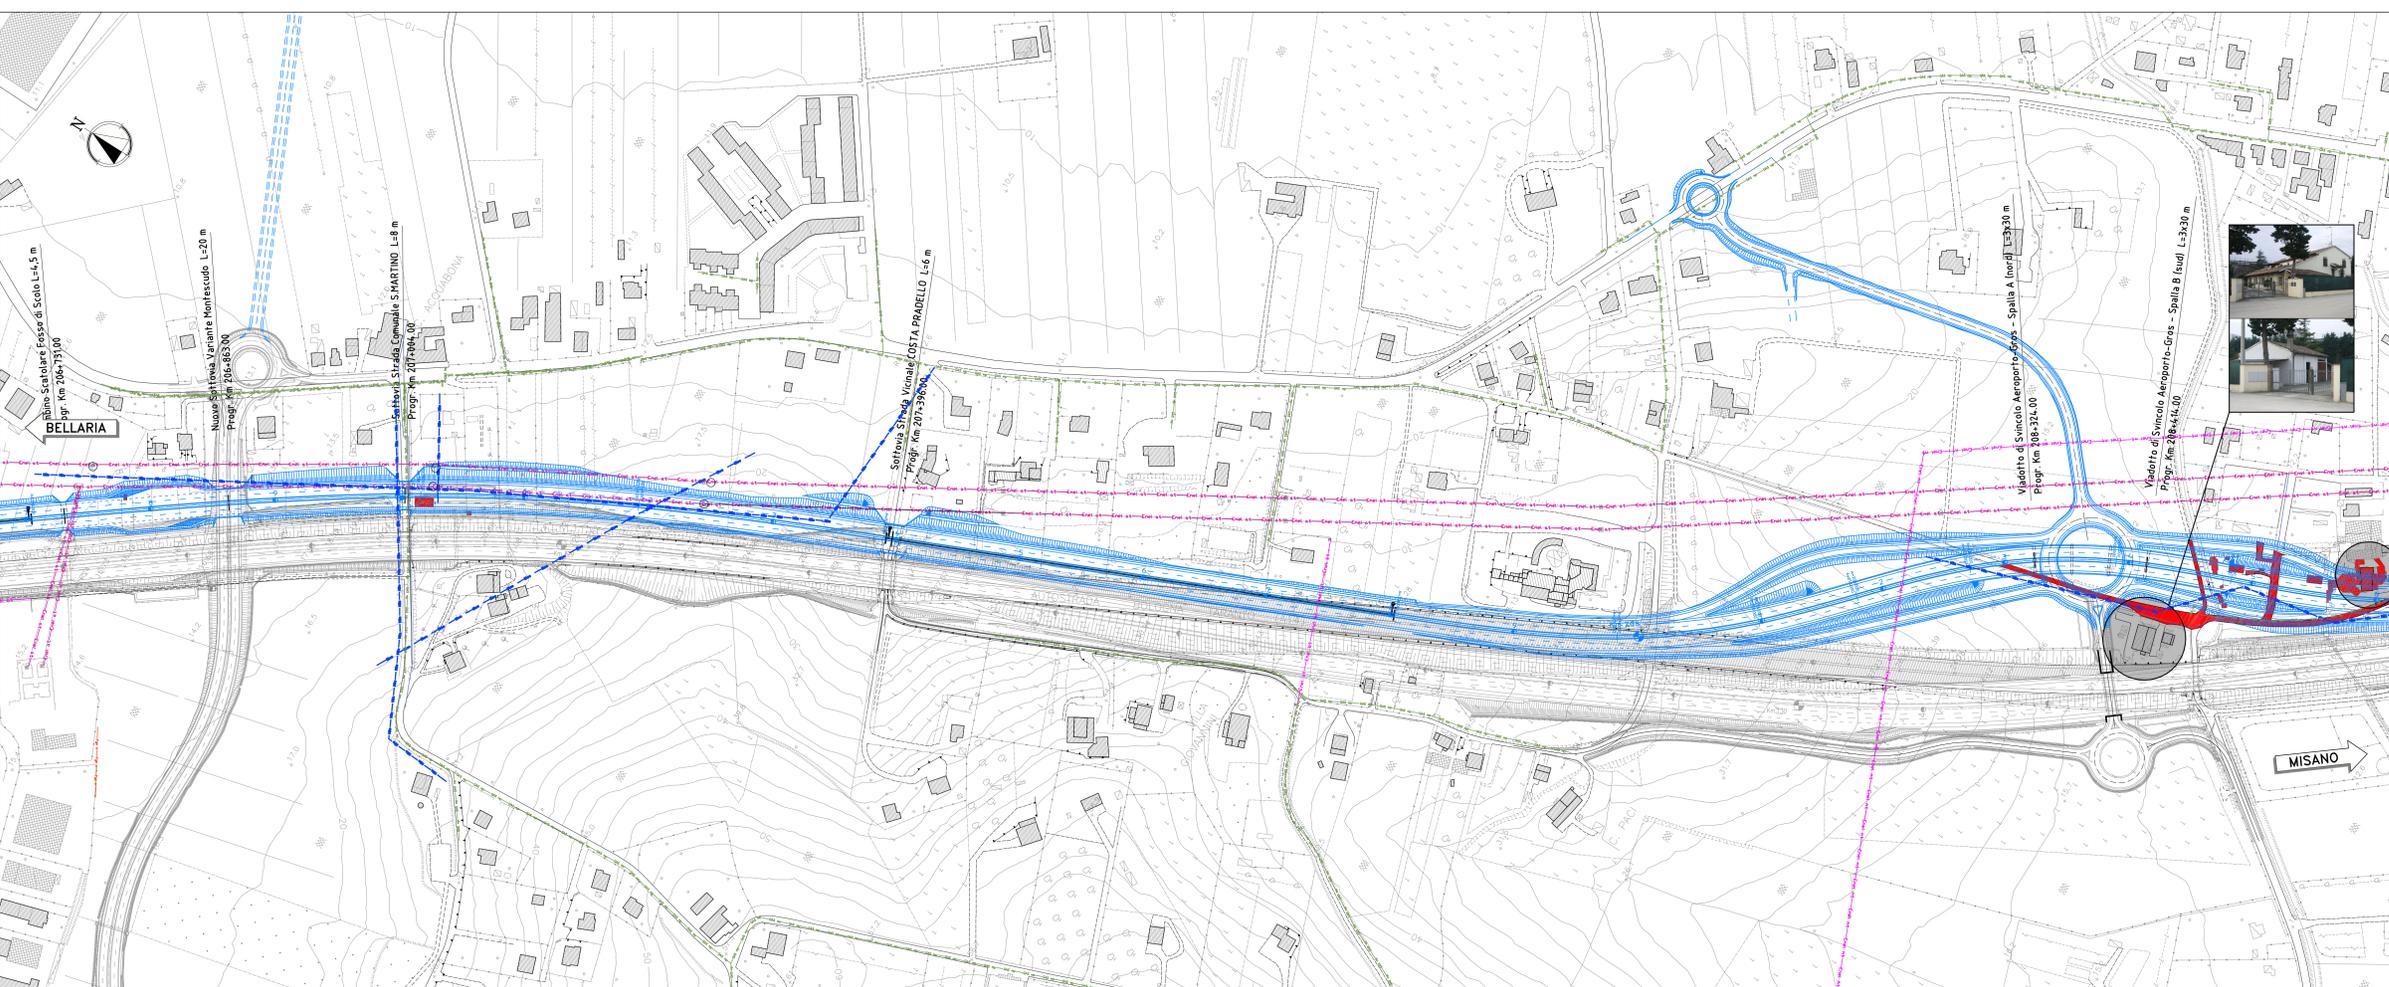


QUADRO DI UNIONE

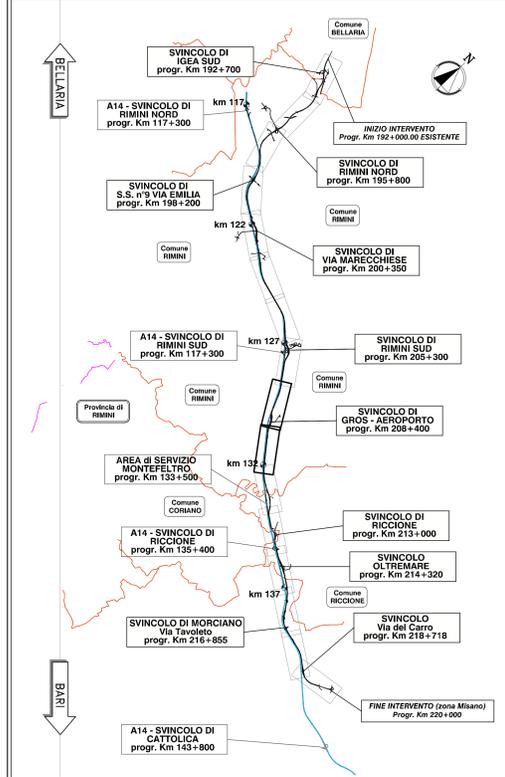

VARIANTE ALLA S.S. 16 ADRIATICA
Bellaria-Rimini-Riccione-Misano
tra il Km 193+000 al Km 220+000

PROGETTO DEFINITIVO
DG 4/99

PROGETTO STRADALE

PLANIMETRIE INTERFERENZE E DEMOLIZIONI
PLANIMETRIA INTERFERENZE E DEMOLIZIONI
TAVOLA 5

Mandatario del Raggruppamento Temporaneo di Imprese costituito da:

- spea** Ing. Michele Parrella, Ord. Ingg. Ancona N.1833, DIRETTORE TECNICO Ing. Maurizio Torsari, Ord. Ingg. Milano N.16492
- STUDIO T.J.** Ing. Regolo Poluzzi, Ord. Ingg. Bologna N.4271, DIRETTORE TECNICO Ing. Gianluigi Venerandi, Ord. Ingg. Rimini N.1128
- SITECO** Ing. Rodolfo Bondi, Ord. Ingg. Modena N.1256, DIRETTORE TECNICO Ing. Rodolfo Bondi, Ord. Ingg. Modena N.1256
- vdp** Ing. Filippo Dianzola, Ord. Ingg. Roma N.18193, DIRETTORE TECNICO Ing. Francesco Venturoli, Ord. Ingg. Roma N.14660

ITER	DATA	REVISIONE
15003002STD154	MAGGIO 2009	1