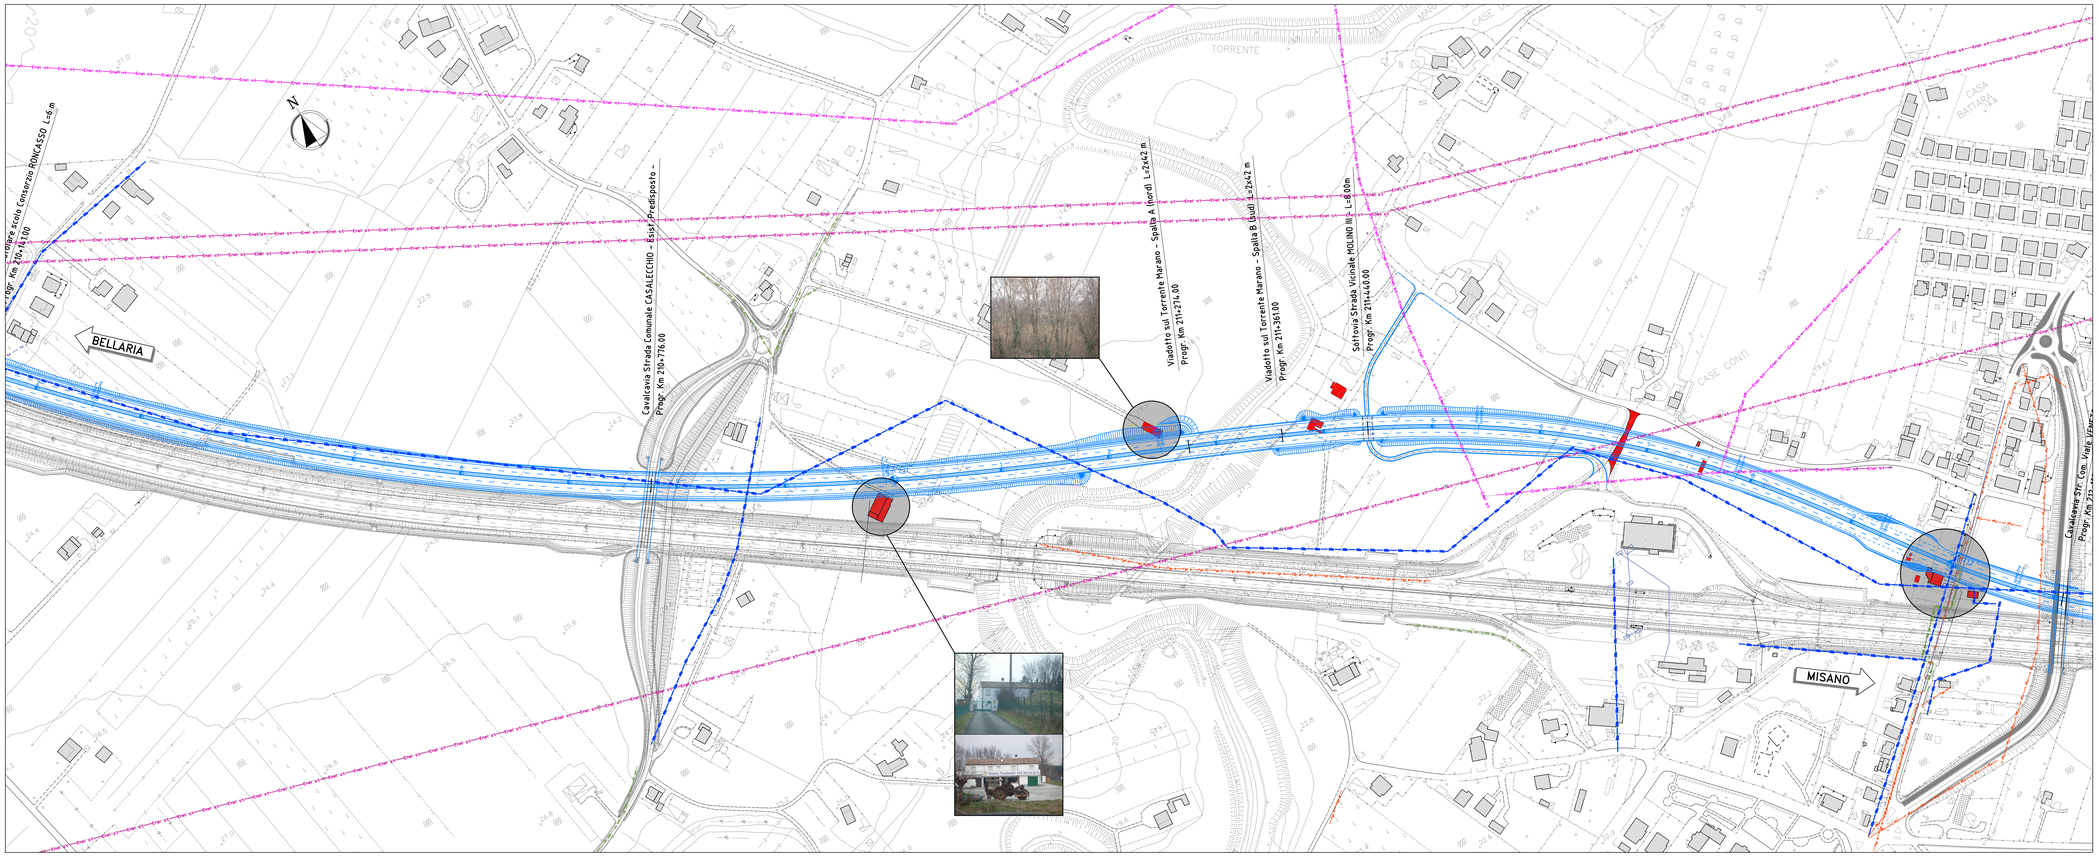

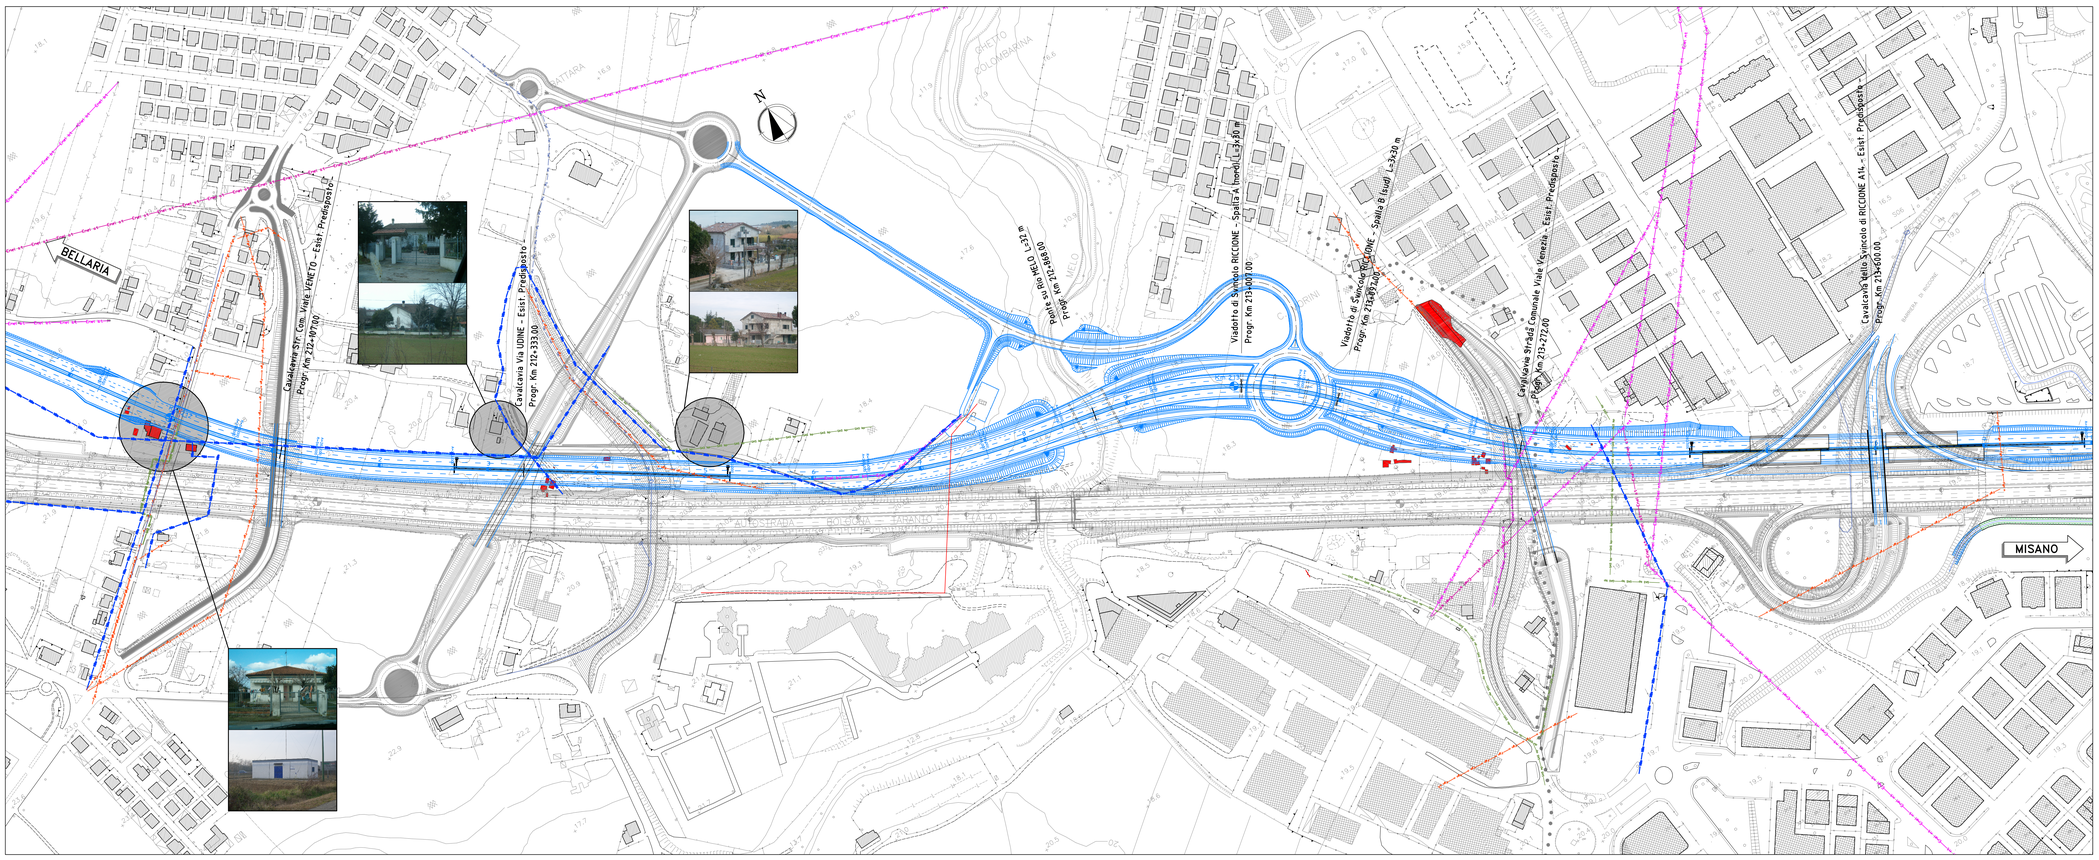

QUADRO DI UNIONE

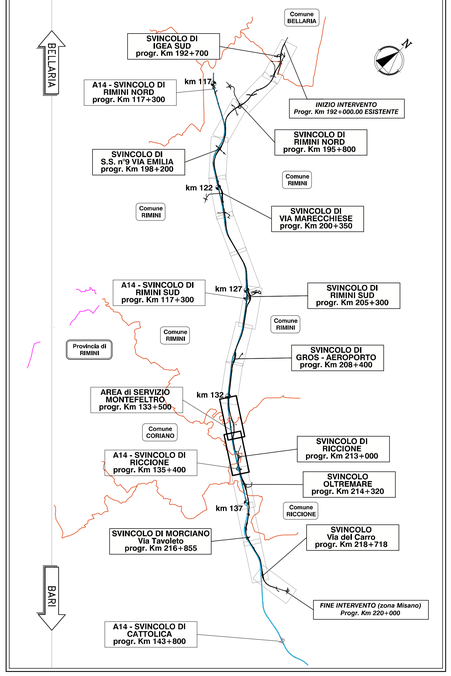

LEGENDA

- H2o — Acquedotto
- FOGNA — Fognatura
- GAS bp — Gasdotto Bassa pressione
- GAS mp — Gasdotto Media pressione
- GAS ap — Gasdotto Alta pressione
- F.o. — Cavidotto Fibbre Ottiche
- Tel — Linea telefonica
- — Linea Pubblica illuminazione aerea
- Enel bt — Elettrodotto Bassa tensione
- Enel mt — Elettrodotto Media tensione
- Enel at — Elettrodotto Alta tensione
- — Elettrodotto interrato
- DEMOLIZIONI

ANAS S.p.a
Compartimento della Viabilità per l'Emilia e Romagna

VARIANTE ALLA S.S. 16 ADRIATICA
Bellaria–Rimini–Riccione–Misano

tra il Km 193+000 al Km 220+000

PROGETTO DEFINITIVO
DG 4/99

PROGETTO STRADALE

PLANIMETRIE INTERFERENZE E DEMOLIZIONI

PLANIMETRIA INTERFERENZE E DEMOLIZIONI
TAVOLA 6

Mandataria del Raggruppamento Temporaneo di Imprese costituito da:

spea ingegneria europea
IL PROGETTISTA
Ing. Michele Porrello
Ord. Ingg. Avellino N.933
IL DIRETTORE TECNICO
Ing. Maurizio Torresi
Ord. Ingg. Milano N.16492

STUDIO T.I. S.r.l.s.
IL PROGETTISTA
Ing. Regolo Pauzzi
Ord. Ingg. Bologna N.4271
IL PROGETTISTA
Ing. Gianluigi Venerandi
Ord. Ingg. Rimini N.188

SITECO
IL PROGETTISTA
Ing. Rodolfo Biondi
Ord. Ingg. Modena N.1256
IL DIRETTORE TECNICO
Ing. Rodolfo Biondi
Ord. Ingg. Modena N.1256

rdp Progettazione Integrata Ambiente S.r.l.
IL PROGETTISTA
Ing. Filippo Giancola
Ord. Ingg. Roma N.18193
IL DIRETTORE TECNICO
Ing. Francesco Ventura
Ord. Ingg. Roma N.14660

RIFERIMENTO ELABORATO	DIRETTORIO		FILE		DATA:	REVISIONE	
	codice commessa	n.Prog.	unità'	n. progressivo	MAGGIO 2009	n.	data
	15003002	STD	155		SCALA: 1:2000	--	--

VISTO DELLA COMMITTENTE

ANAS S.p.a
Compartimento della Viabilità per l'Emilia e Romagna