
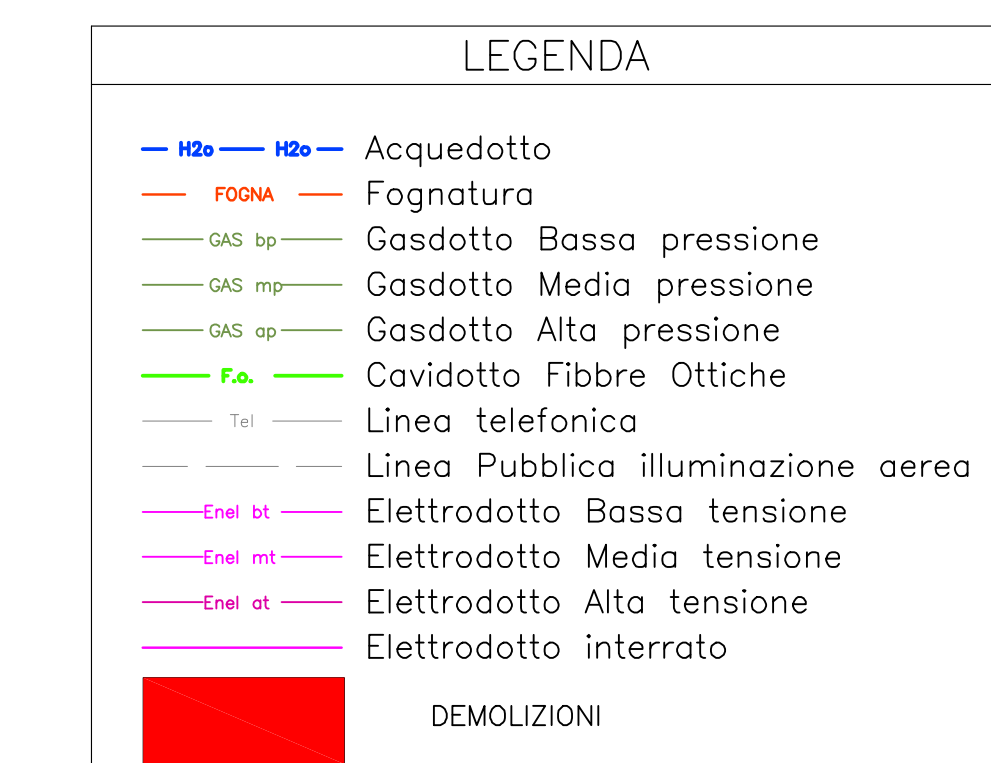


QUADRO DI UNIONE

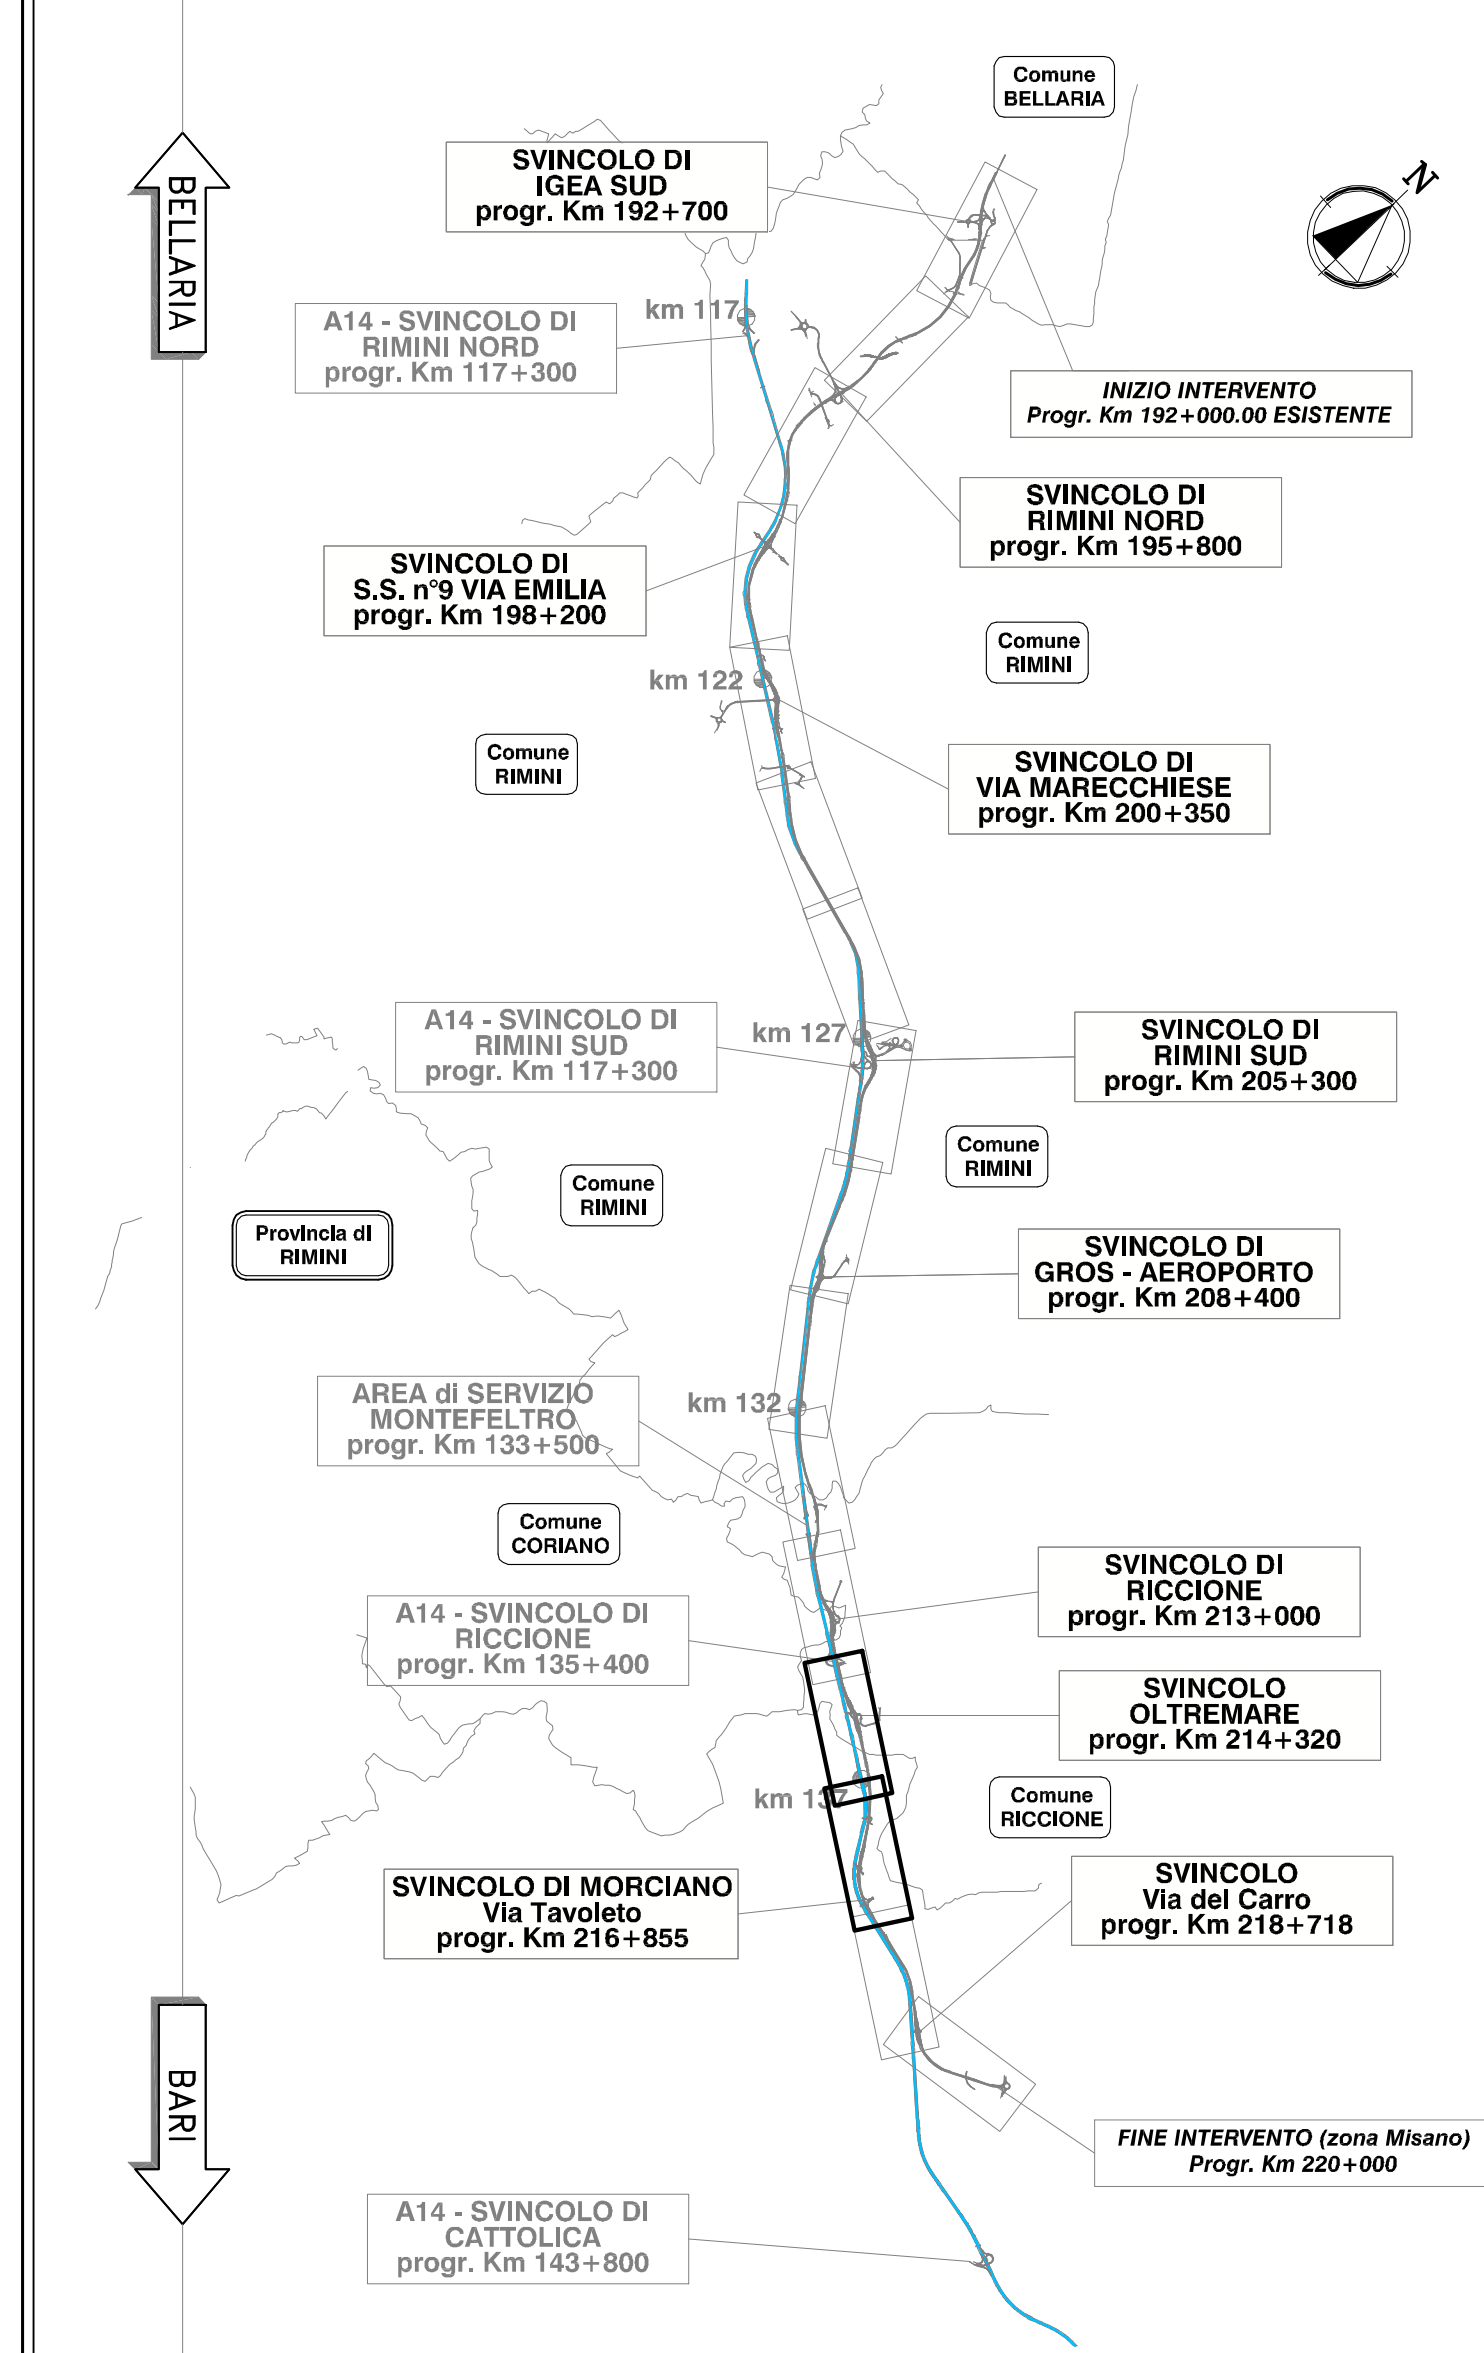

VARIANTE ALLA S.S. 16 ADRIATICA
Bellaria-Rimini-Riccione-Misano
 tra il Km 193+000 al Km 220+000

PROGETTO DEFINITIVO
DG 4/99

PROGETTO STRADALE

PLANIMETRIE INTERFERENZE E DEMOLIZIONI
 PLANIMETRIA INTERFERENZE E DEMOLIZIONI
 TAVOLA 7

Mandatario del Raggruppamento Temporaneo di Imprese costituito da:

spea Ing. Michele Panella Ord. Ingg. Ravenna N.1833 IL DIRETTORE TECNICO Ing. Maurizio Torsari Ord. Ingg. Milano N.16492	STUDIO T.J. Ing. Regolo Poluzzi Ord. Ingg. Bologna N.4271 IL PROGETTISTA Ing. Gianluigi Venenandi Ord. Ingg. Rimini N.1182	SHTECO Ing. Rodolfo Bondi Ord. Ingg. Modena N.1256 IL PROGETTISTA Ing. Rodolfo Bondi Ord. Ingg. Modena N.1256	vdp Ing. Filippo Giancola Ord. Ingg. Roma N.18193 IL DIRETTORE TECNICO Ing. Francesco Venturoli Ord. Ingg. Roma N.14660
--	--	---	---

DIRITTO	IN CARICA	DATA	REVISIONE
15003002	STD156	MAGGIO 2009	
SCALA: 1:2000			

VISTO DELLA COMMITTENTE

