


QUADRO DI UNIONE

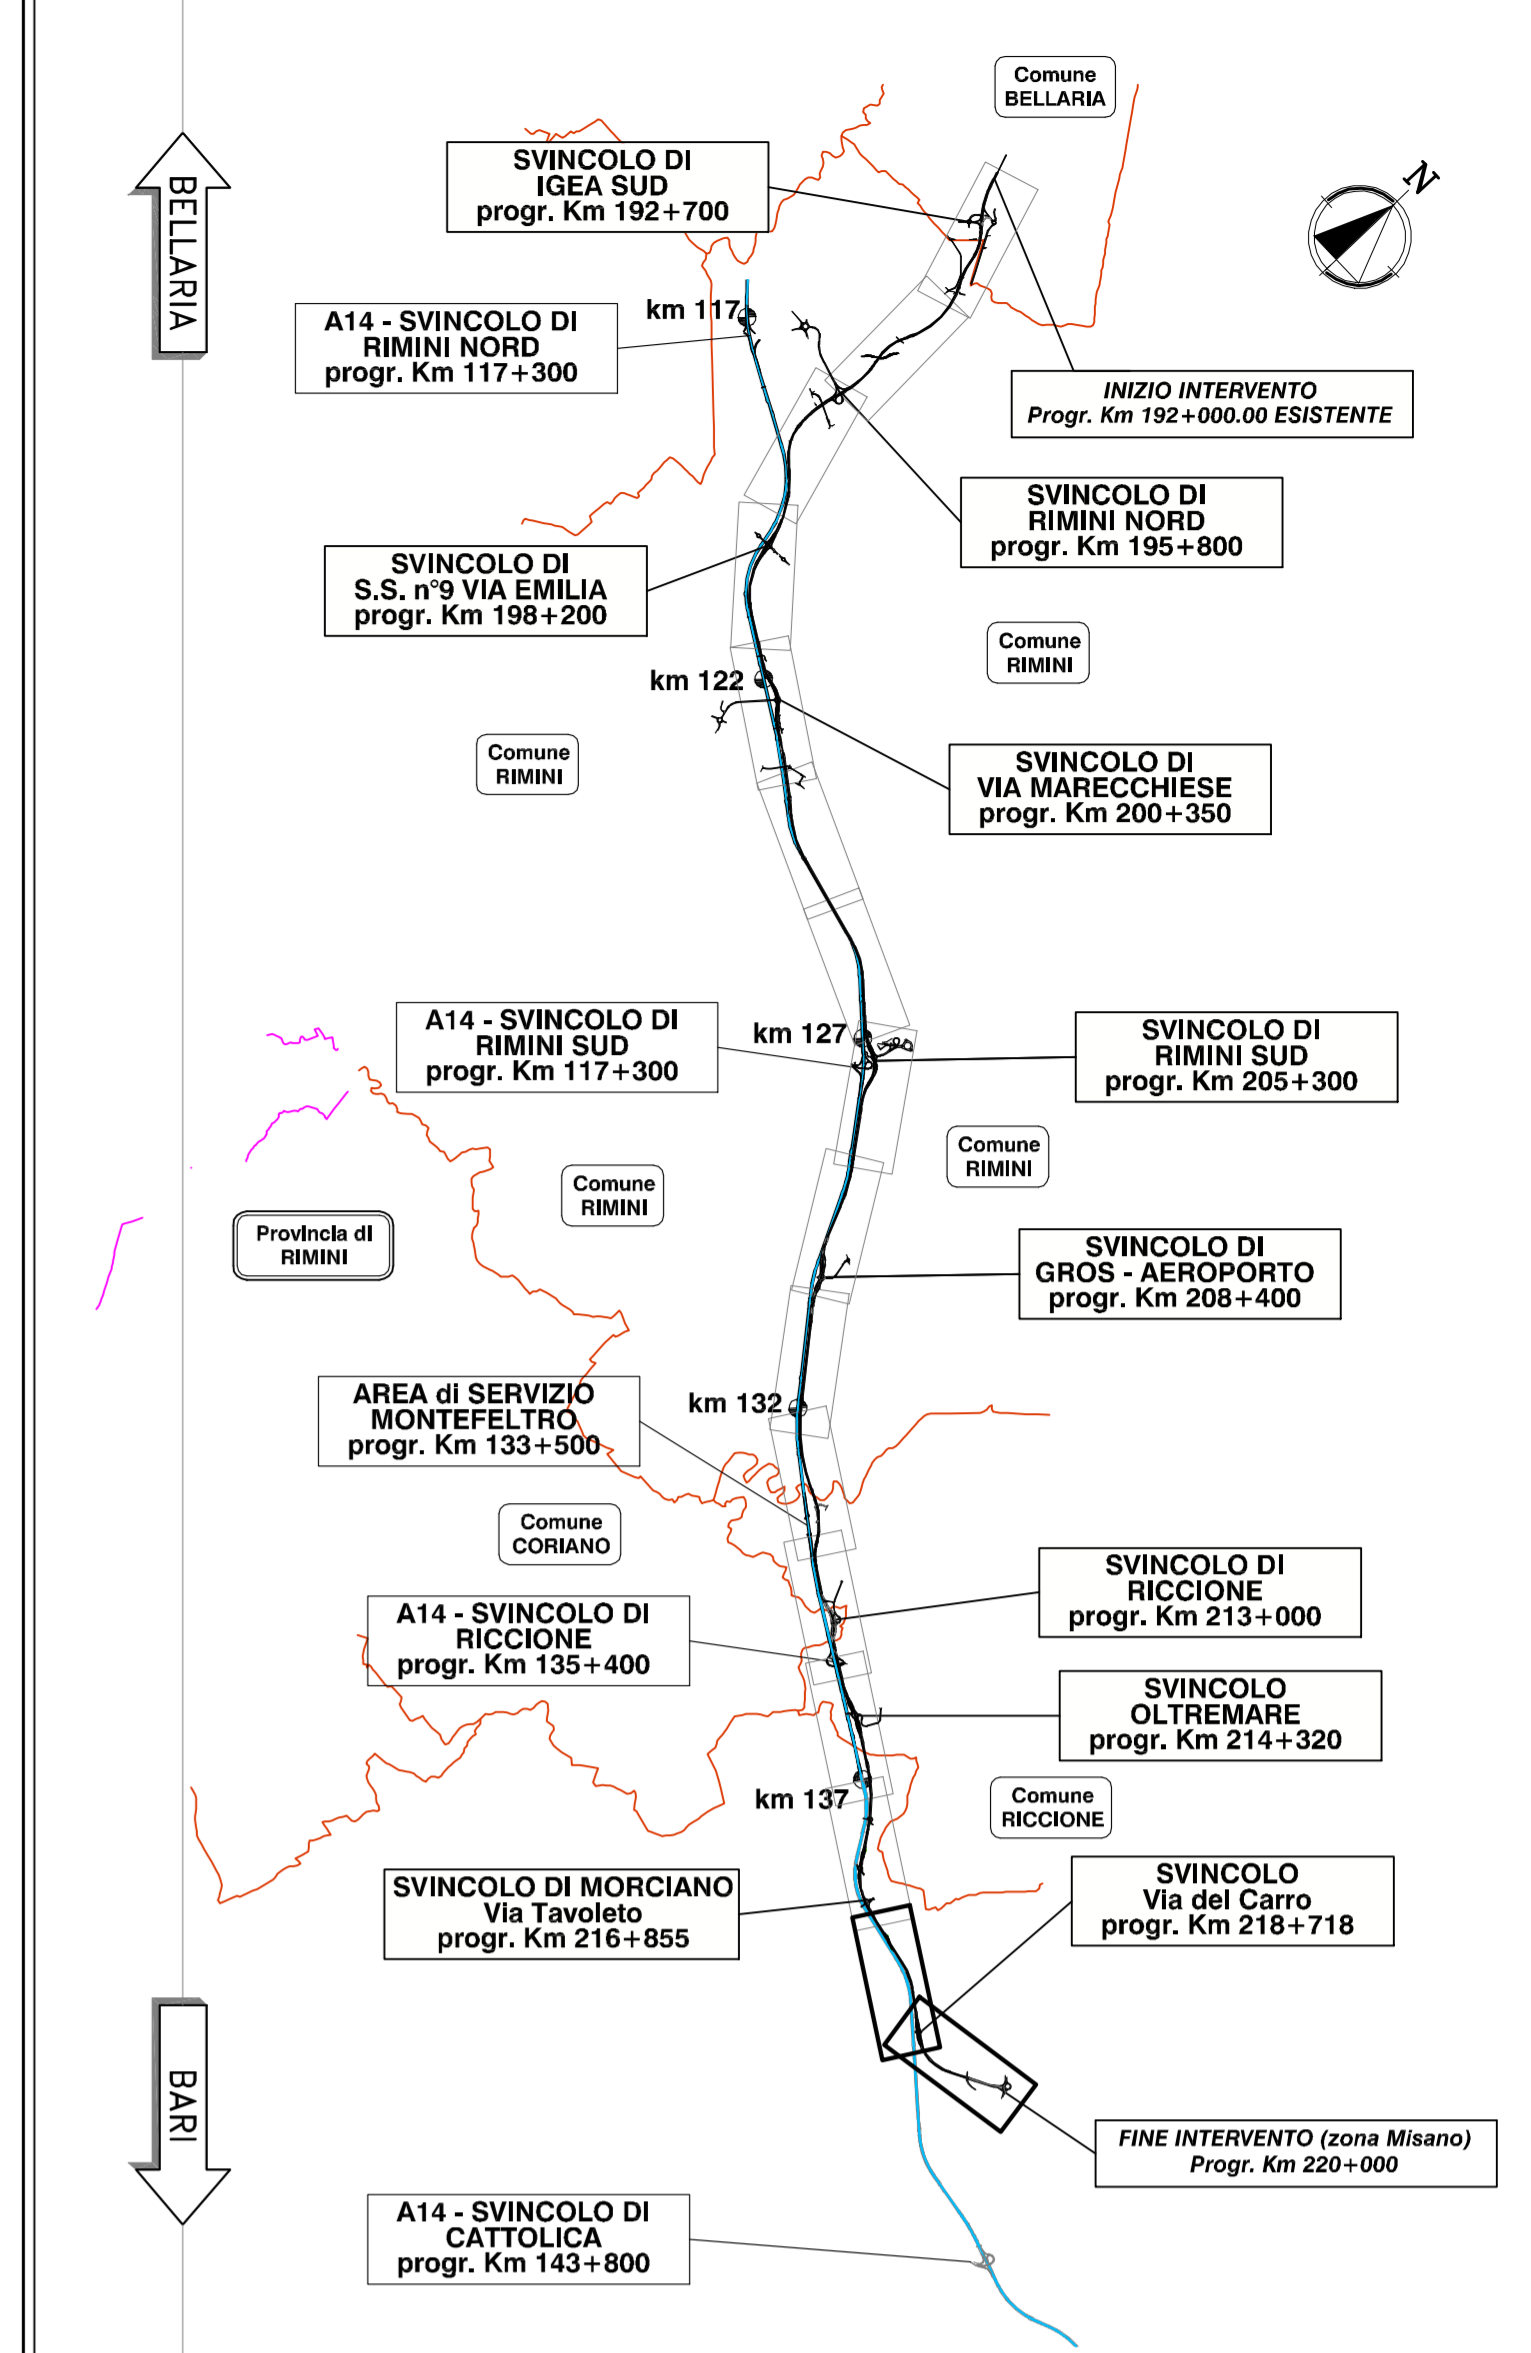

LEGENDA

- H20 — H20 — Acquedotto
- FOGNA Fognatura
- GAS bp Gasdotto Basso pressione
- GAS mp Gasdotto Media pressione
- GAS ap Gasdotto Alta pressione
- FA — Cavidotto Fibre Ottiche
- TEL — Linea telefonica
- ILL — Linea Pubblica illuminazione aerea
- EMI bt Elettrodotto Basso tensione
- EMI mt Elettrodotto Medio tensione
- EMI at Elettrodotto Alta tensione
- EMI it Elettrodotto interrato
- DEMOLIZIONI



**VARIANTE ALLA S.S. 16 ADRIATICA
 Bellaria-Rimini-Riccione-Misano
 tra il Km 193+000 al Km 220+000**

**PROGETTO DEFINITIVO
 DG 4/99**

PROGETTO STRADALE

PLANIMETRIE INTERFERENZE E DEMOLIZIONI
 PLANIMETRIA INTERFERENZE E DEMOLIZIONI
 TAVOLA 8

Mandatario del Raggruppamento Temporaneo di Imprese costituito da:

 IL PROGETTISTA Ing. Michele Porello Ord. Ingg. Ravenna N.1833 IL DIRETTORE TECNICO Ing. Maurizio Torsari Ord. Ingg. Milano N.16402	 IL PROGETTISTA Ing. Regolo Poluzzi Ord. Ingg. Bologna N.4271 IL DIRETTORE TECNICO Ing. Gianluigi Venerandi Ord. Ingg. Rimini N.1128	 IL PROGETTISTA Ing. Rodolfo Bianchi Ord. Ingg. Modena N.1256 IL DIRETTORE TECNICO Ing. Rodolfo Bianchi Ord. Ingg. Modena N.1256	 IL PROGETTISTA Ing. Filippo Giancola Ord. Ingg. Roma N.18193 IL DIRETTORE TECNICO Ing. Francesco Ventura Ord. Ingg. Roma N.14660
---	--	--	---

REFERENZIO		ELABORATO		DATA		REVISIONE	
codice contratto	in planta	in planta	in planta	in planta	in planta	in planta	in planta
15003002	STD	157		MAGGIO 2009			
				SCALE:	1:2000		

VISTO DELLA COMMITTENTE

