


QUADRO DI UNIONE

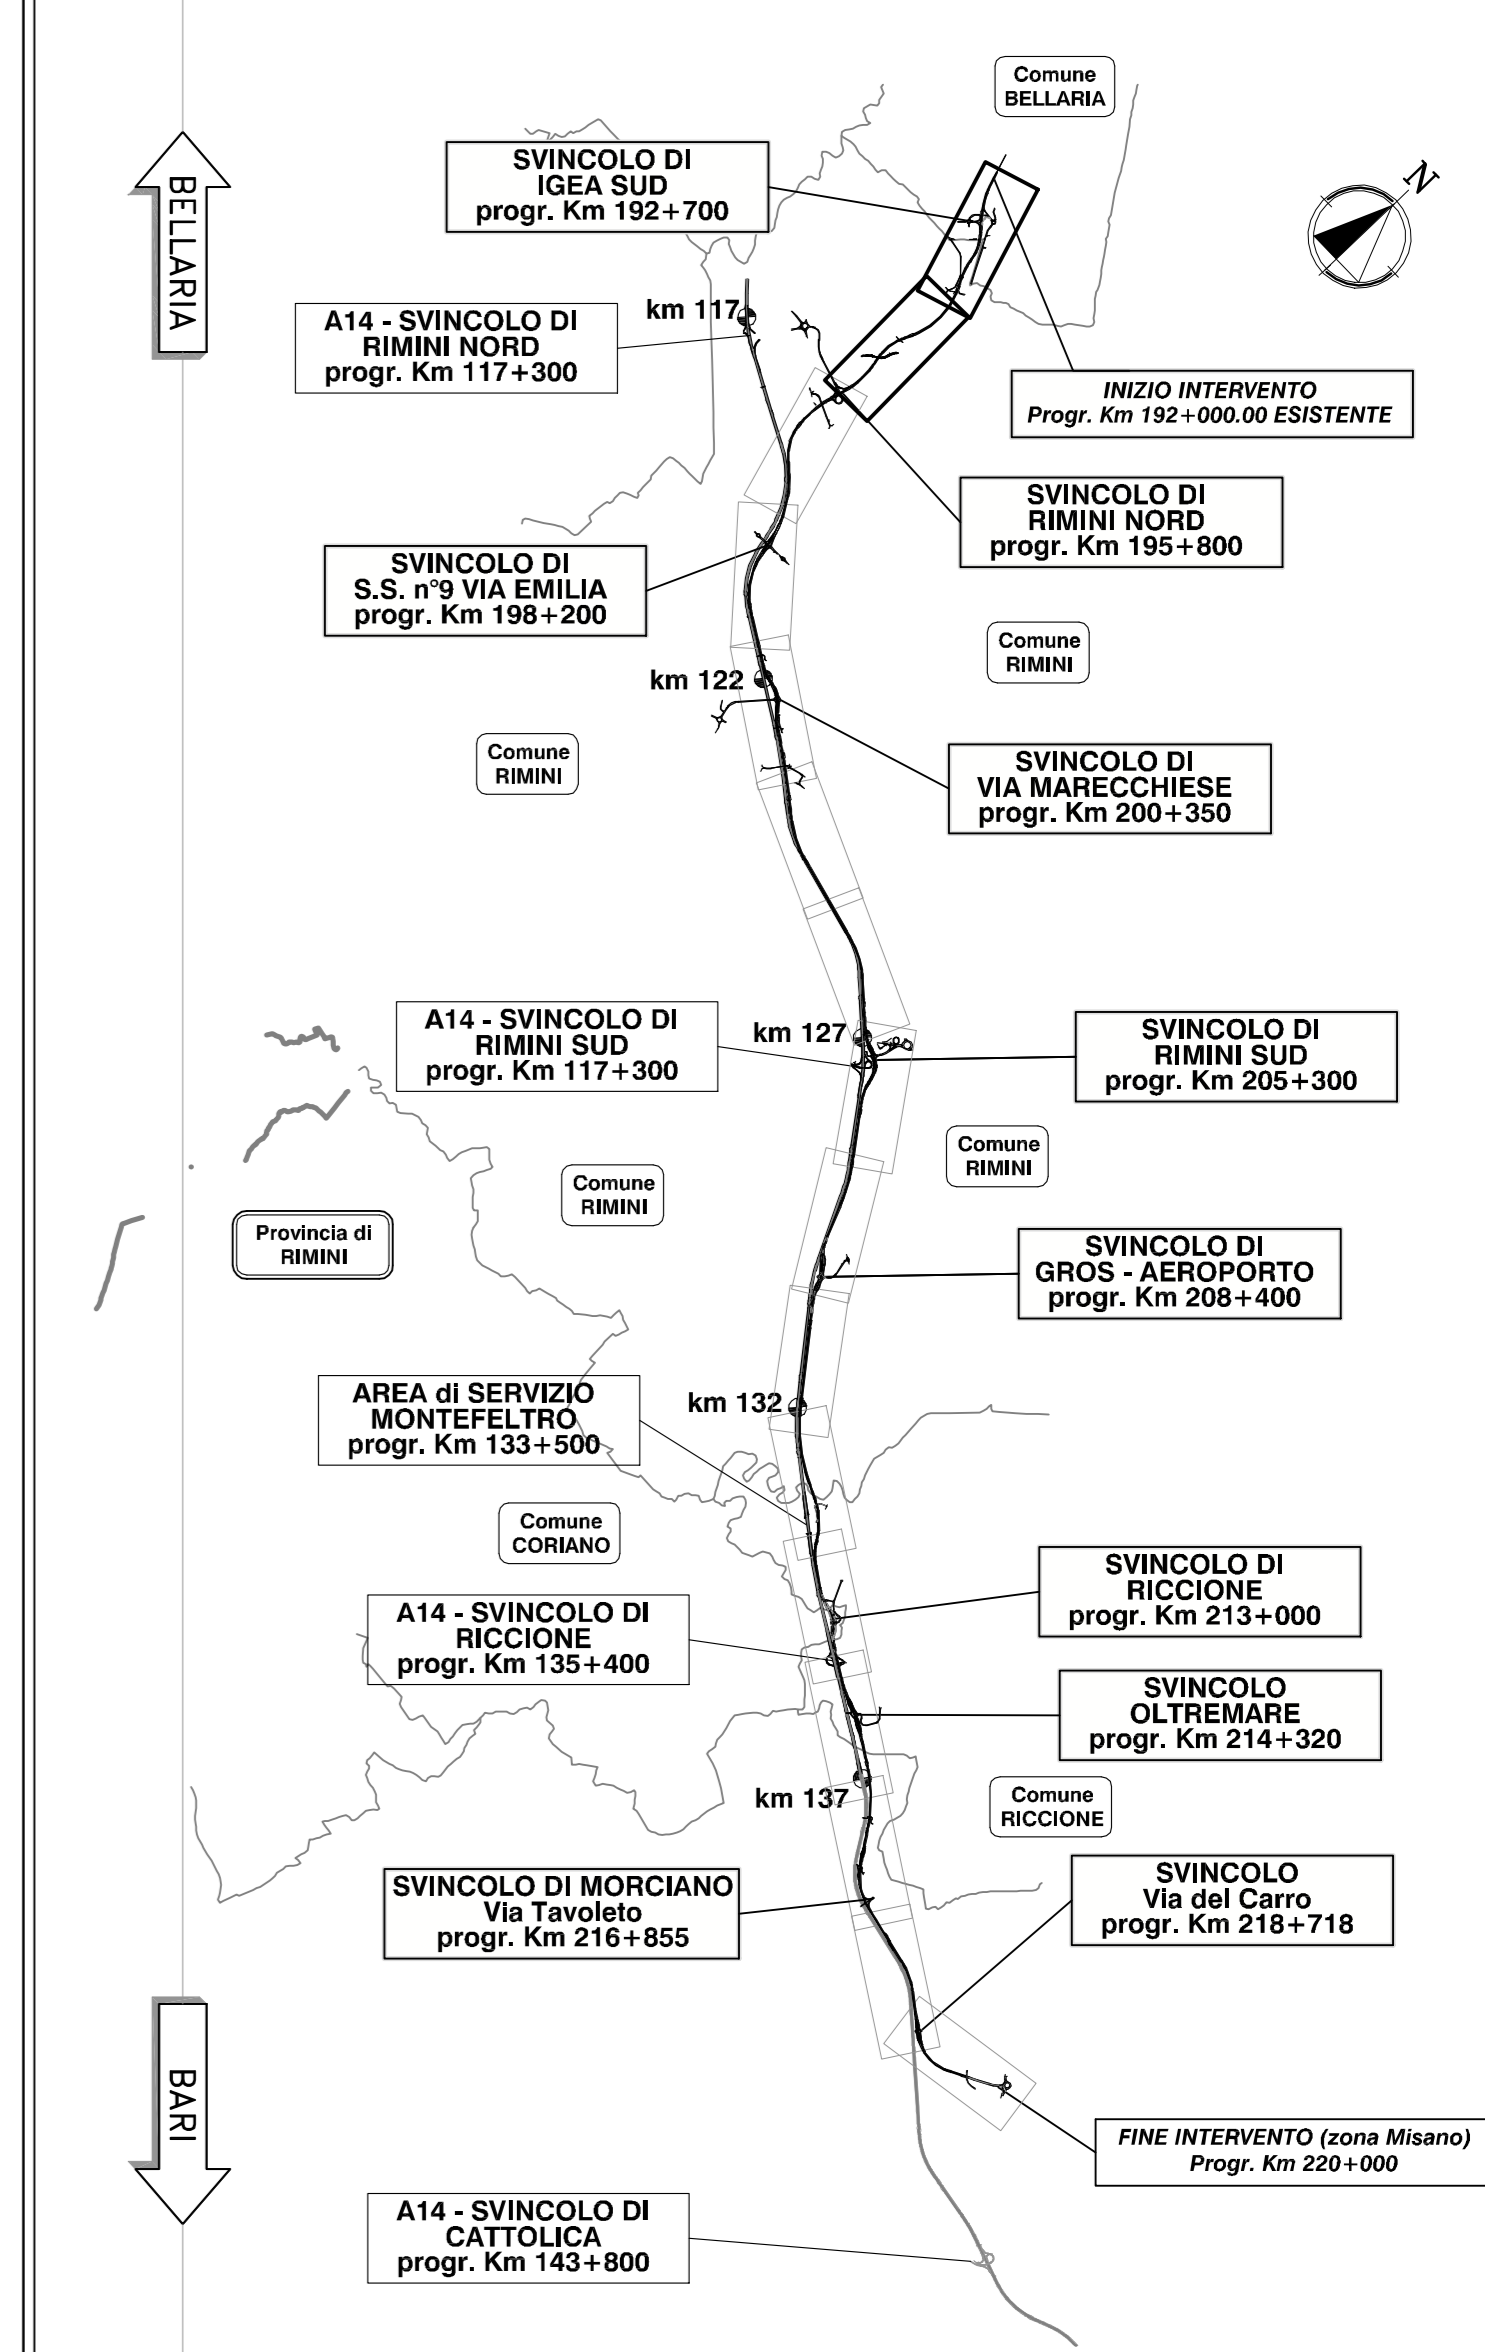

VARIANTE ALLA S.S. 16 ADRIATICA
Bellaria-Rimini-Riccione-Misano
 tra il Km 193+000 al Km 220+000

PROGETTO DEFINITIVO
DG 4/99

PROGETTO STRADALE

PLANIMETRIE DI TRACCIAMENTO
 PLANIMETRIA DI TRACCIAMENTO
 TAVOLA 1

spea Mandataria del Raggruppamento Temporaneo di Imprese costituito da:

| | | | |
|---|--|--|---|
| spea Ing. Michele Porrello Ord. Ingg. Avellino N.832 IL DIRETTORE TECNICO Ing. Maurizio Torrisi Ord. Ingg. Milano N.16492 | STUDIO T.J. S.p.A. Ing. Regolo Paluzzi Ord. Ingg. Bologna N.4271 IL PROGETTISTA Ing. Gianluigi Venerandi Ord. Ingg. Rimini N.128 | SIT/ECO Ing. Rodolfo Bianchi Ord. Ingg. Modena N.1256 IL PROGETTISTA Ing. Rodolfo Bianchi Ord. Ingg. Modena N.1256 | vdp Ing. Filippo Giancola Ord. Ingg. Roma N.18193 IL DIRETTORE TECNICO Ing. Francesco Ventura Ord. Ingg. Roma N.14660 |
|---|--|--|---|

| ITER | DATA | REVISIONE |
|----------------|-------------|-----------|
| 15003002STD220 | MAGGIO 2009 | 1 |

VISTO DELLA COMMITTENTE

