
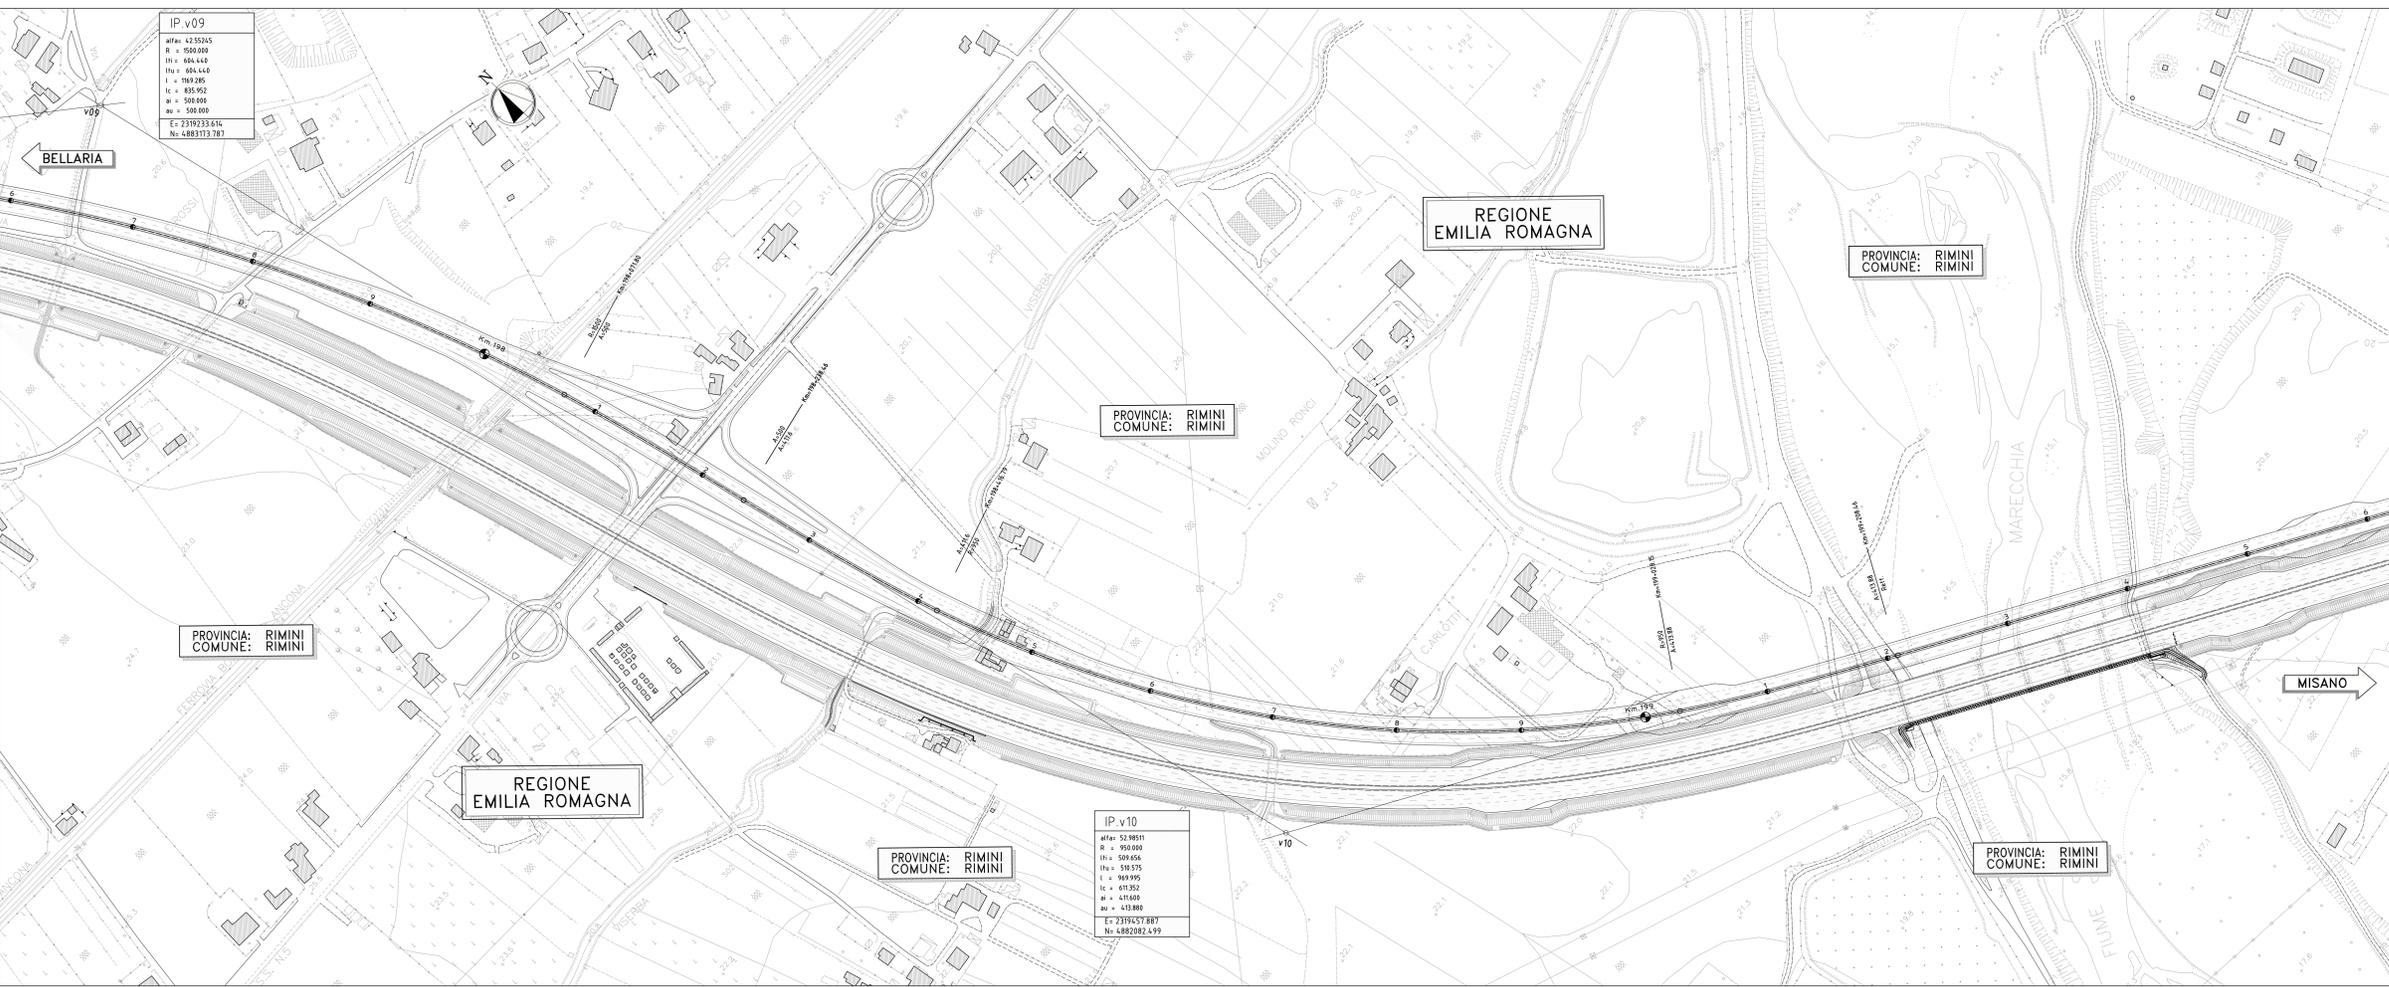
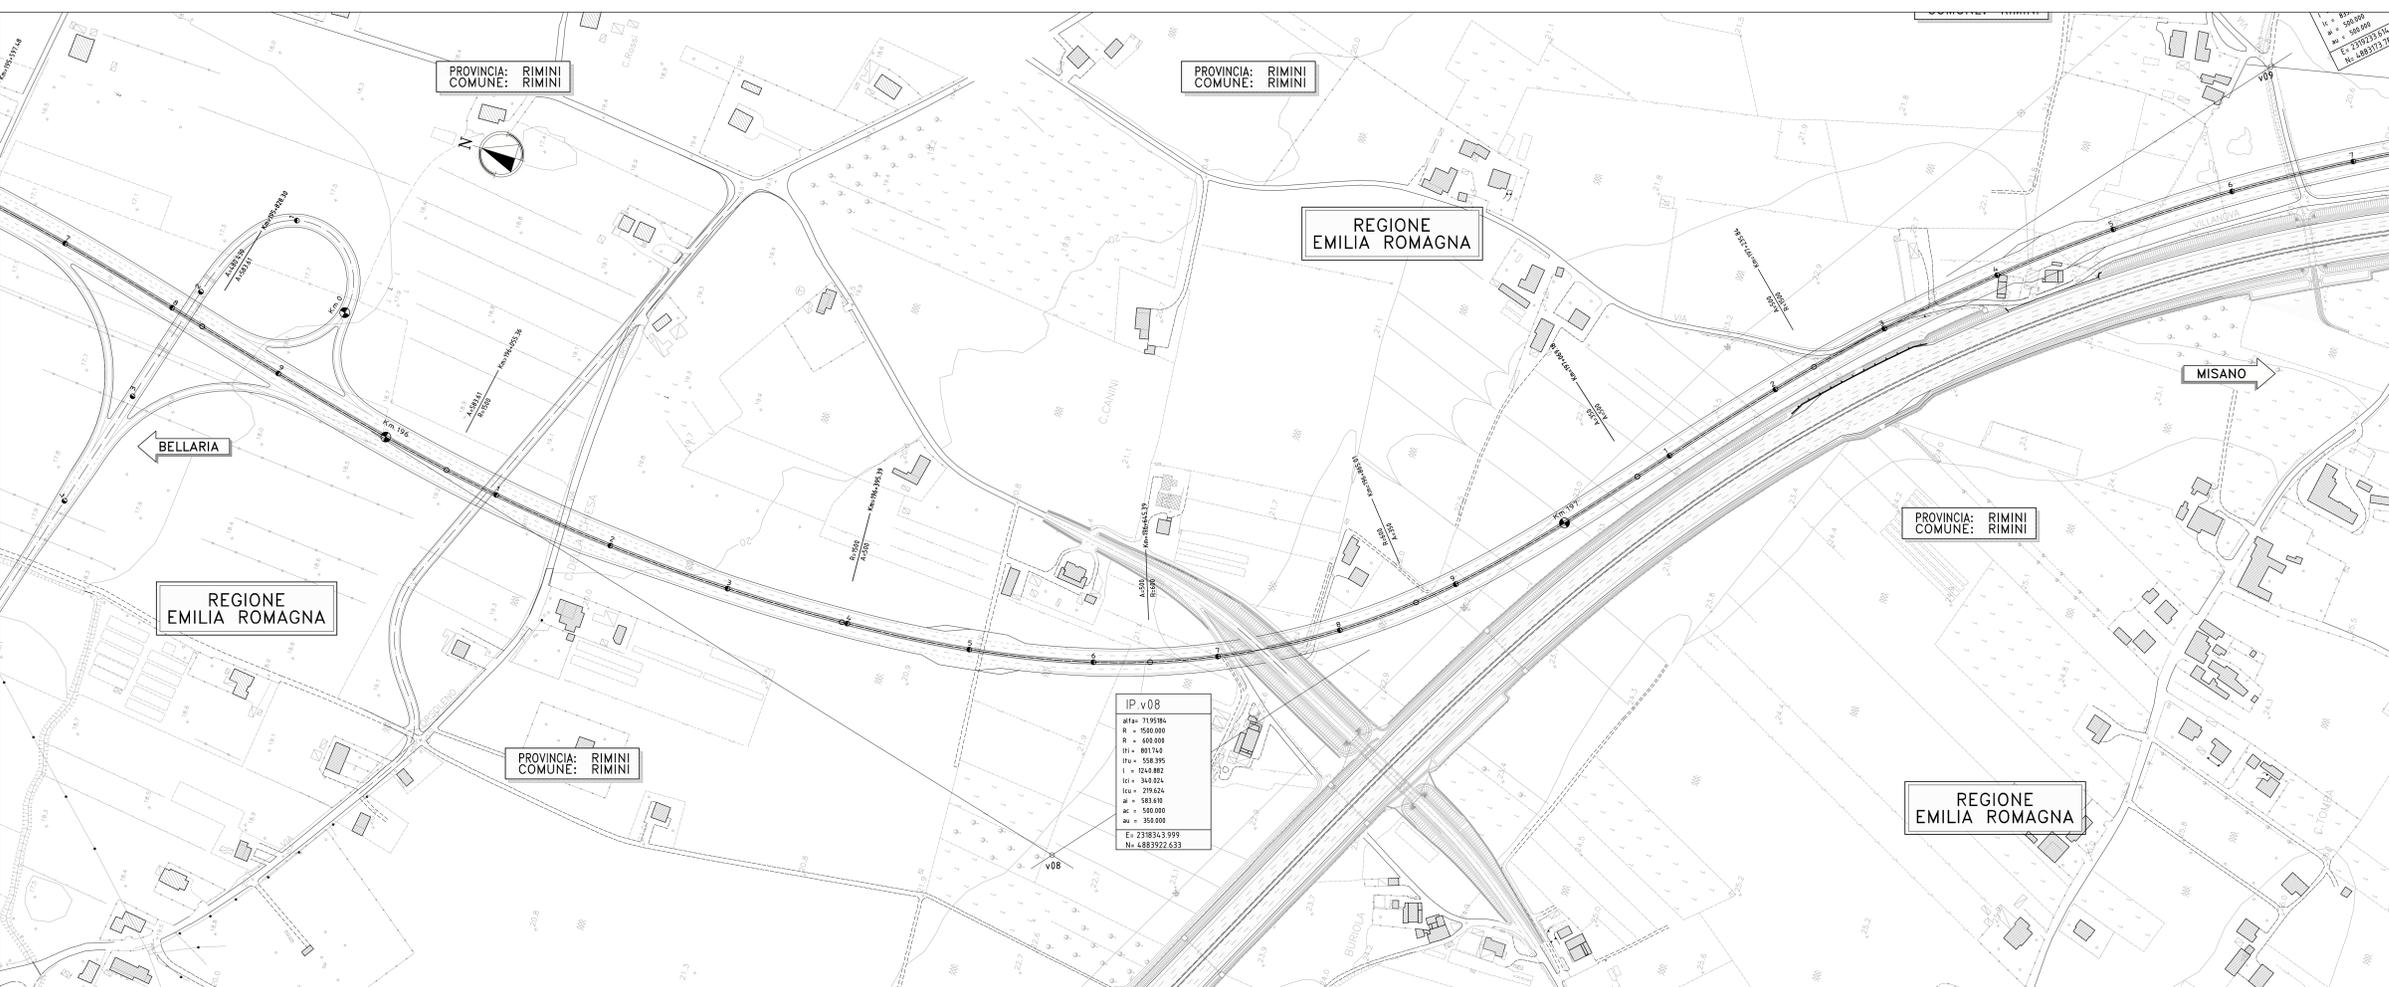


QUADRO DI UNIONE

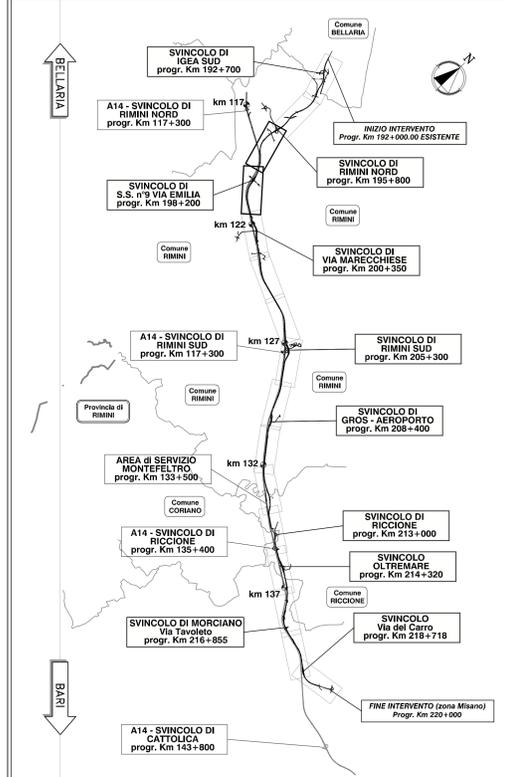

VARIANTE ALLA S.S. 16 ADRIATICA
 Bellaria-Rimini-Riccione-Misano
 tra il Km 193+000 al Km 220+000

PROGETTO DEFINITIVO
 DG 4/99

PROGETTO STRADALE

PLANIMETRIE DI TRACCIAMENTO
 PLANIMETRIA DI TRACCIAMENTO
 TAVOLA 2

spea <small>gruppo anas</small> Mandataria del Raggruppamento Temporaneo di Imprese costituito da:		STUDIO T.A. S.p.A. Ing. Regolo Poluzzi Ord. Ingg. Bologna N.4271		SITECO Ing. Rodolfo Bondi Ord. Ingg. Modena N.1256		vdp Ing. Filippo Giancola Ord. Ingg. Roma N.18193	
spea <small>gruppo anas</small> Ing. Michele Porello Ord. Ingg. Avellino N.833		PROGETTISTA Ing. Rodolfo Bondi Ord. Ingg. Modena N.1256		PROGETTISTA Ing. Rodolfo Bondi Ord. Ingg. Modena N.1256		DIRETTORE TECNICO Ing. Rodolfo Bondi Ord. Ingg. Roma N.14660	
DIRETTORE TECNICO Ing. Maurizio Torsari Ord. Ingg. Milano N.16492		PROGETTISTA Ing. Gianluigi Venanzoni Ord. Ingg. Rimini N.1128		DIRETTORE TECNICO Ing. Rodolfo Bondi Ord. Ingg. Modena N.1256		DIRETTORE TECNICO Ing. Francesco Venturoli Ord. Ingg. Roma N.14660	

DIMITTENTE 15003002	N. Pila 30	UNITA' STD	FILE 221	DATA MAGGIO 2009	REVISIONE n. / data
------------------------	---------------	---------------	-------------	---------------------	------------------------