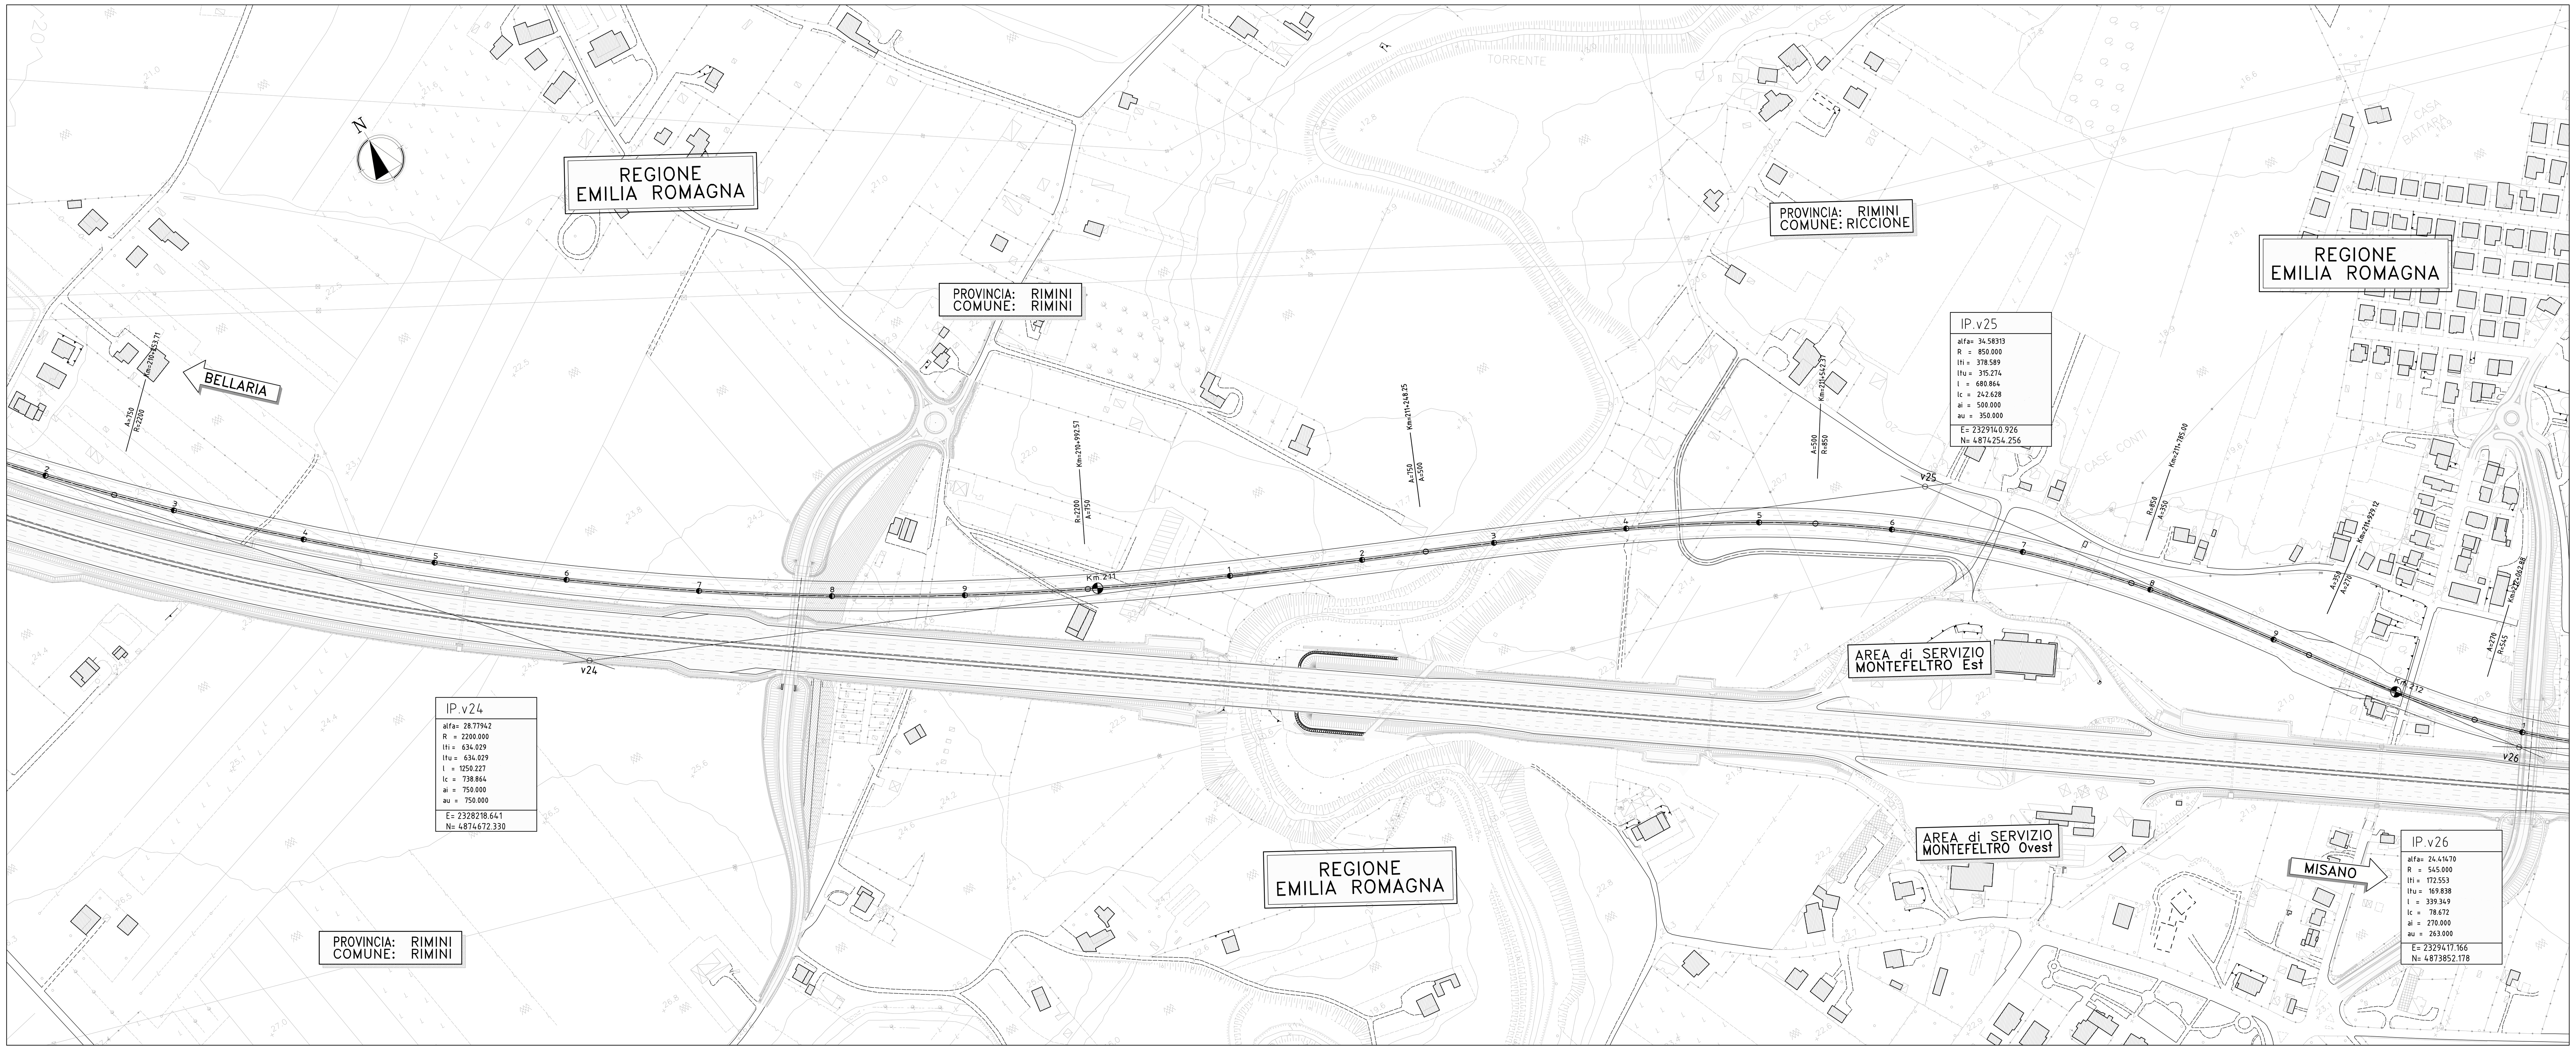

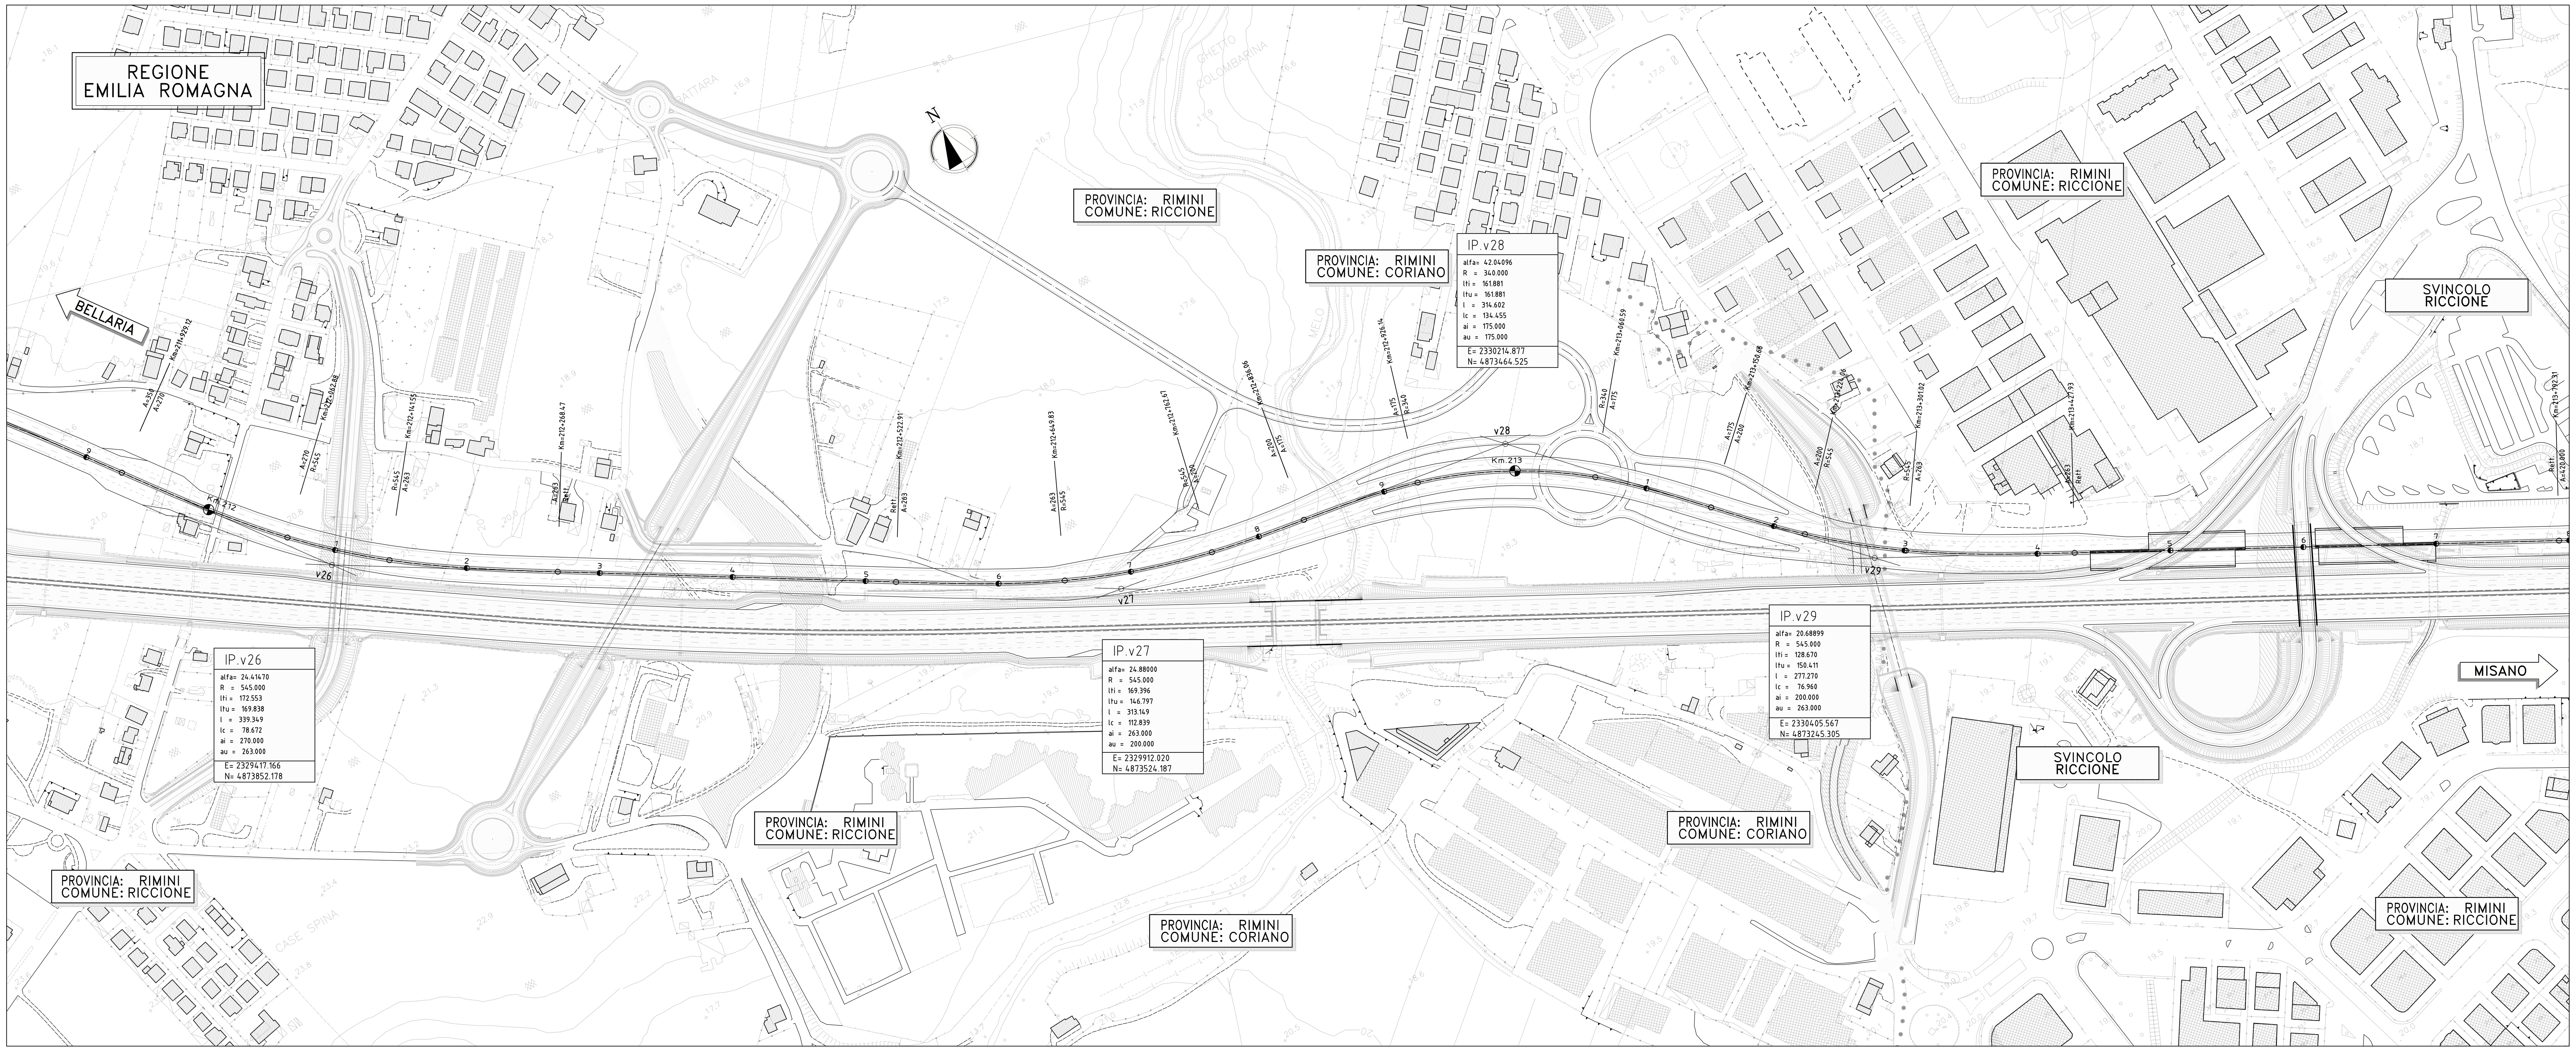

QUADRO DI UNIONE

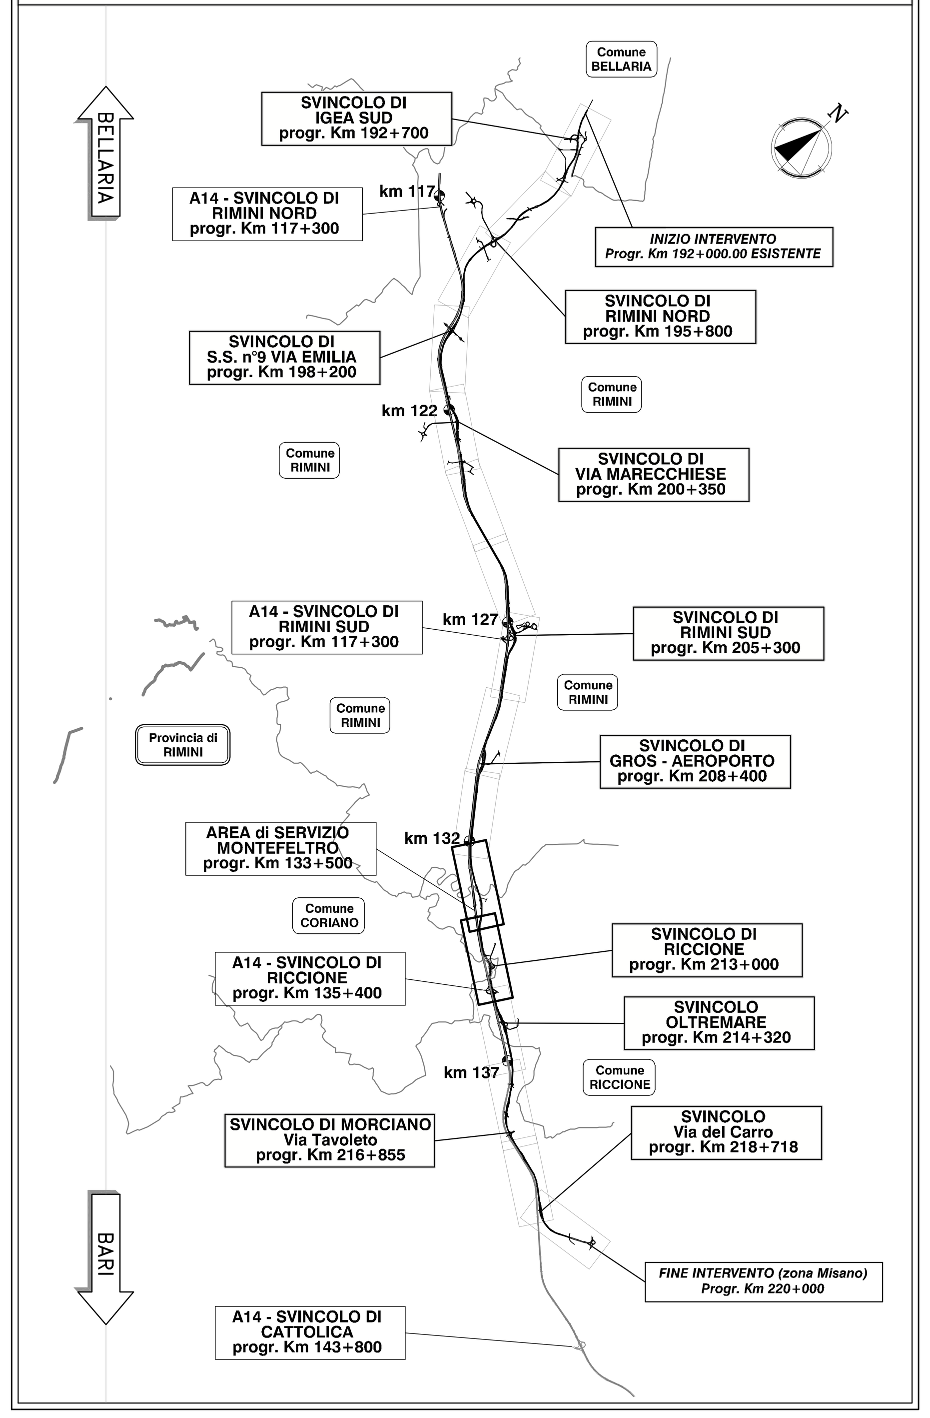

ANAS S.p.a
Compartimento della Viabilità per l'Emilia e Romagna

VARIANTE ALLA S.S. 16 ADRIATICA
Bellaria–Rimini–Riccione–Misano

tra il Km 193+000 al Km 220+000

PROGETTO DEFINITIVO
DG 4/99

PROGETTO STRADALE

PLANIMETRIE DI TRACCIAMENTO

PLANIMETRIA DI TRACCIAMENTO
TAVOLA 6

spea ingegneria europea — **Mandataria del Raggruppamento Temporaneo di Imprese costituito da:**

spea ingegneria europea	STUDIO T.I. S.c.a.r.l.	SITECO	vdp Progettazione Integrata Ambiente S.r.l.
IL PROGETTISTA Ing. Michele Parrella Ord. Ingg. Avellino N.933	IL PROGETTISTA Ing. Regolo Poluzzi Ord. Ingg. Bologna N.4271	IL PROGETTISTA Ing. Rodolfo Biondi Ord. Ingg. Modena N.1256	IL PROGETTISTA Ing. Filippo Giancola Ord. Ingg. Roma N.18193
IL DIRETTORE TECNICO Ing. Maurizio Torresi Ord. Ingg. Milano N.16492	IL PROGETTISTA Ing. Gianluigi Venerandi Ord. Ingg. Rimini N.188	IL DIRETTORE TECNICO Ing. Rodolfo Biondi Ord. Ingg. Modena N.1256	IL DIRETTORE TECNICO Ing. Francesco Ventura Ord. Ingg. Roma N.14660

RIFERIMENTO ELABORATO	DIRETTORIO codice commessa	N.Prog.	FILE unita'	n. progressivo	DATA	REVISIONE n.	data
	1500300	2	STD	225 – –	MAGGIO 2009	–	–
					SCALA: 1:2000		

VISTO DELLA COMMITTENTE

ANAS S.p.a
Compartimento della Viabilità per l'Emilia e Romagna