
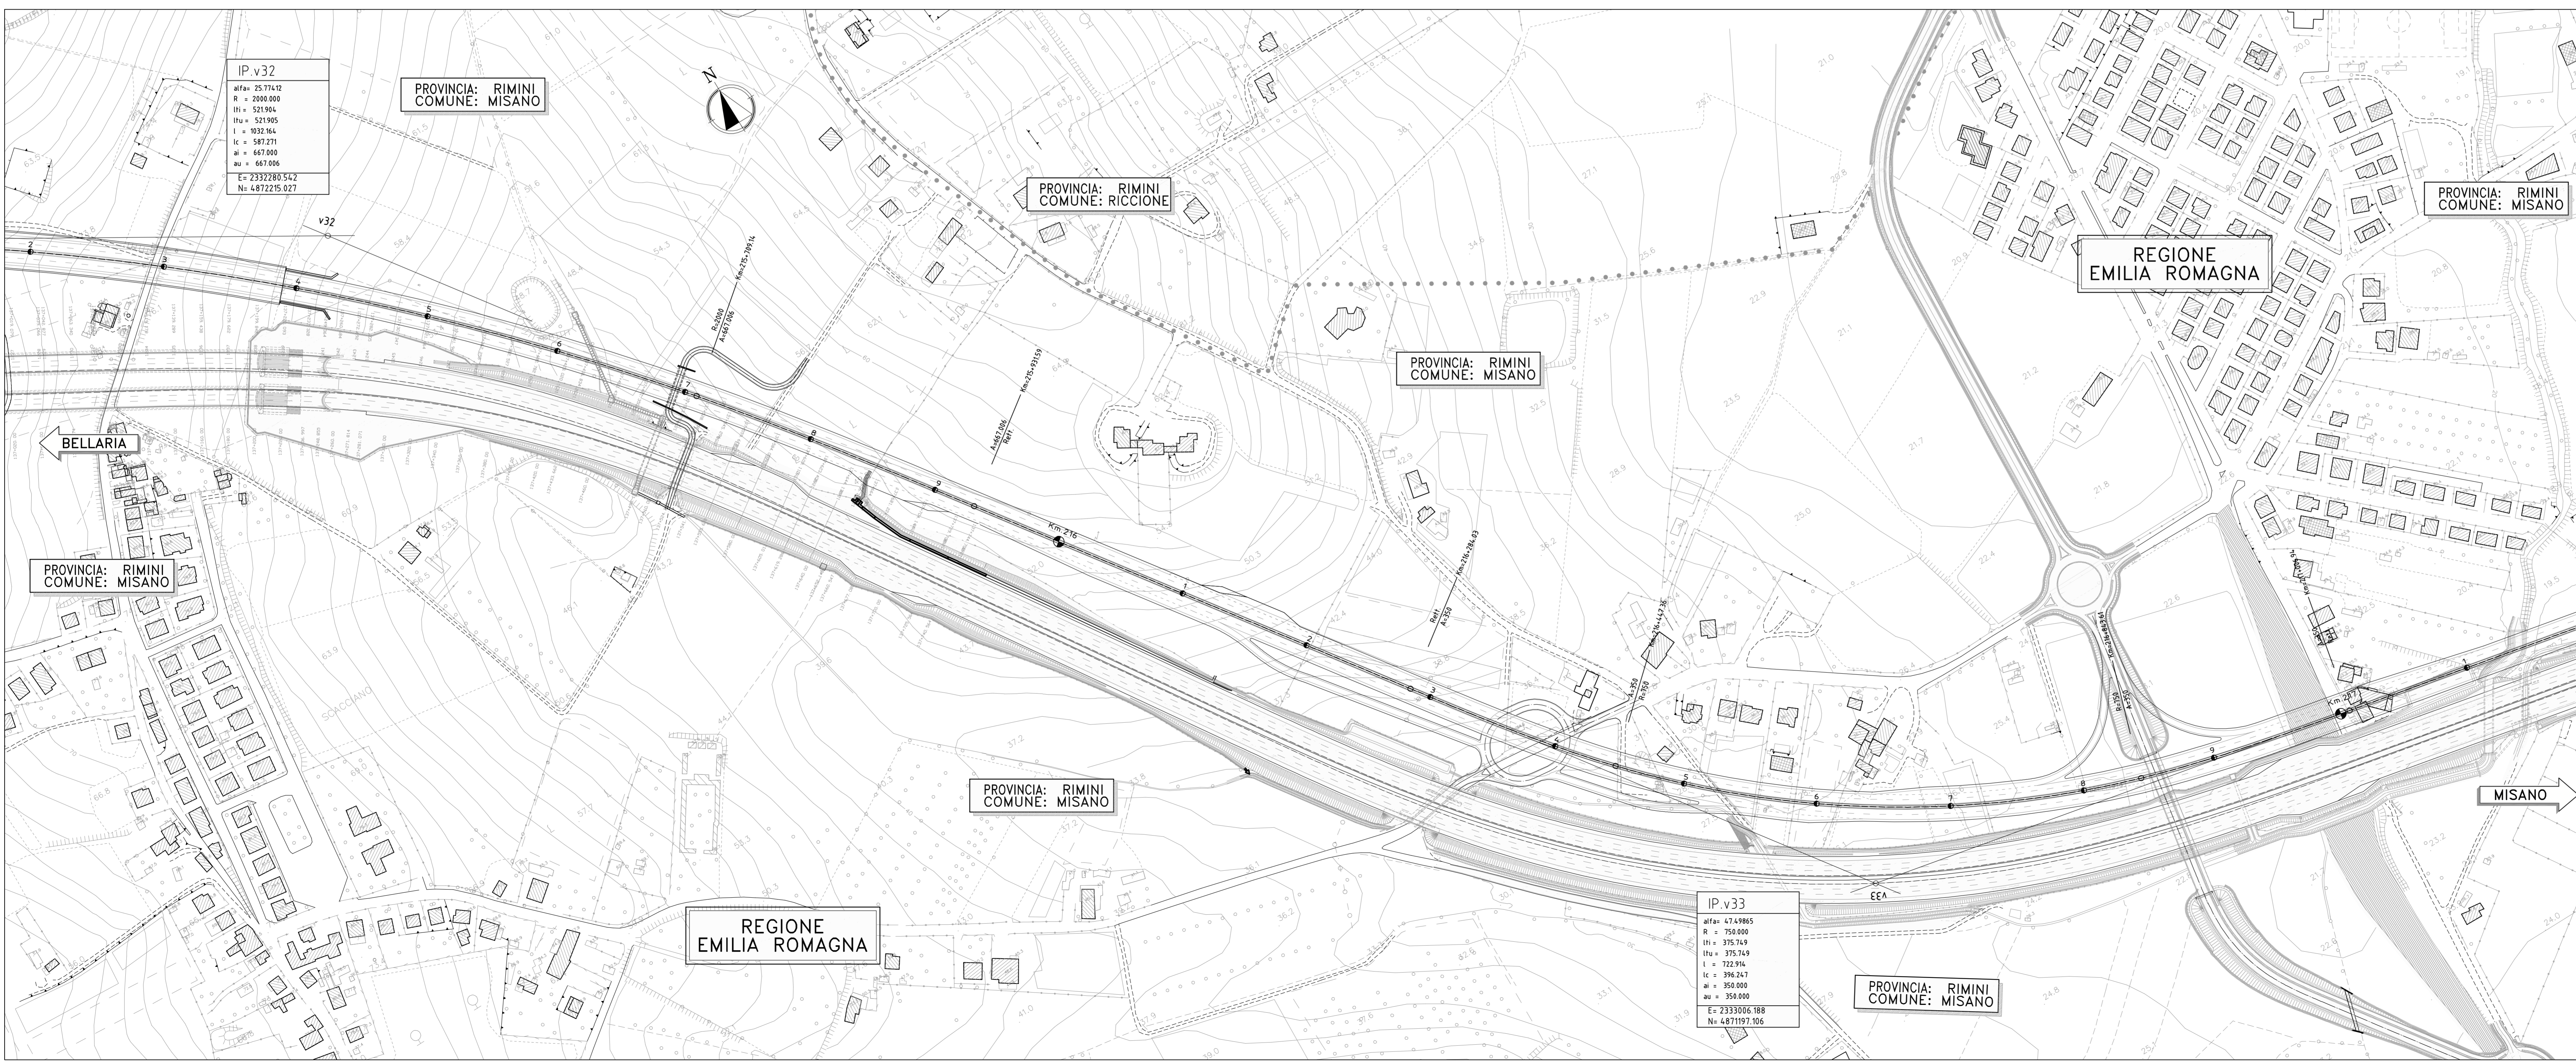
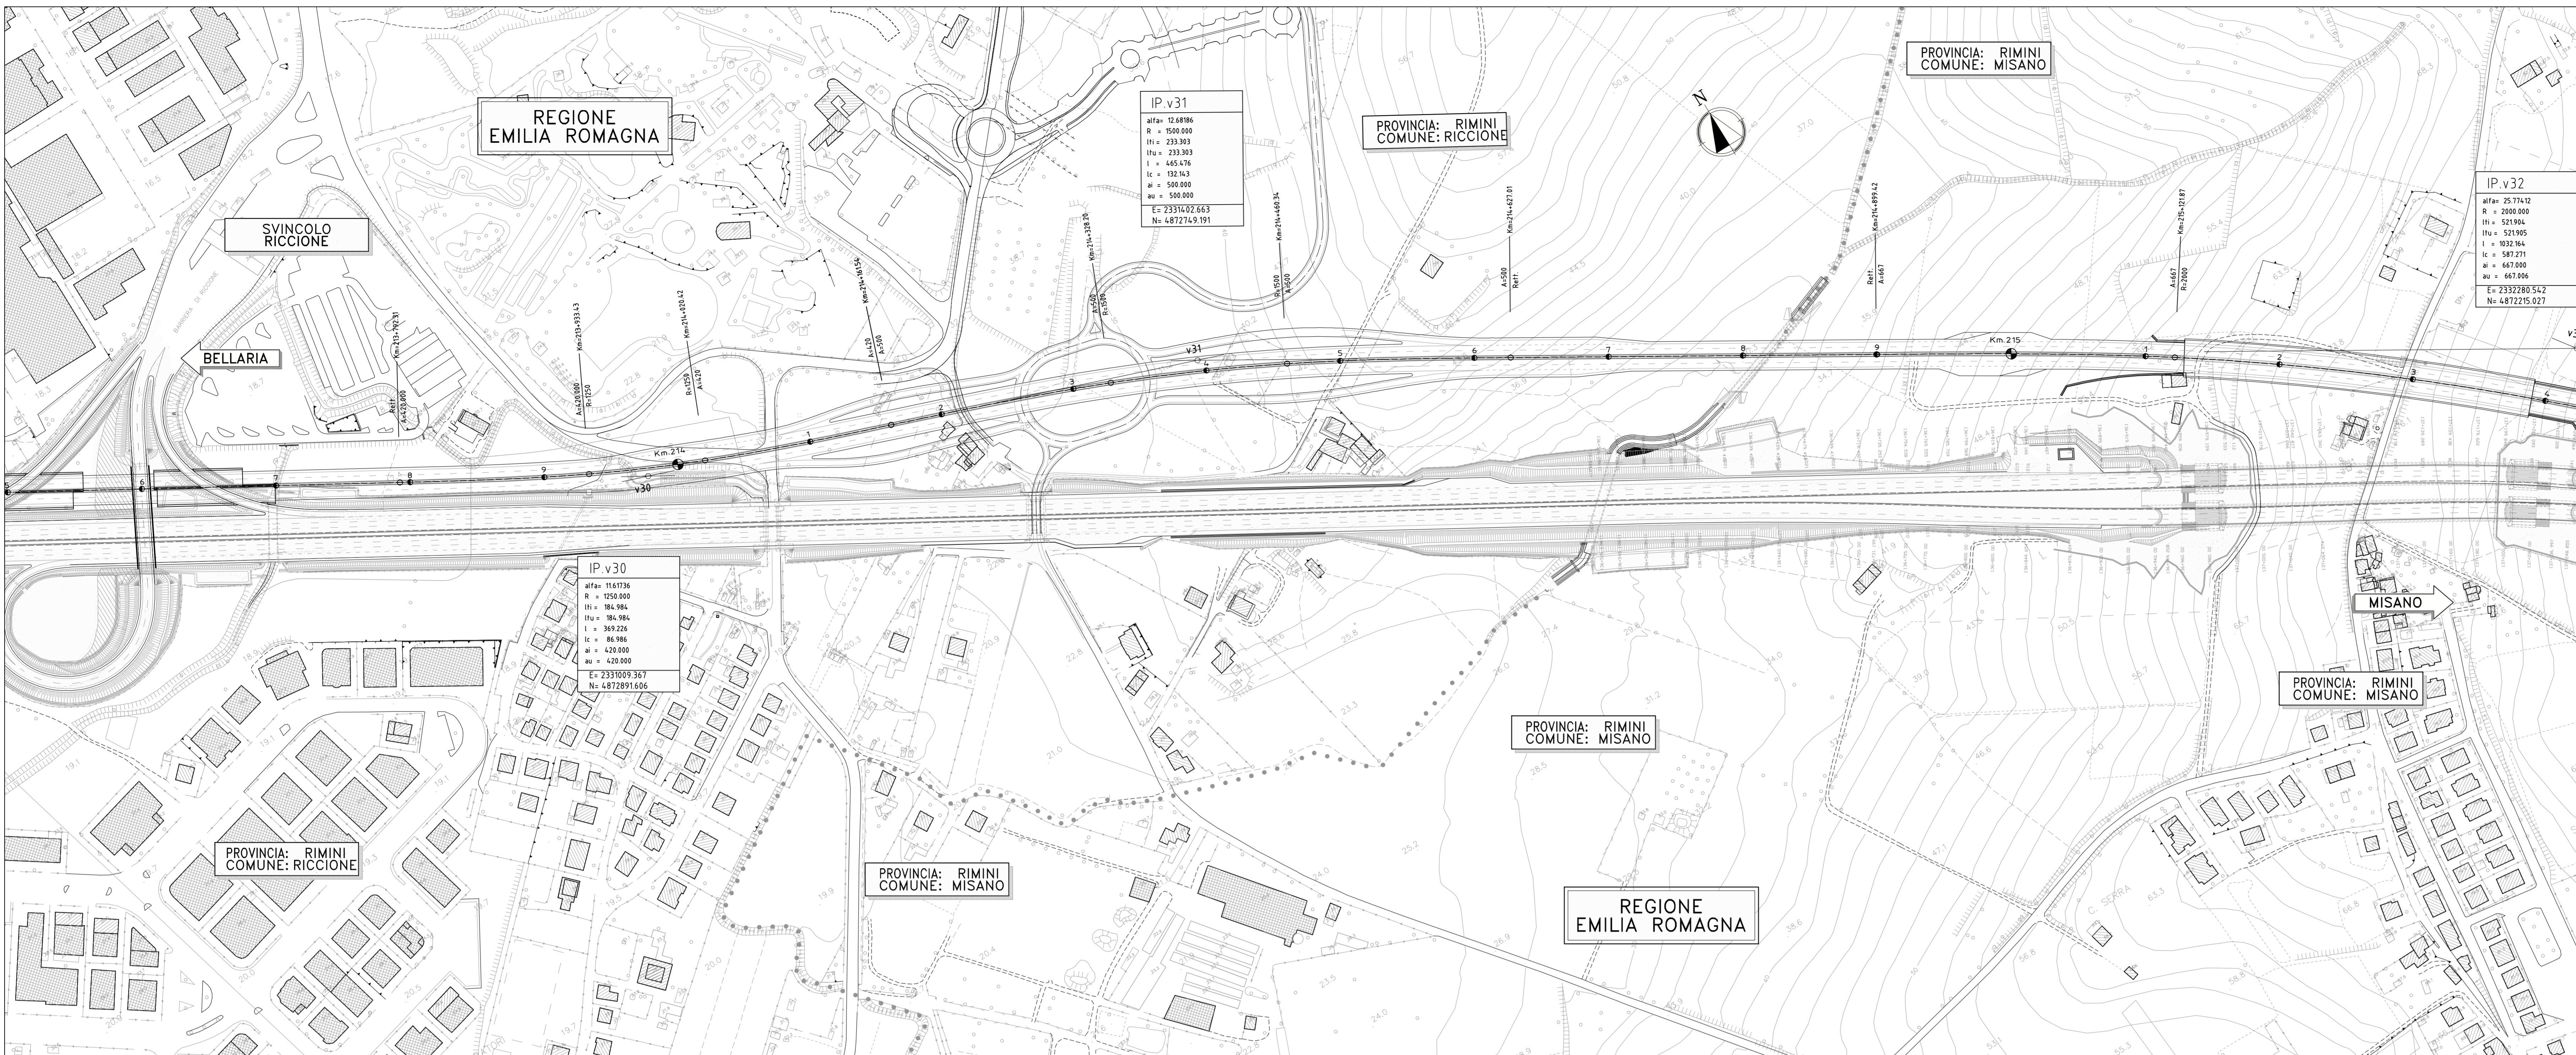


QUADRO DI UNIONE

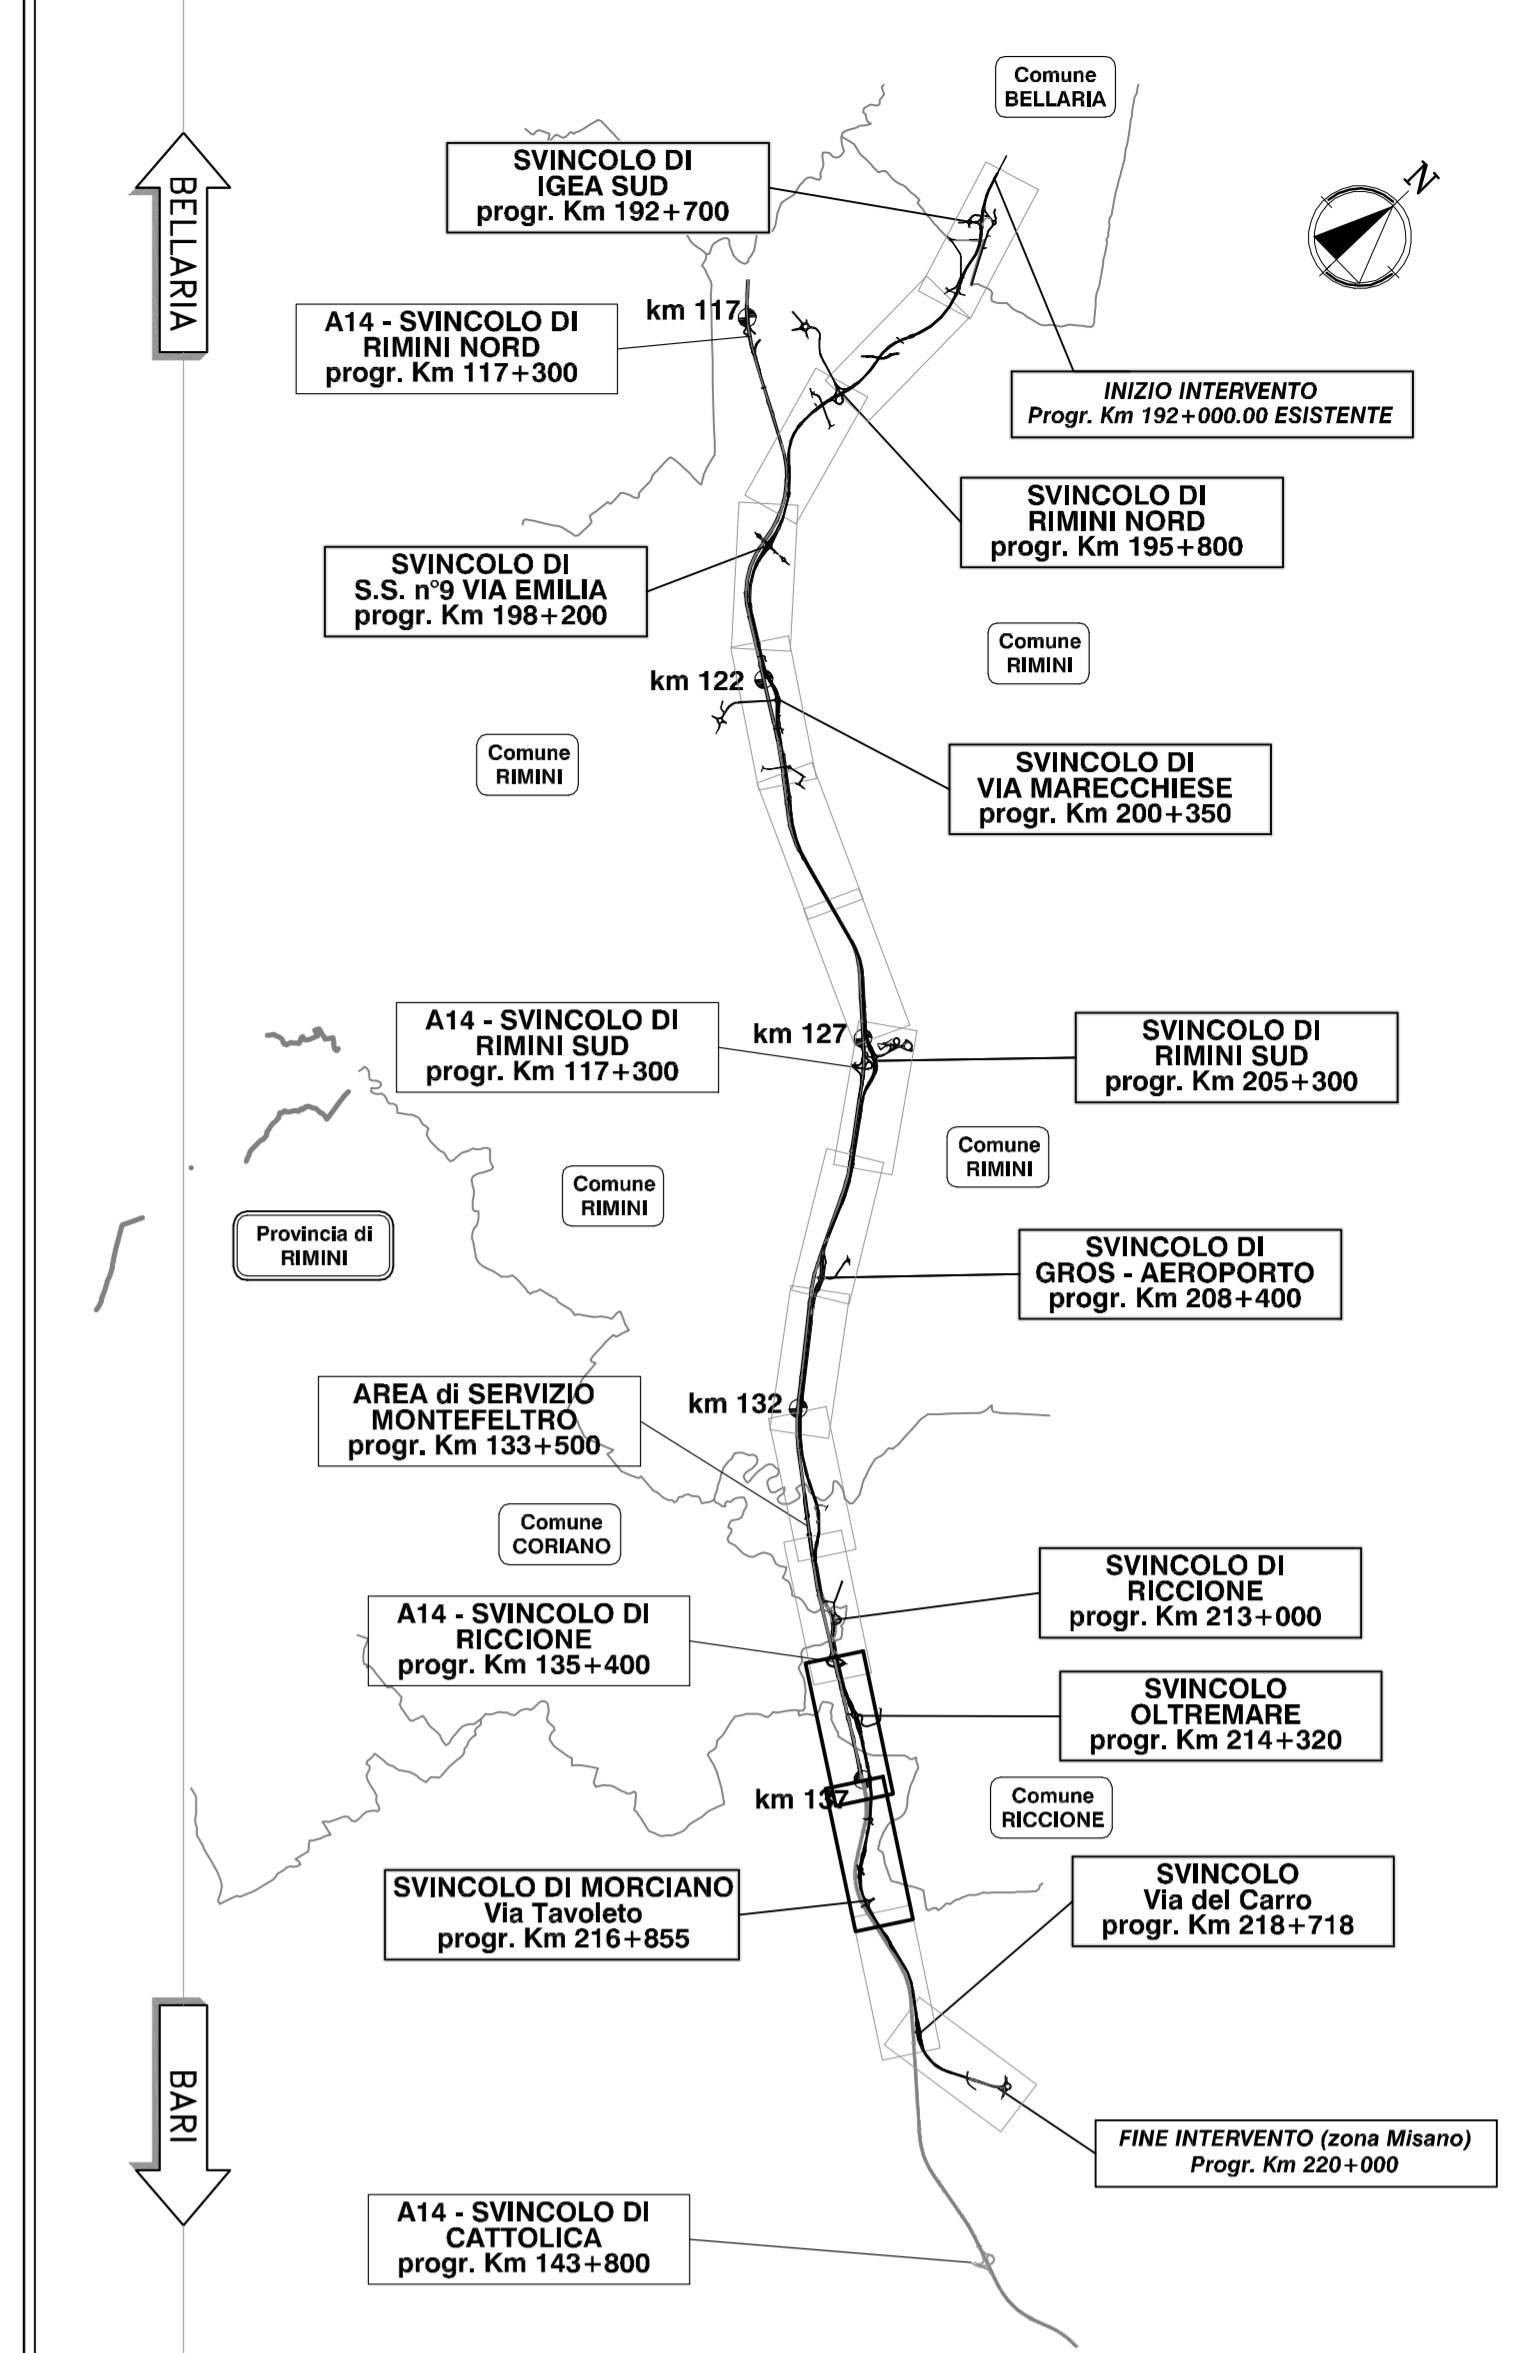

VARIANTE ALLA S.S. 16 ADRIATICA  
Bellaria-Rimini-Riccione-Misano  
tra il Km 193+000 al Km 220+000

PROGETTO DEFINITIVO  
DG 4/99

PROGETTO STRADALE

PLANIMETRIE DI TRACCIAMENTO  
PLANIMETRIA DI TRACCIAMENTO  
TAVOLA 7

Mandataria del Raggruppamento Temporaneo di Imprese costituito da:

<b>spea</b> Ing. Michele Porello Ord. Ingg. Ravenna N.833 IL DIRETTORE TECNICO Ing. Maurizio Torali Ord. Ingg. Milano N.16492	<b>STUDIO T.A.</b> Ing. Regole Poluzzi Ord. Ingg. Bologna N.4271 IL PROGETTISTA Ing. Gianluigi Venanzoni Ord. Ingg. Rimini N.1128	<b>SHTECO</b> Ing. Rodolfo Biondi Ord. Ingg. Modena N.1256 IL DIRETTORE TECNICO Ing. Rodolfo Biondi Ord. Ingg. Modena N.1256	<b>vdp</b> Ing. Filippo Giancola Ord. Ingg. Roma N.18193 IL DIRETTORE TECNICO Ing. Francesco Ventura Ord. Ingg. Roma N.14660
---	---	---	---

PROGETTO	ELABORAZIONE	DATA	REVISIONE
15003002STD226	15003002STD226	MAGGIO 2009	