
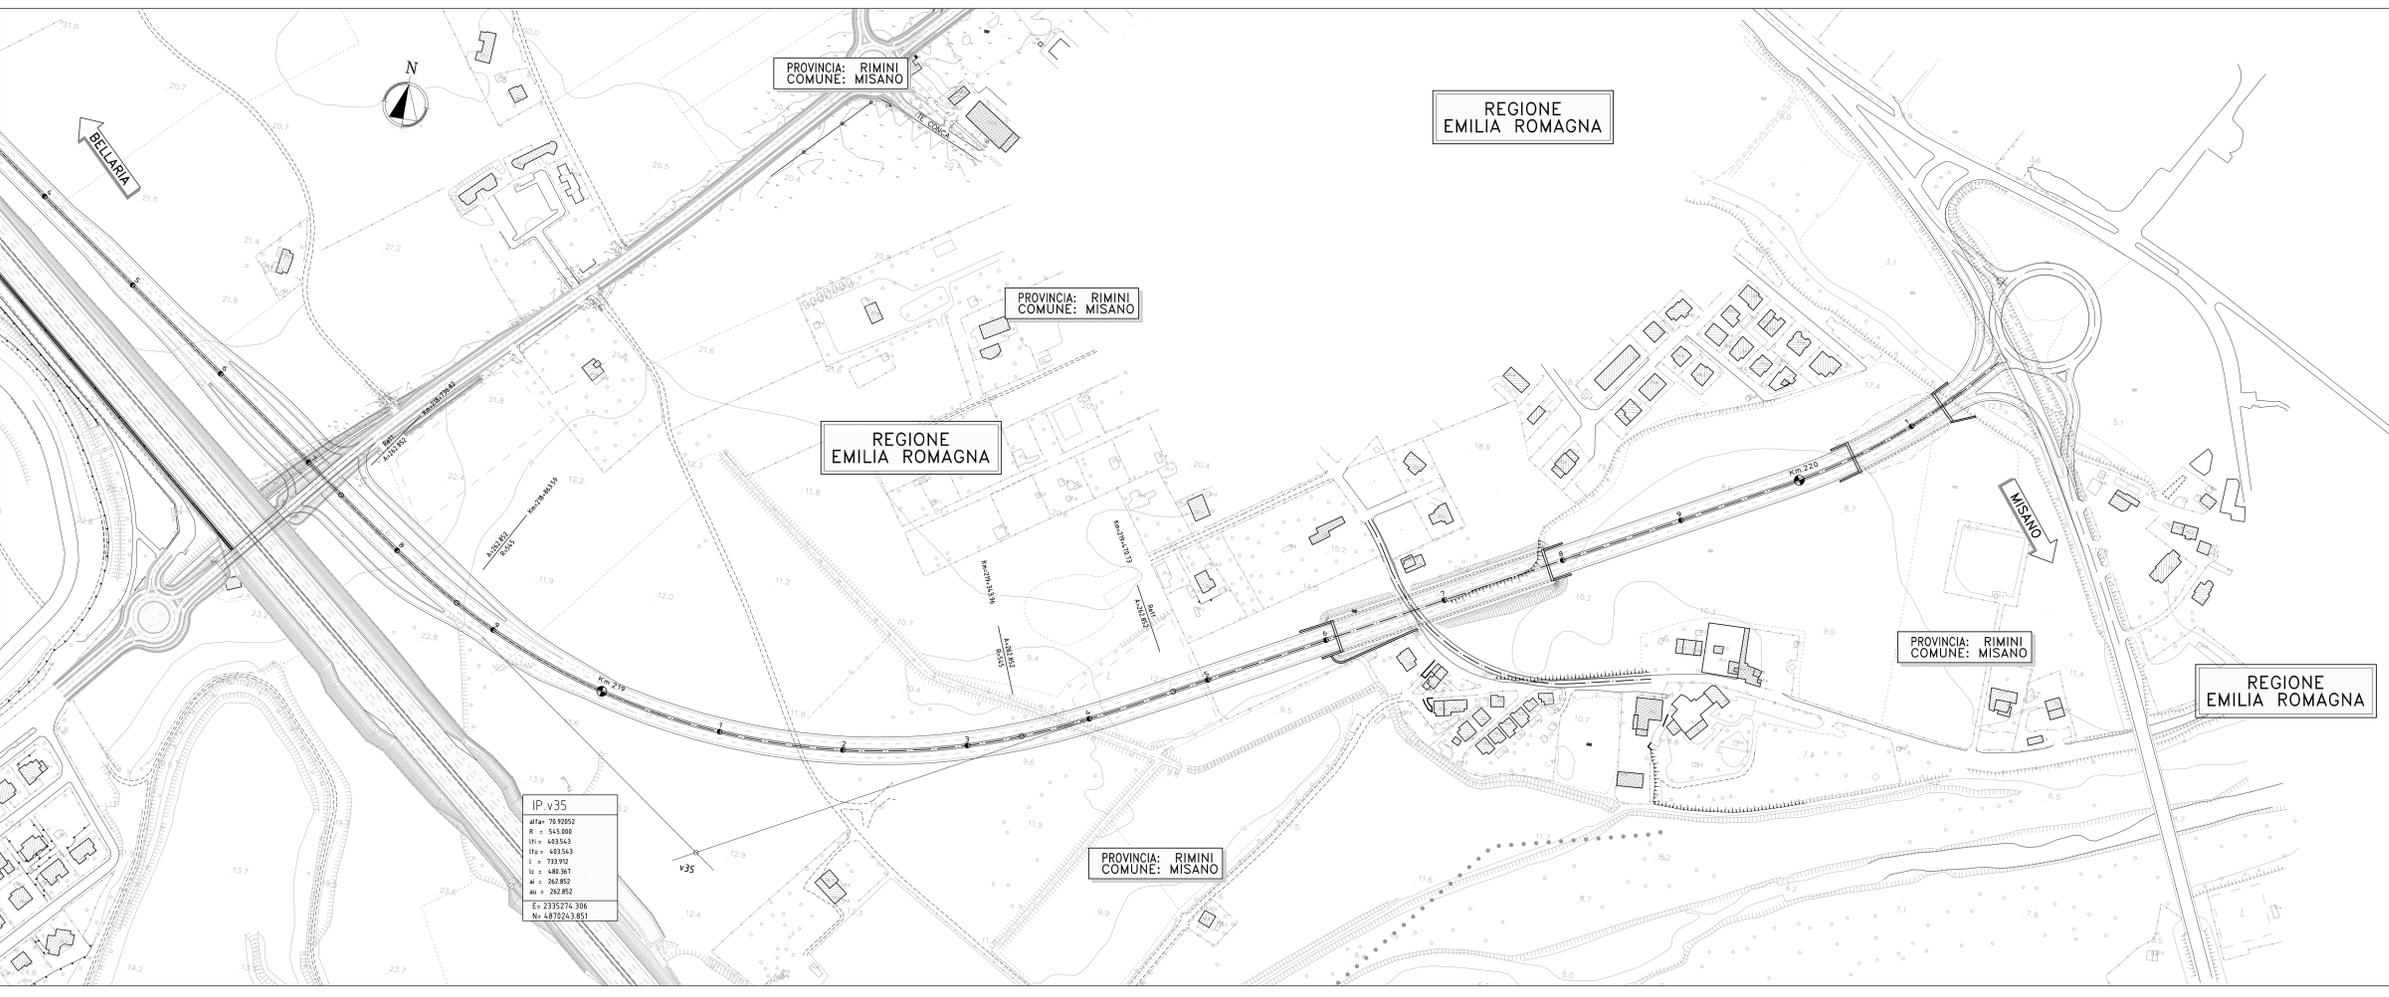
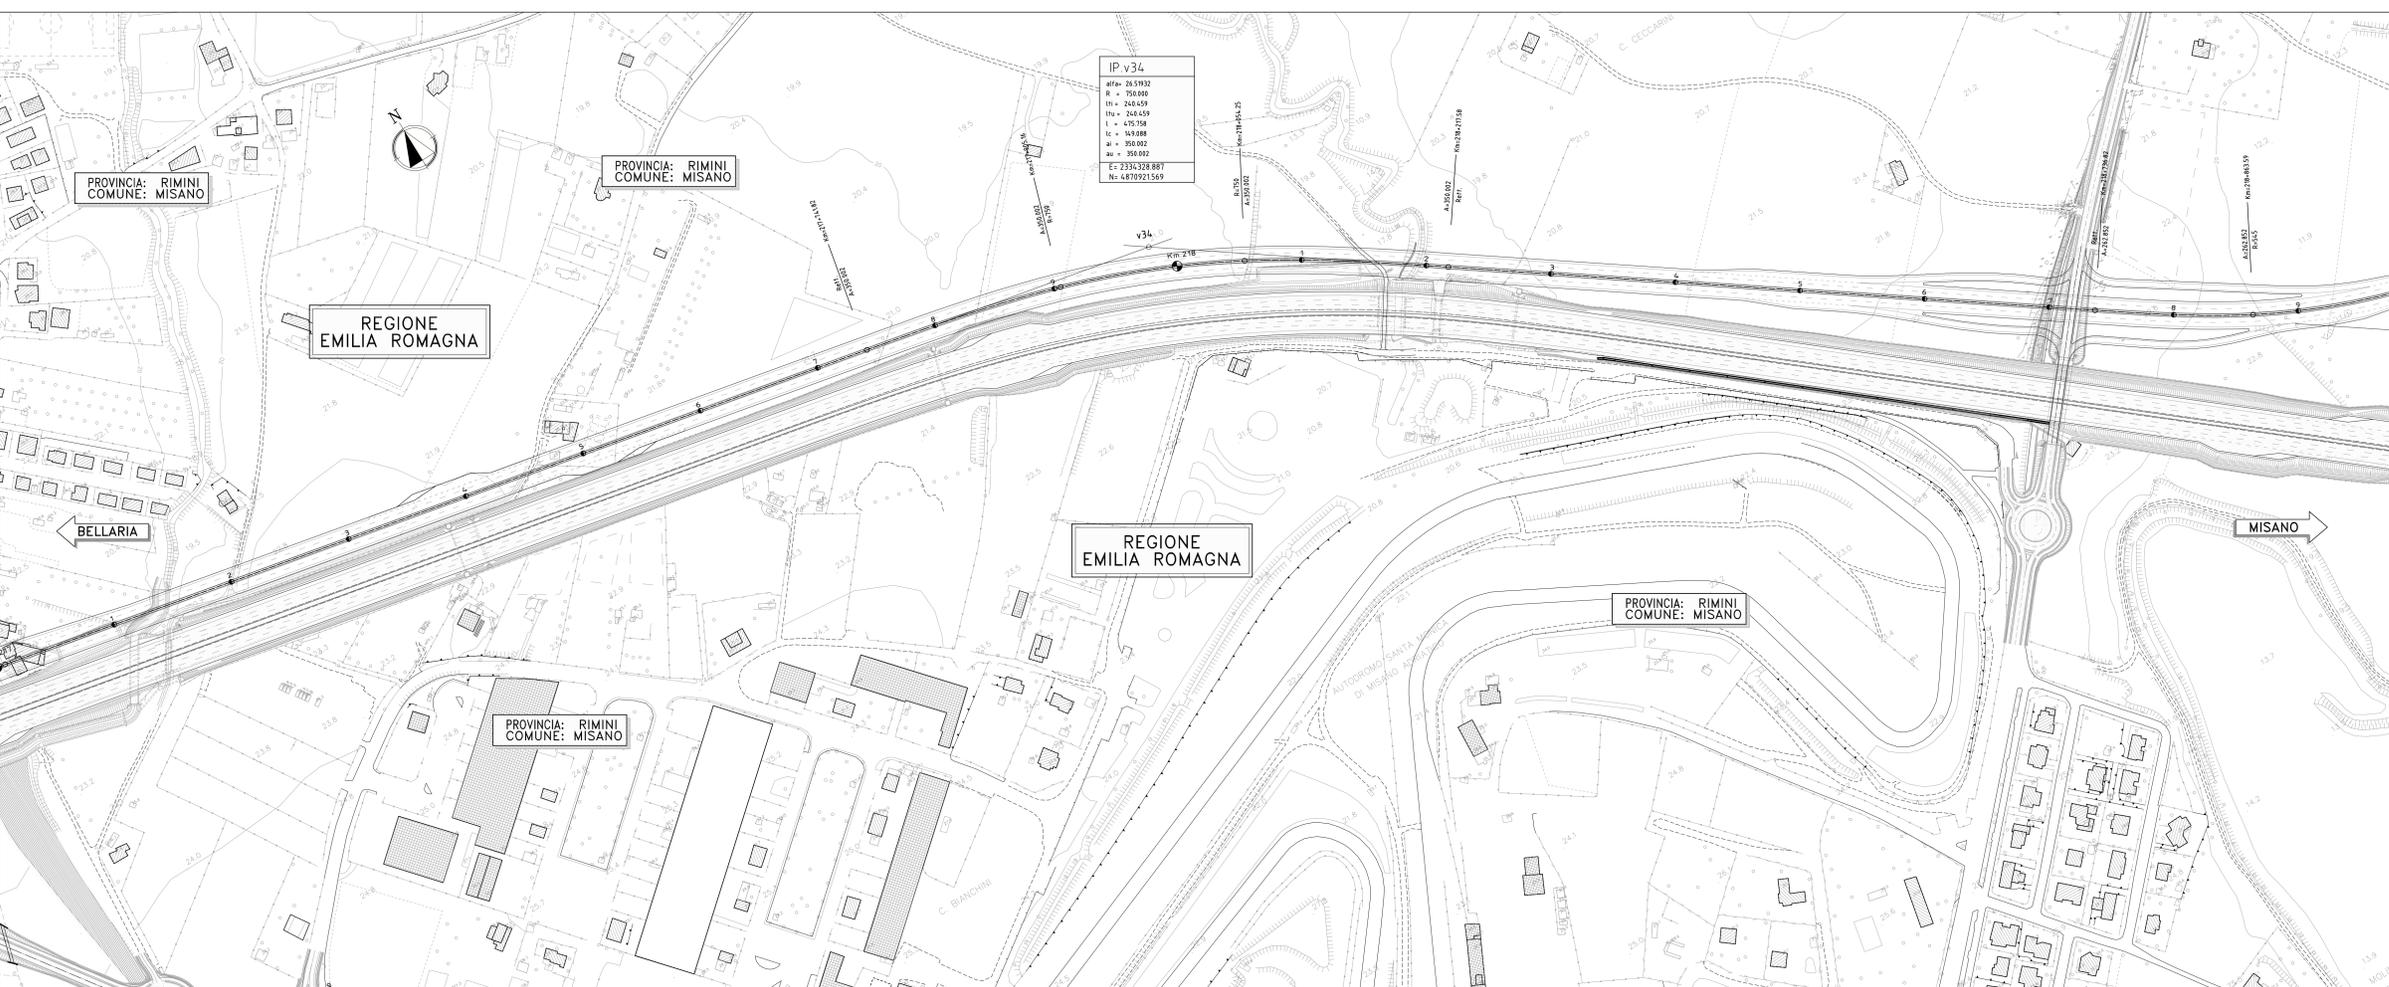


QUADRO DI UNIONE

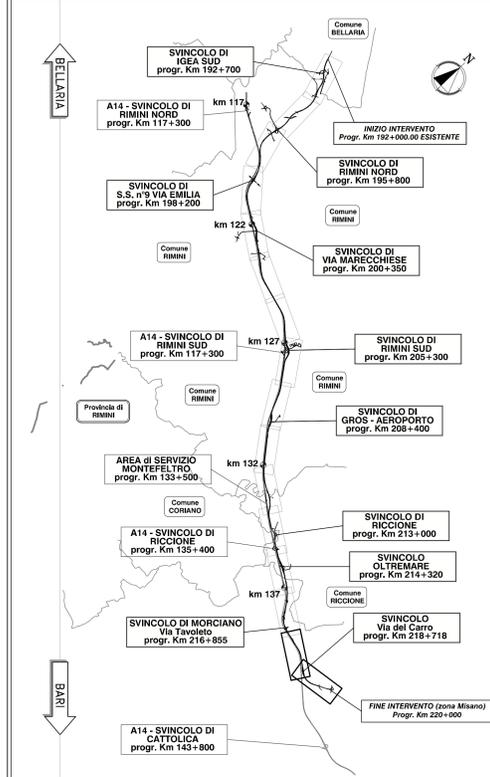

VARIANTE ALLA S.S. 16 ADRIATICA
Bellaria-Rimini-Riccione-Misano
tra il Km 193+000 al Km 220+000

PROGETTO DEFINITIVO
DG 4/99

PROGETTO STRADALE

PLANIMETRIE DI TRACCIAMENTO
PLANIMETRIA DI TRACCIAMENTO
TAVOLA 8

Mandataria del Raggruppamento Temporaneo di Imprese costituito da:							
IL PROGETTISTA Ing. Michele Porello Ord. Ingg. Avellino N.833 IL DIRETTORE TECNICO Ing. Maurizio Torrali Ord. Ingg. Milano N.16492	IL PROGETTISTA Ing. Regolo Poluzzi Ord. Ingg. Bologna N.4271 IL PROGETTISTA Ing. Gianluigi Venanzoni Ord. Ingg. Rimini N.178	IL PROGETTISTA Ing. Rodolfo Bianchi Ord. Ingg. Modena N.1256 IL DIRETTORE TECNICO Ing. Rodolfo Bianchi Ord. Ingg. Modena N.1256	IL PROGETTISTA Ing. Filippo Giancola Ord. Ingg. Roma N.18193 IL DIRETTORE TECNICO Ing. Francesco Ventura Ord. Ingg. Roma N.14660				

DIRITTO 15003002	N. PRO.	UNITA'	FILE N. PROGETTI	DATA MAGGIO 2009	N.	DATA
15003002	ST	227	7	1:2000	-	-