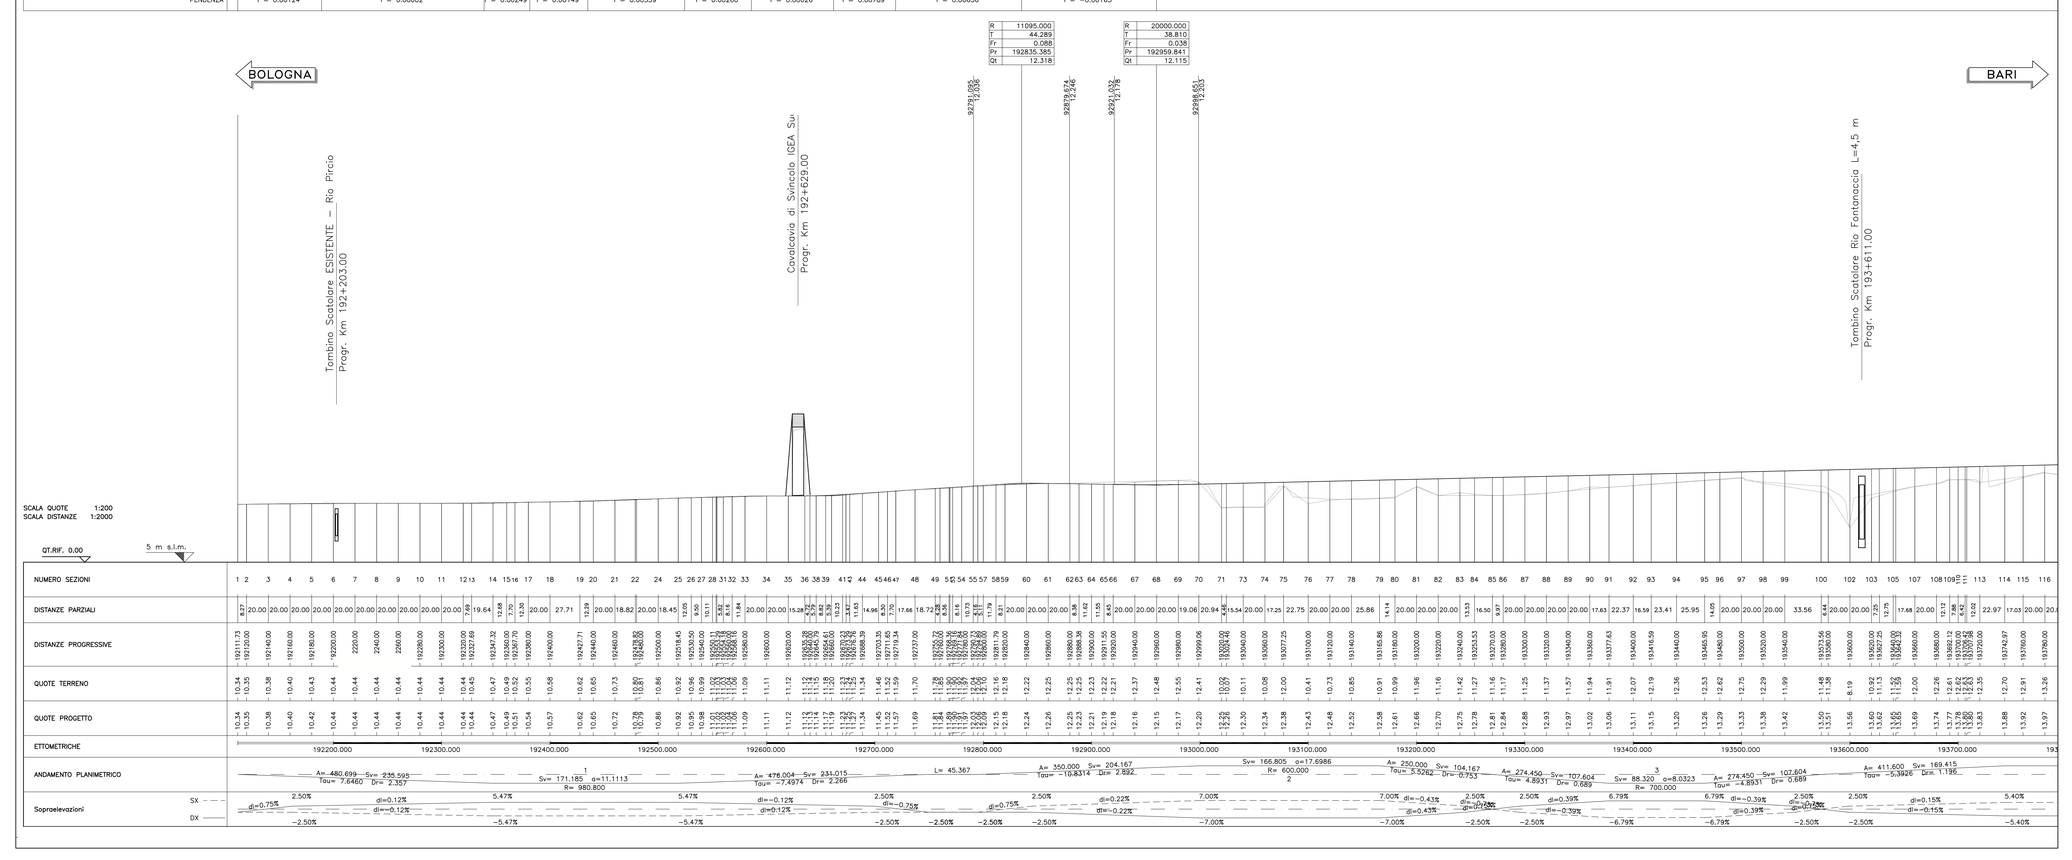


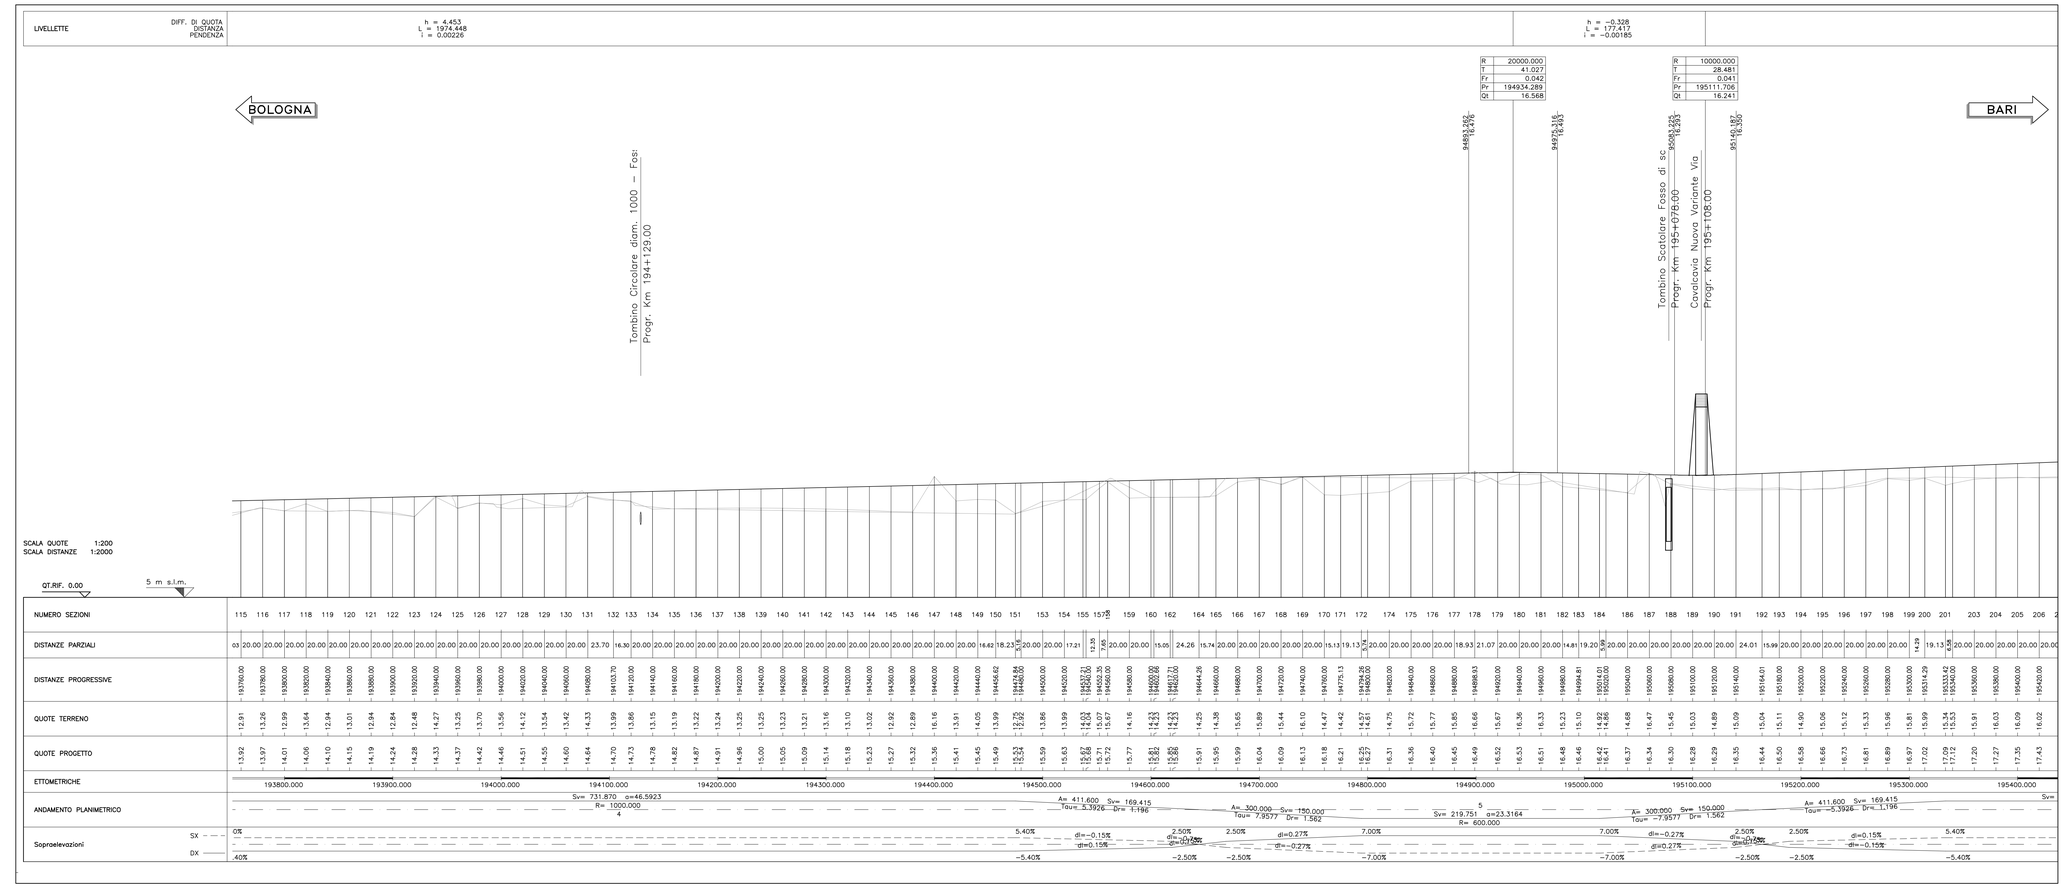


# QUADRO DI UNIONE

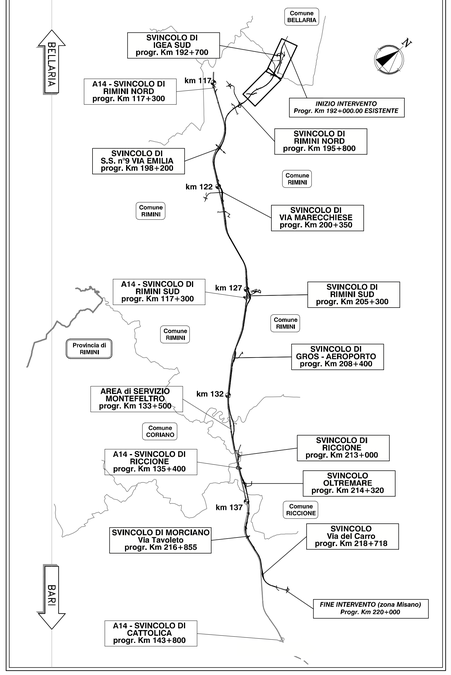


ANAS S.p.a
Compartimento della Viabilità per l'Emilia e Romagna

## VARIANTE ALLA S.S. 16 ADRIATICA
## Bellaria–Rimini–Riccione–Misano

tra il Km 193+000 al Km 220+000

## PROGETTO DEFINITIVO
## DG 4/99

PROGETTO STRADALE

PROFILO LONGITUDINALE

dal km 192+111.73 al km 195+420.00

Mandataria del Raggruppamento Temporaneo di Imprese costituito da:

| spea ingegneria europea | STUDIO T.I. S.r.l. | SITECO | rdp Progettazione Integrata Ambiente S.r.l. |
|---|---|---|---|
| IL PROGETTISTA Ing. Michele Porrello Ord. Ingg. Avellino N.933 | IL PROGETTISTA Ing. Regolo Paluzzi Ord. Ingg. Bologna N.4271 | IL PROGETTISTA Ing. Rodolfo Biondi Ord. Ingg. Modena N.1256 | IL PROGETTISTA Ing. Filippo Giancola Ord. Ingg. Roma N.18193 |
| IL DIRETTORE TECNICO Ing. Maurizio Torresi Ord. Ingg. Milano N.16492 | IL PROGETTISTA Ing. Gianluigi Veneranda Ord. Ingg. Rimini N.188 | IL DIRETTORE TECNICO Ing. Rodolfo Biondi Ord. Ingg. Modena N.1256 | IL DIRETTORE TECNICO Ing. Francesco Ventura Ord. Ingg. Roma N.14660 |

| RIFERIMENTO ELABORATO | | | | | | | | DATA: | REVISIONE | |
|---|---|---|---|---|---|---|---|---|---|---|
| | DIRETTORIO | | | FILE | | | | MAGGIO 2009 | n. | data |
| | codice commessa | lv.Prog. | unita' | n. progressivo | | | | | -- | -- |
| | 1 | 5 | 0 | 0 | 3 | 0 | 2 | STD250 | SCALA: 1:2000/200 | |

VISTO DELLA COMMITTENTE

ANAS S.p.a
Compartimento della Viabilità per l'Emilia e Romagna