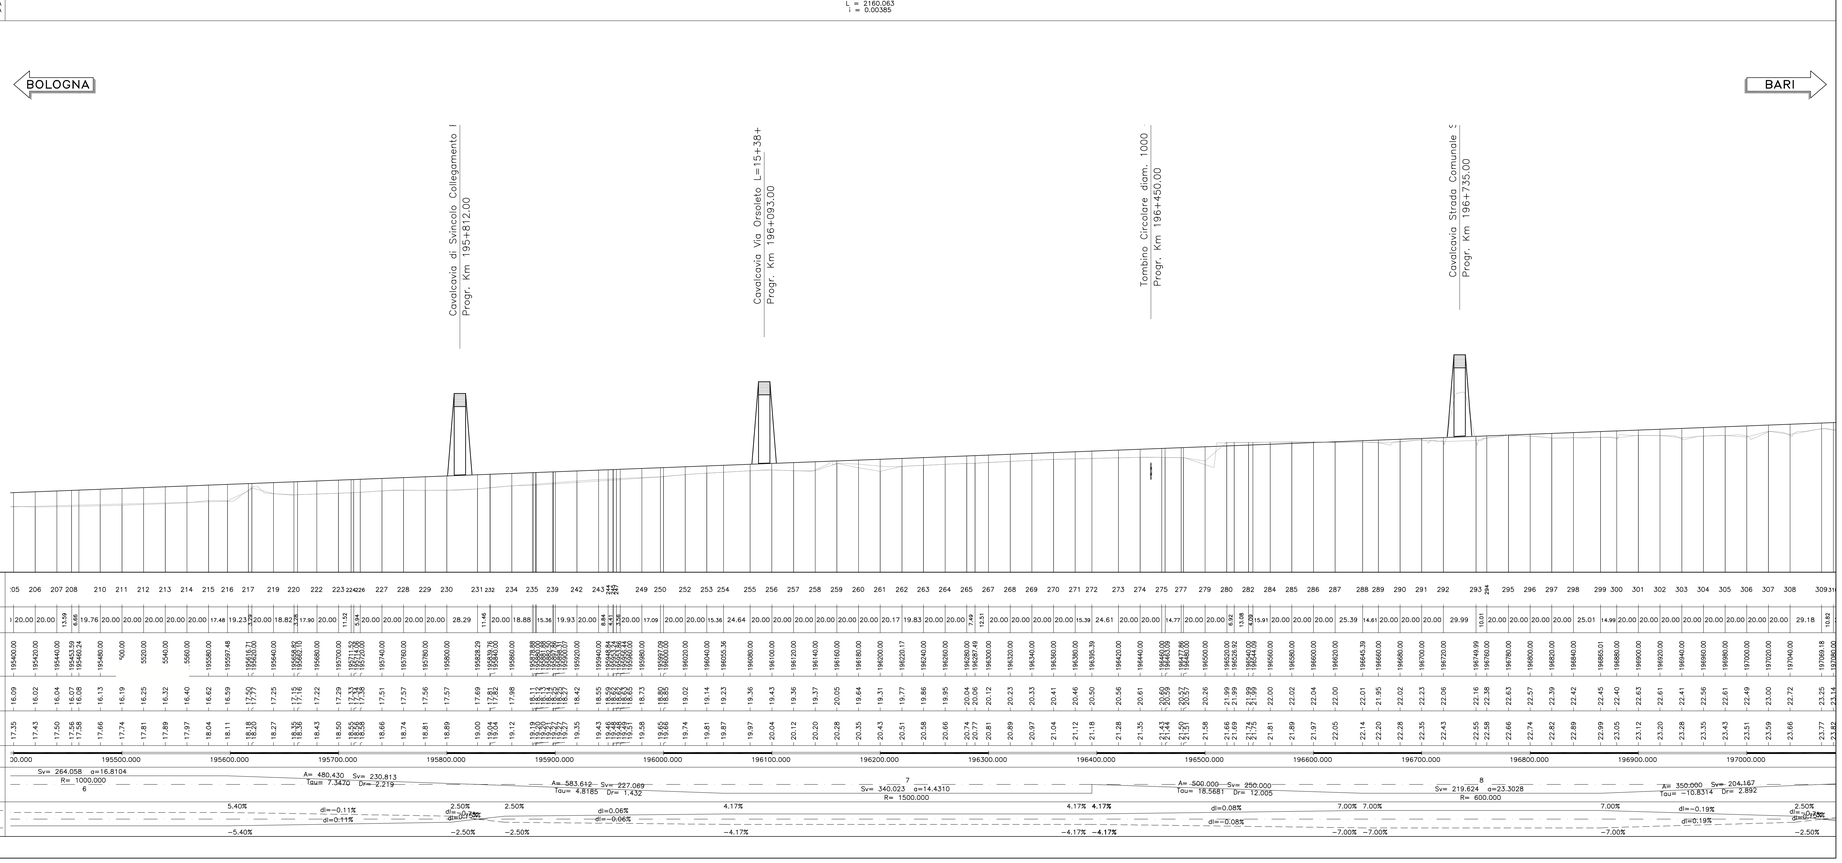

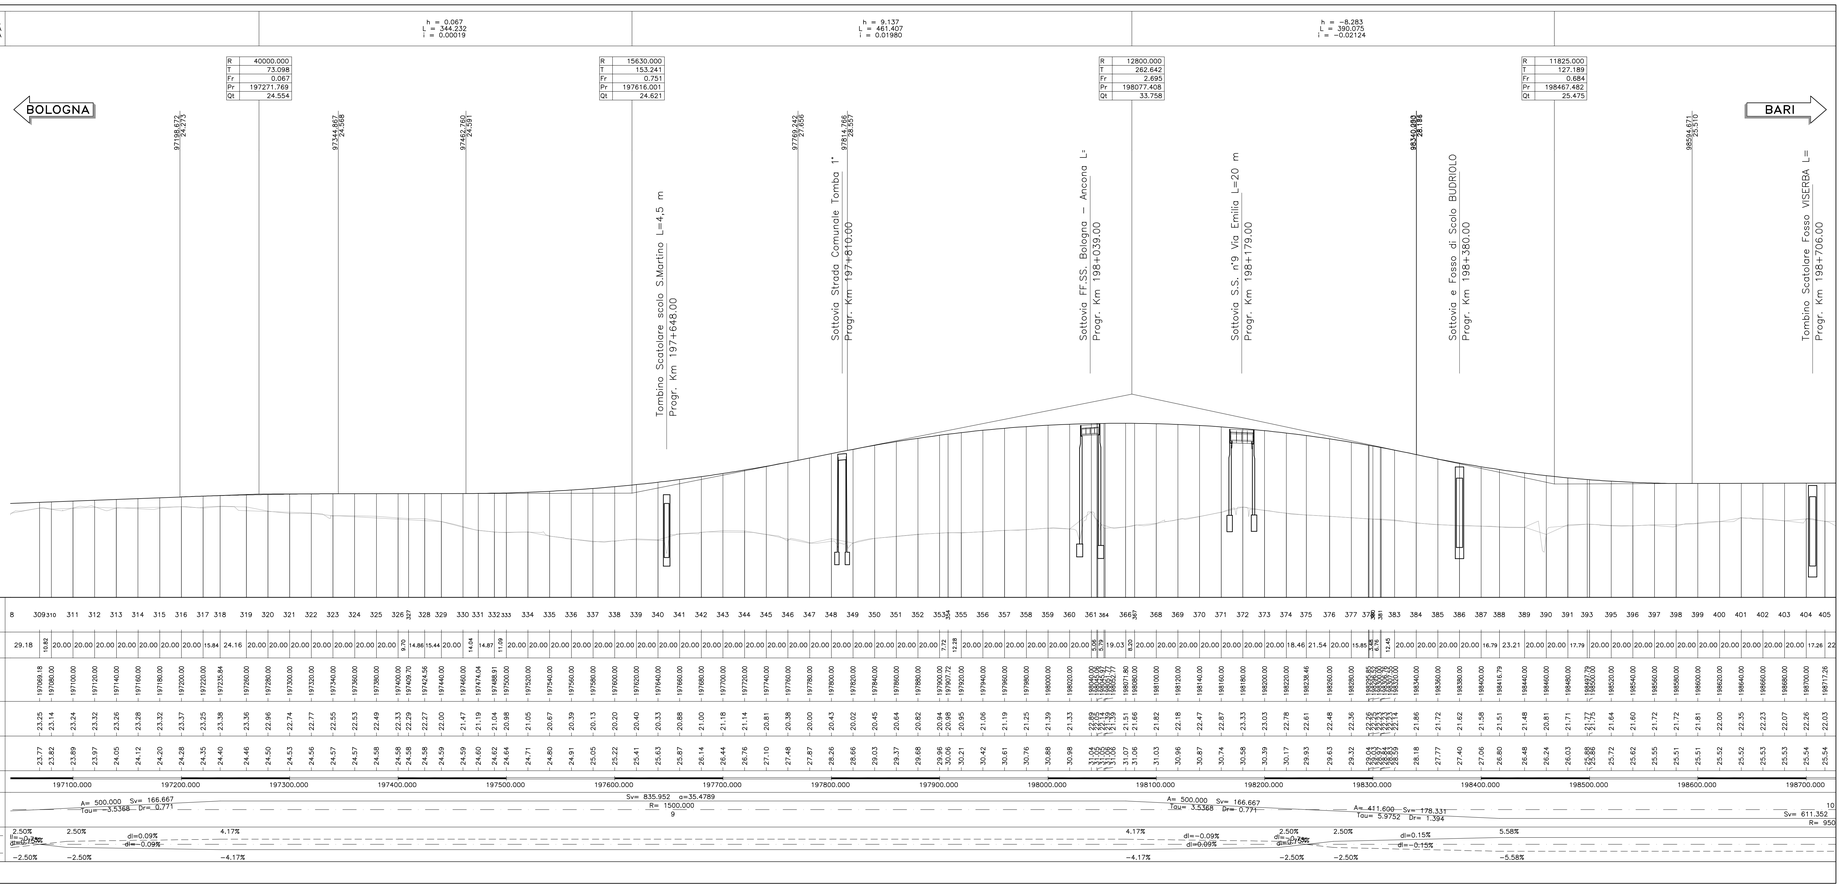

QUADRO DI UNIONE

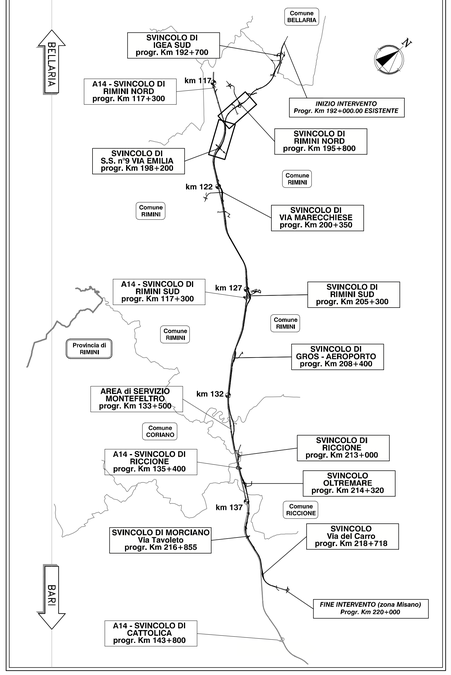

ANAS S.p.a
Compartimento della Viabilità per l'Emilia e Romagna

VARIANTE ALLA S.S. 16 ADRIATICA
Bellaria–Rimini–Riccione–Misano

tra il Km 193+000 al Km 220+000

PROGETTO DEFINITIVO
DG 4/99

PROGETTO STRADALE

PROFILO LONGITUDINALE

dal km 195+420.00 al km 198+720.00

Mandataria del Raggruppamento Temporaneo di Imprese costituito da:

spea ingegneria europea
IL PROGETTISTA
Ing. Michele Porrello
Ord. Ingg. Avellino N.933
IL DIRETTORE TECNICO
Ing. Maurizio Torresi
Ord. Ingg. Milano N.16492

STUDIO T.I. S.r.l.s.
IL PROGETTISTA
Ing. Regolo Paluzzi
Ord. Ingg. Bologna N.4271
IL PROGETTISTA
Ing. Gianluigi Venerandi
Ord. Ingg. Rimini N.188

SITECO
IL PROGETTISTA
Ing. Rodolfo Biondi
Ord. Ingg. Modena N.1256
IL DIRETTORE TECNICO
Ing. Rodolfo Biondi
Ord. Ingg. Modena N.1256

rdp Progettazione Integrata Ambiente S.r.l.
IL PROGETTISTA
Ing. Filippo Giancola
Ord. Ingg. Roma N.18193
IL DIRETTORE TECNICO
Ing. Francesco Ventura
Ord. Ingg. Roma N.14660

RIFERIMENTO ELABORATO						DATA:	REVISIONE	
	DIRETTORIO		FILE			MAGGIO 2009	n.	data
	codice commessa	lv.Proj.	unità	n. progressivo			--	--
	1 5 0 0 3 0 0 2	S T D	2 5 1	- -		SCALA: 1:2000/200		

VISTO DELLA COMMITTENTE

ANAS S.p.a
Compartimento della Viabilità per l'Emilia e Romagna