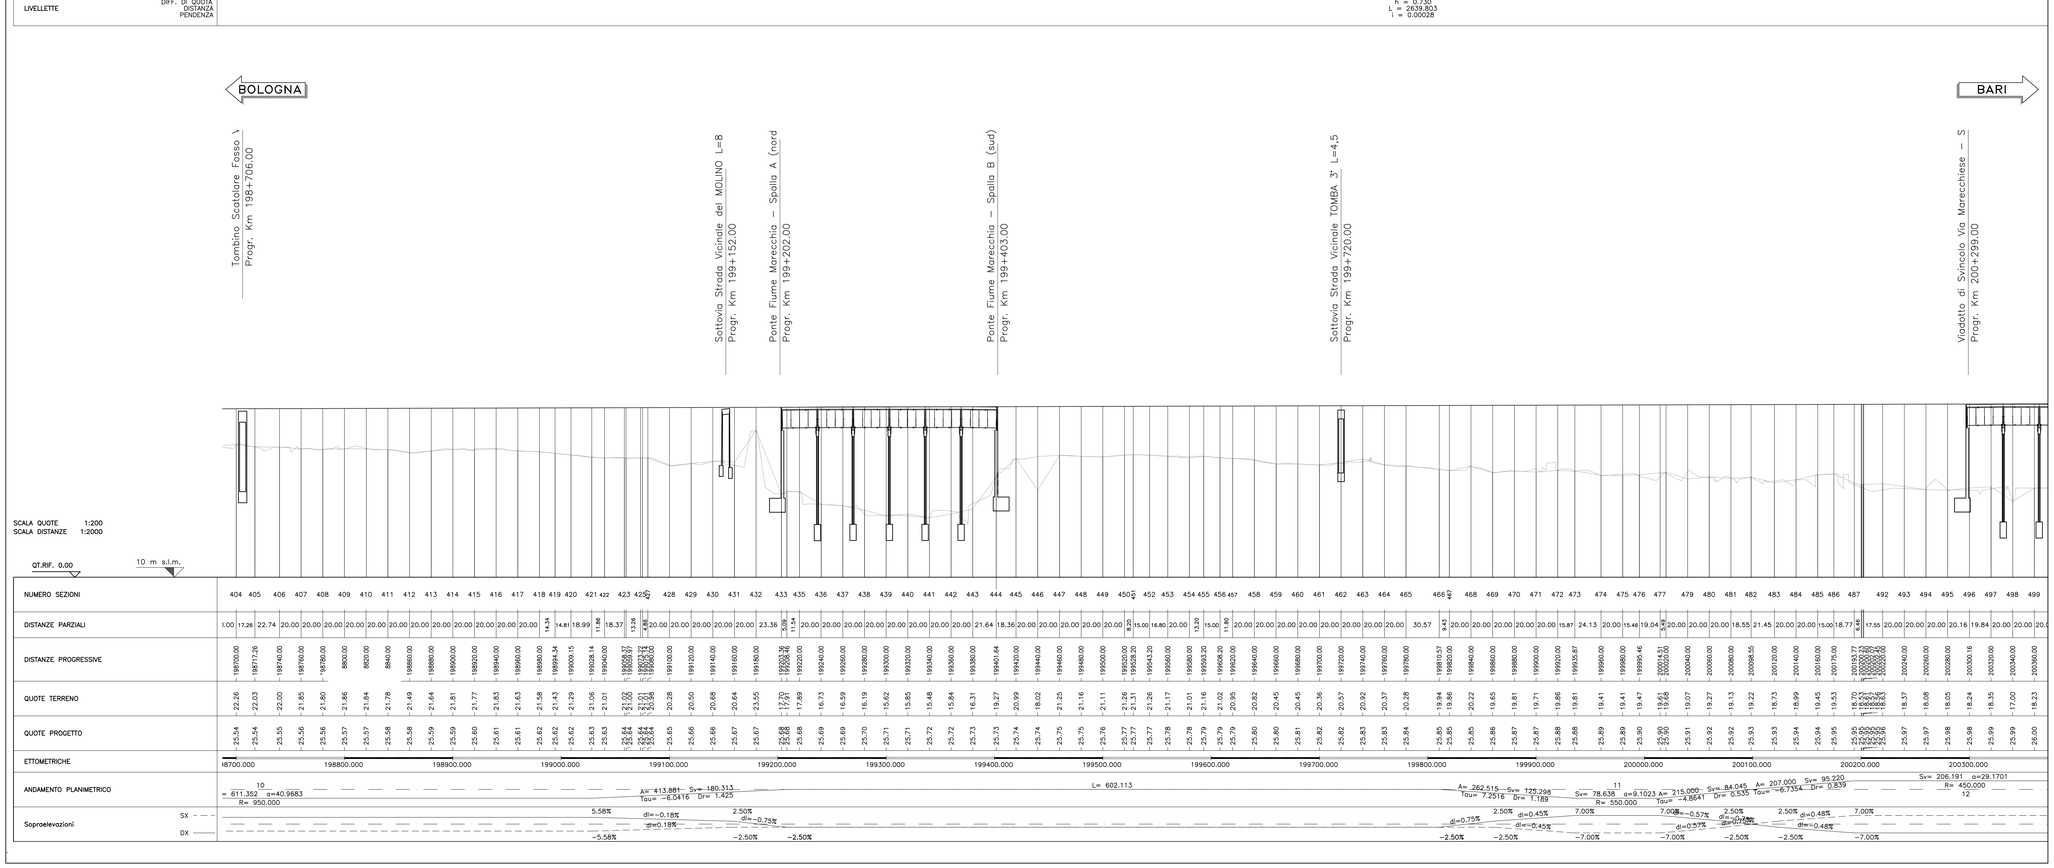

QUADRO DI UNIONE

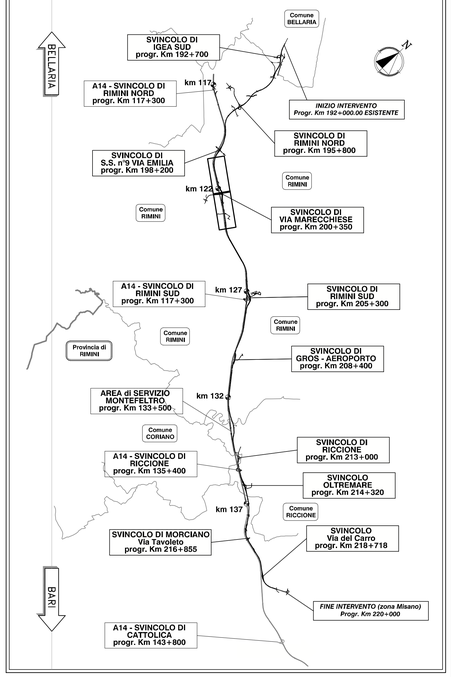

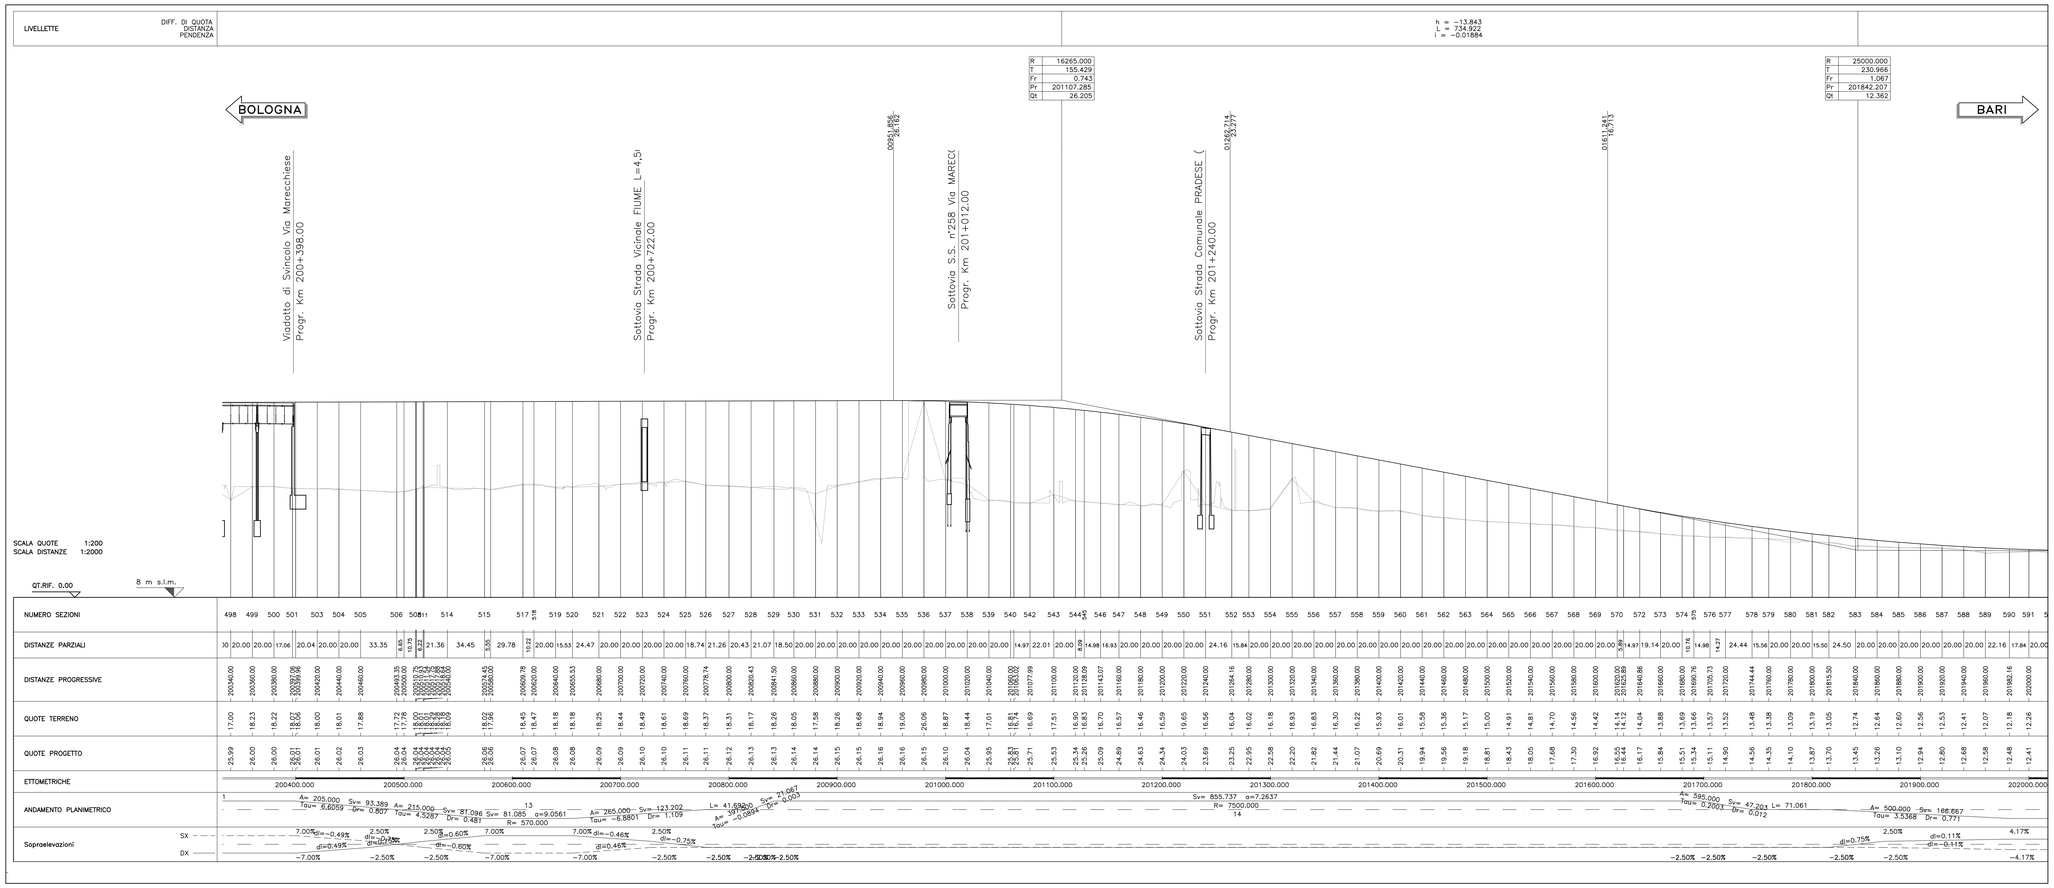

ANAS S.p.a
Compartimento della Viabilità per l'Emilia e Romagna

VARIANTE ALLA S.S. 16 ADRIATICA
Bellaria–Rimini–Riccione–Misano

tra il Km 193+000 al Km 220+000

PROGETTO DEFINITIVO
DG 4/99

PROGETTO STRADALE

PROFILO LONGITUDINALE

dal km 198+720.00 al km 202+000.00

Mandataria del Raggruppamento Temporaneo di Imprese costituito da:

spea ingegneria europea	STUDIO T.I. S.r.l.	SITECO	rdp Progettazione Integrata Ambiente S.r.l.
IL PROGETTISTA Ing. Michele Porrello Ord. Ingg. Avellino N.933 IL DIRETTORE TECNICO Ing. Maurizio Torresi Ord. Ingg. Milano N.16492	IL PROGETTISTA Ing. Regolo Pauzzi Ord. Ingg. Bologna N.4271 IL PROGETTISTA Ing. Gianluigi Veneranda Ord. Ingg. Rimini N.188	IL PROGETTISTA Ing. Rodolfo Biondi Ord. Ingg. Modena N.1256 IL DIRETTORE TECNICO Ing. Rodolfo Biondi Ord. Ingg. Modena N.1256	IL PROGETTISTA Ing. Filippo Giancola Ord. Ingg. Roma N.18193 IL DIRETTORE TECNICO Ing. Francesco Ventura Ord. Ingg. Roma N.14660

RIFERIMENTO ELABORATO							DATA:	REVISIONE	
DIRETTORIO			FILE				MAGGIO 2009	n.	data
codice commessa	lv.Prog.	unità'	n. progressivo					--	--
1 5 0 0 3 0 0 2	S T D	2 5 2	- -				SCALA: 1:2000/200		

VISTO DELLA COMMITTENTE

ANAS S.p.a
Compartimento della Viabilità per l'Emilia e Romagna