

LEGENDA

TRACCIATO DI PROGETTO

ELEMENTI IDROGRAFICI

- CORSO D'ACQUA IN STUDIO: RETICOLO PRINCIPALE
- CORSO D'ACQUA IN STUDIO: RETICOLO SECONDARIO
- CORSO D'ACQUA IN STUDIO: RETICOLO MINORE
- LIMITE DI BACINO IDROGRAFICO PRINCIPALE CHIUSO ALLA SEZIONE DI INTERESSE
- LIMITE DI BACINO IDROGRAFICO SECONDARIO CHIUSO ALLA SEZIONE DI INTERESSE
- LIMITE DI BACINO IDROGRAFICO MINORE CHIUSO ALLA SEZIONE DI INTERESSE
- SEZIONE DI INTERESSE


NORMATIVA DI RIFERIMENTO

AUTORITA': INTERREGIONALE DI BACINO: MARECCHIA-CONCA;
 PIANO STRALCIO ASSETTO IDROGEOLOGICO (Adozione Marzo 2004)


FASCIA AD ALTA VULNERABILITA' IDRAULICA (RIF. NORME DI PIANO INTEGRAZIONE PROGETTO PAI)

PERIMETRAZIONE DELLE AREE INONDABILI PER PIENE CON TEMPI DI RITORNO:

- FINO A 50 ANNI
- FINO A 200 ANNI
- FINO A 500 ANNI

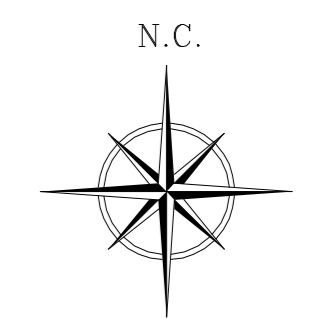

QUADRO D'UNIONE

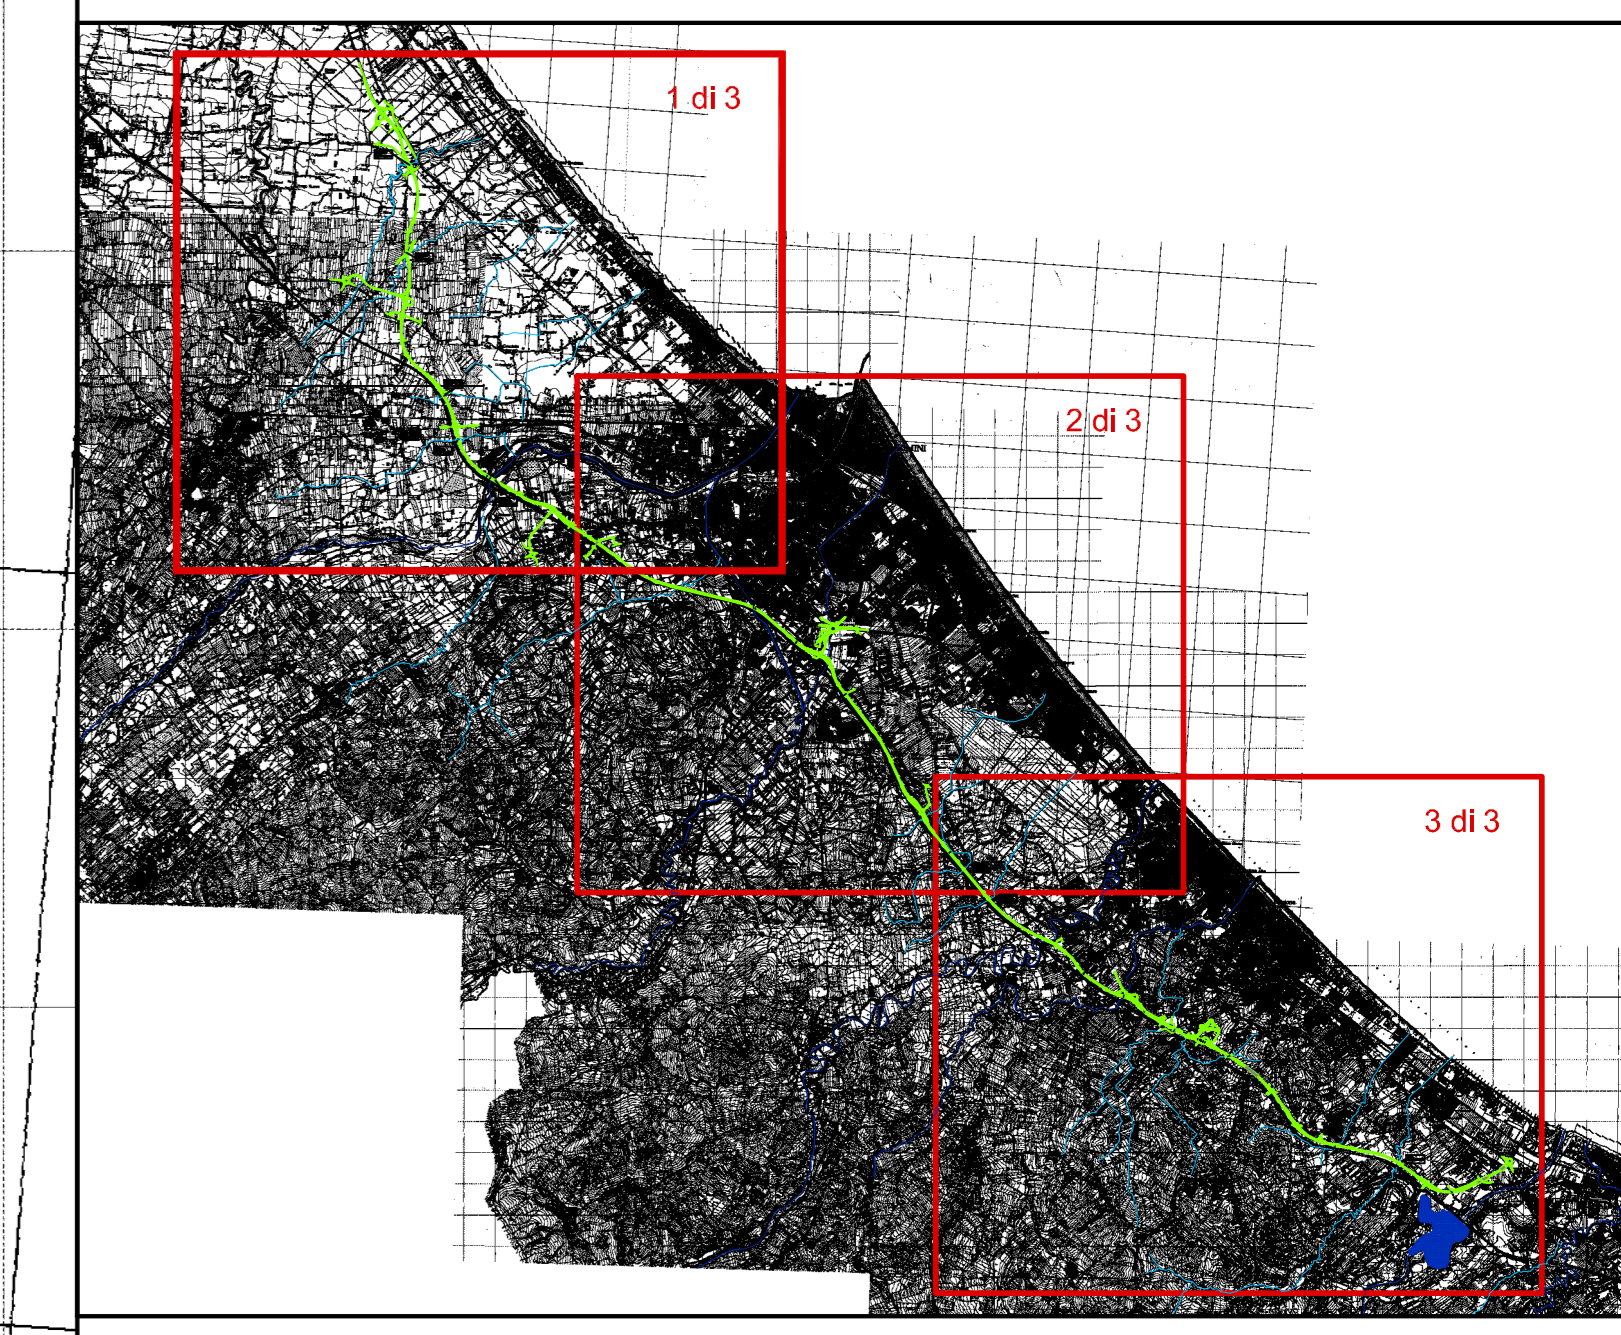

VARIANTE ALLA S.S. 16 ADRIATICA
 Bellaria-Rimini-Riccione-Misano
 tra il Km 193+000 al Km 220+000

PROGETTO DEFINITIVO
 DG 4/99

IDROLOGIA E IDRAULICA
 INTERFERENZE IDROGRAFICHE
 Corografia Idrografica - Tav.1/3

Mandatario del Raggruppamento Temporaneo di Imprese costituito da:

spea Ing. Michele Parronchi Ord. Ingg. Ravenna N.1833 IL DIRETTORE TECNICO Ing. Maurizio Torrisi Ord. Ingg. Milano N.116492	STUDIO T.J. Ing. Regolo Poluzzi Ord. Ingg. Bologna N.4271 IL DIRETTORE TECNICO Ing. Gianluigi Venerandi Ord. Ingg. Rimini N.198	STILECO Ing. Rodolfo Biondi Ord. Ingg. Modena N.1256 IL DIRETTORE TECNICO Ing. Rodolfo Biondi Ord. Ingg. Modena N.1256	vdp Ing. Filippo Giancola Ord. Ingg. Roma N.18193 IL DIRETTORE TECNICO Ing. Francesco Ventura Ord. Ingg. Roma N.14660
---	---	--	---

PROGETTO	ELABORATO	DATA	REVISIONE
150030021DR110		MAGGIO 2009	
		SCALE	1:10000