


Art. NTA

38	AREE AMBIENTALI	72	Area assoggettata a vincolo idrogeologico
39	Area di margine ambientale	68.1	Area assoggettata a vincolo ex lege 1427/2009
39	Area d'ambito fluviale	27.5	Area di rotazione
39	Area uside	71a1	Area di rispetto alla viabilità
40b1	Sub bacini idrografici	71a2	Impianti ciniferari area e fascia di rispetto
40b2	Area di fondovalle (quota inferiore alle scarpate di sub bacino)	71a3	Attrezzature ferroviarie area e fascia di rispetto
40b2	Area collinari (quota superiore alle scarpate di sub bacino)	71a4	Fascia di rispetto ai corsi d'acqua
41	Area agricola di pianura a coltura estensiva	71a5	Zona di rispetto aeroportuale
42	Area agricola di pianura a struttura diffusa	71b2	Pozzi di captazione
43	Area di salvaguardia ambientale	71b3	Impianto di depurazione area e fascia di rispetto
73.1	Area di demanio militare	75	Discarica controllata area e fascia di rispetto
73.2	Impianto aeroportuale	75	Discarica per inert
24a	Area a capacità insediativa esaurita (m)	74	Area asservita ad attività di cave non confermate
24a	Immobili costituenti complesso ambientale (ca)	74	Emblema
24a	Complesso ambientale limitato alle sole pertinenze arboree	71b5	Tracciato e fascia di rispetto
17	Centrali di trasformazione energia confermate	71b7	Cleodotolo
15	Area per attrezzature al servizio di insediamenti produttivi	71a8	Linea ferroviaria e fascia di rispetto tratta AV-AC
16	Attrezzature di interesse generale	69	Alberamenti arborei di insediamento
18	Collegamenti viari intercomuni in progetto soggetti a salvaguardia	69	Esempi arborei isolati di particolare interesse
18	Accessibilità primaria al territorio rurale	69	Capelle e monumenti isolati
34	Fabbricati rurali non abitati	67	Area ed edifici vincolati dal D.Lgs n. 42/2004 (ex L.106/1990)
34	Fabbricati residenziali abbandonati	68	Edifici di interesse storico-artistico (Art. 24 L.R. 56/77)
34	Alberamento equino		
34	Alberamento bovino		

Stralcio Variante PRG di Novi Ligure - Territorio extraurbano Nord Ovest - scala 1:10.000

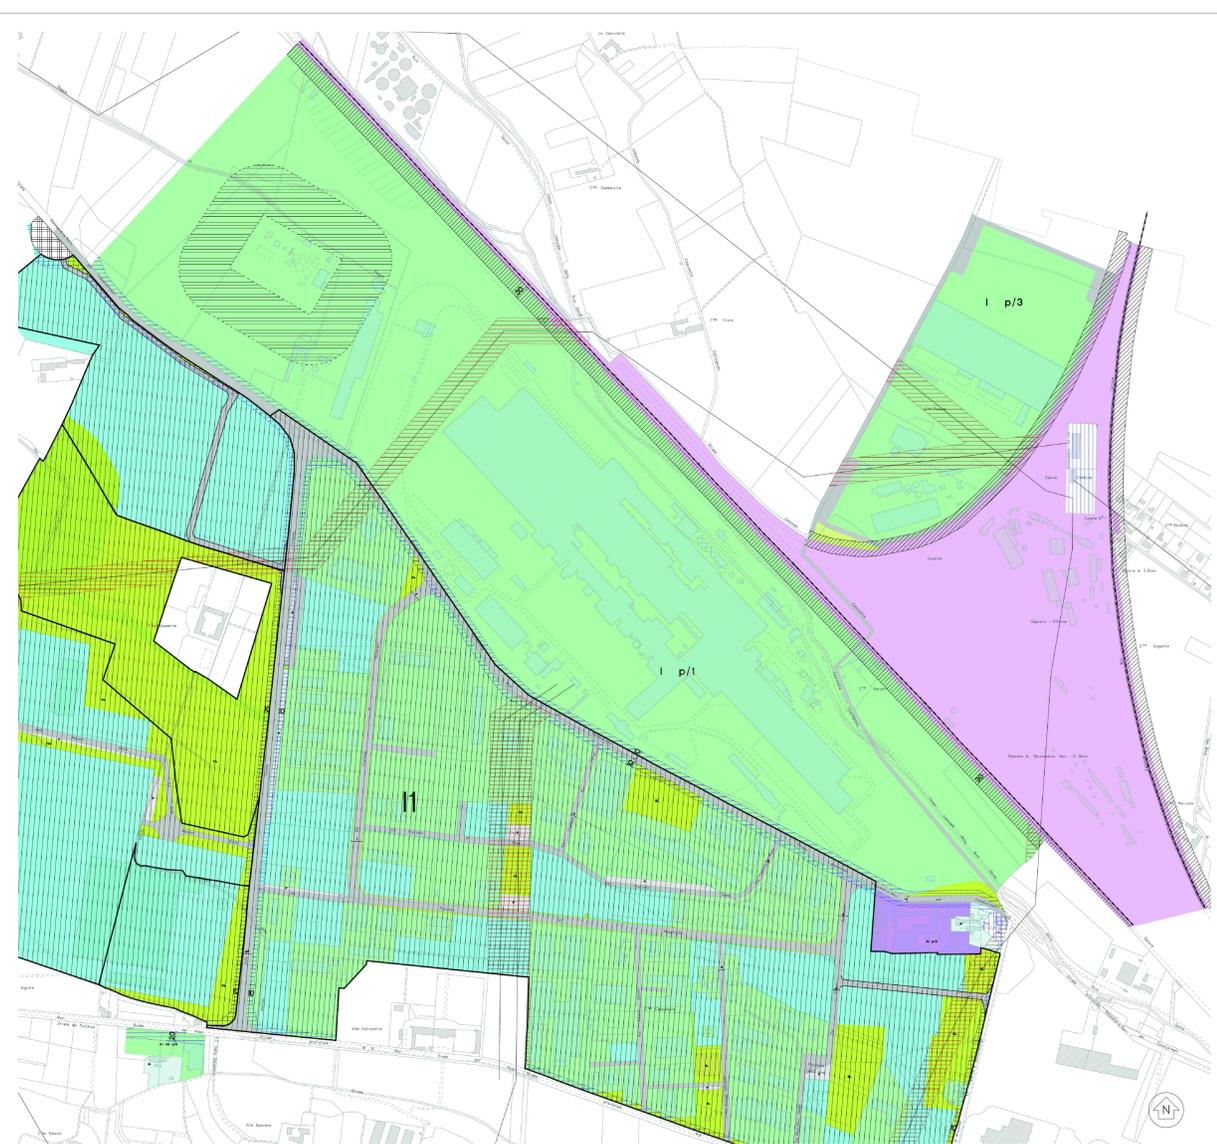

Stralcio Variante PRG di Novi Ligure - Territorio extraurbano - Polo Industriale Nord Ovest - scala 1:5.000


Art. NTA

291	Impianti esistenti e confermati (c)	71a2	Attrezzature ferroviarie area e fascia di rispetto
292	Area di riordino (r)	71a1	Bacini della viabilità esistente e relativa fascia di rispetto
294	Area per nuovi impianti (n)	71	Viabilità in ampliamento o in progetto
241	Area a capacità insediativa esaurita (m)	18	Collegamenti viari intercomuni in progetto soggetti a salvaguardia
41	Area agricola di pianura a coltura estensiva	71a1	Fascia di rispetto ai corsi d'acqua
16	Attrezzature di interesse generale	71b3	Impianto di depurazione fascia di rispetto
63	Parcheggi	71b4	Fascia di rispetto agli impianti produttivi
15	Area per attrezzature al servizio degli insediamenti produttivi	17	Centrali di trasformazione energia confermate
15	Va Verde attrezzato	71b5	Emblema
19	Spazi pubblici per gli insediamenti produttivi	65	Area PIP
19	Servizi tecnologici	6	Area prioritaria da SUE
271	Impianti produttivi industriali		
272.1	A1 Artigianato di produzione		
272.2	A2 Artigianato di servizio		

Art. NTA

20A	Complesso e/o aggregati edifici da conservare e/o recuperare (C)	15	Spazi pubblici urbani costituiti da sistema integrato e non
20A	Complesso e/o aggregati edifici da conservare e/o recuperare per interventi di edilizia economica-popolare (C)	16	Spazi pubblici di interesse generale
20B	Complesso e/o aggregati edifici da riordinare (Cp)	16	Edifici e/o strutture esistenti
20C	Complesso e/o aggregati edifici da rinnovare (Cn)	19	Spazi pubblici per gli insediamenti produttivi al servizio tecnologico (SIT)
24a	Area a capacità insediativa esaurita (m)	67	Edifici vincolati ai sensi D. Lgs n. 42/2004 (ex legge 106/1990)
24b	Area a capacità insediativa esaurita con SUE 50	71b1	Pozzi di captazione
24c	Area di ristrutturazione urbanistica (R)	71a5	Impianto aeroportuale fascia di rispetto
24d	Area di ristrutturazione edilizia (E)	71a2	Impianto ciniferari area e fascia di rispetto
24e	Area di completare (C)	71a3	Attrezzature ferroviarie area e fascia di rispetto
24f	Immobili costituenti complesso ambientale (ca)	71a1	Bacini della viabilità esistente e relativa fascia di rispetto
24g	Complesso ambientale limitato alle sole pertinenze arboree (ca)	71	Viabilità in ampliamento o in progetto
24h	Area di nuovo impianto (n)	63	Parcheggi
24i	Area di nuovo impianto per interventi di edilizia economica-popolare/conservativa (E-PE)	64	Alberature
251	Area con immobili da mantenere (M)	43	Area di salvaguardia ambientale
252	Area di ristrutturazione urbanistica (R)	6	Linea ferroviaria e fascia di rispetto tratta AV-AC
261	Impianti esistenti confermati	3	Area prioritaria da SUE Interventi attuati o programmati
292	Area di riordino		
271	Impianti produttivi industriali	19	Servizi urbanistici
272.1	A1 Artigianato di produzione	19	Strutture private pubbliche
272.2	A2 Artigianato di servizio	19	Strutture secondarie pubbliche
273	Attrezzature di interesse generale	19	Servizi religiosi
274	Attrezzature di interesse generale	19	Servizi amministrativi culturali ecc.
274	Attrezzature di interesse generale	19	Servizi sanitari
274	Attrezzature di interesse generale	19	Servizi di relazione e attrezzature ricreative
274	Attrezzature di interesse generale	19	Attrezzature commerciali
274	Attrezzature di interesse generale	19	Servizi tecnologici
274	Attrezzature di interesse generale	19	Impianto ciniferari
274	Attrezzature di interesse generale	19	Impianti per la protezione civile
274	Attrezzature di interesse generale	19	Verde privato
274	Attrezzature di interesse generale	19	Verde attrezzato
274	Attrezzature di interesse generale	19	Verde attrezzato sportivo
274	Attrezzature di interesse generale	19	Parchi pubblici urbani
274	Attrezzature di interesse generale	19	Verde attrezzato
274	Attrezzature di interesse generale	19	Lastrici (parcheggi)
71b7	Cleodotolo		
71b8	Tracciato elettrodotti		

Stralcio Variante PRG di Novi Ligure - Territorio urbano - scala 1:5.000

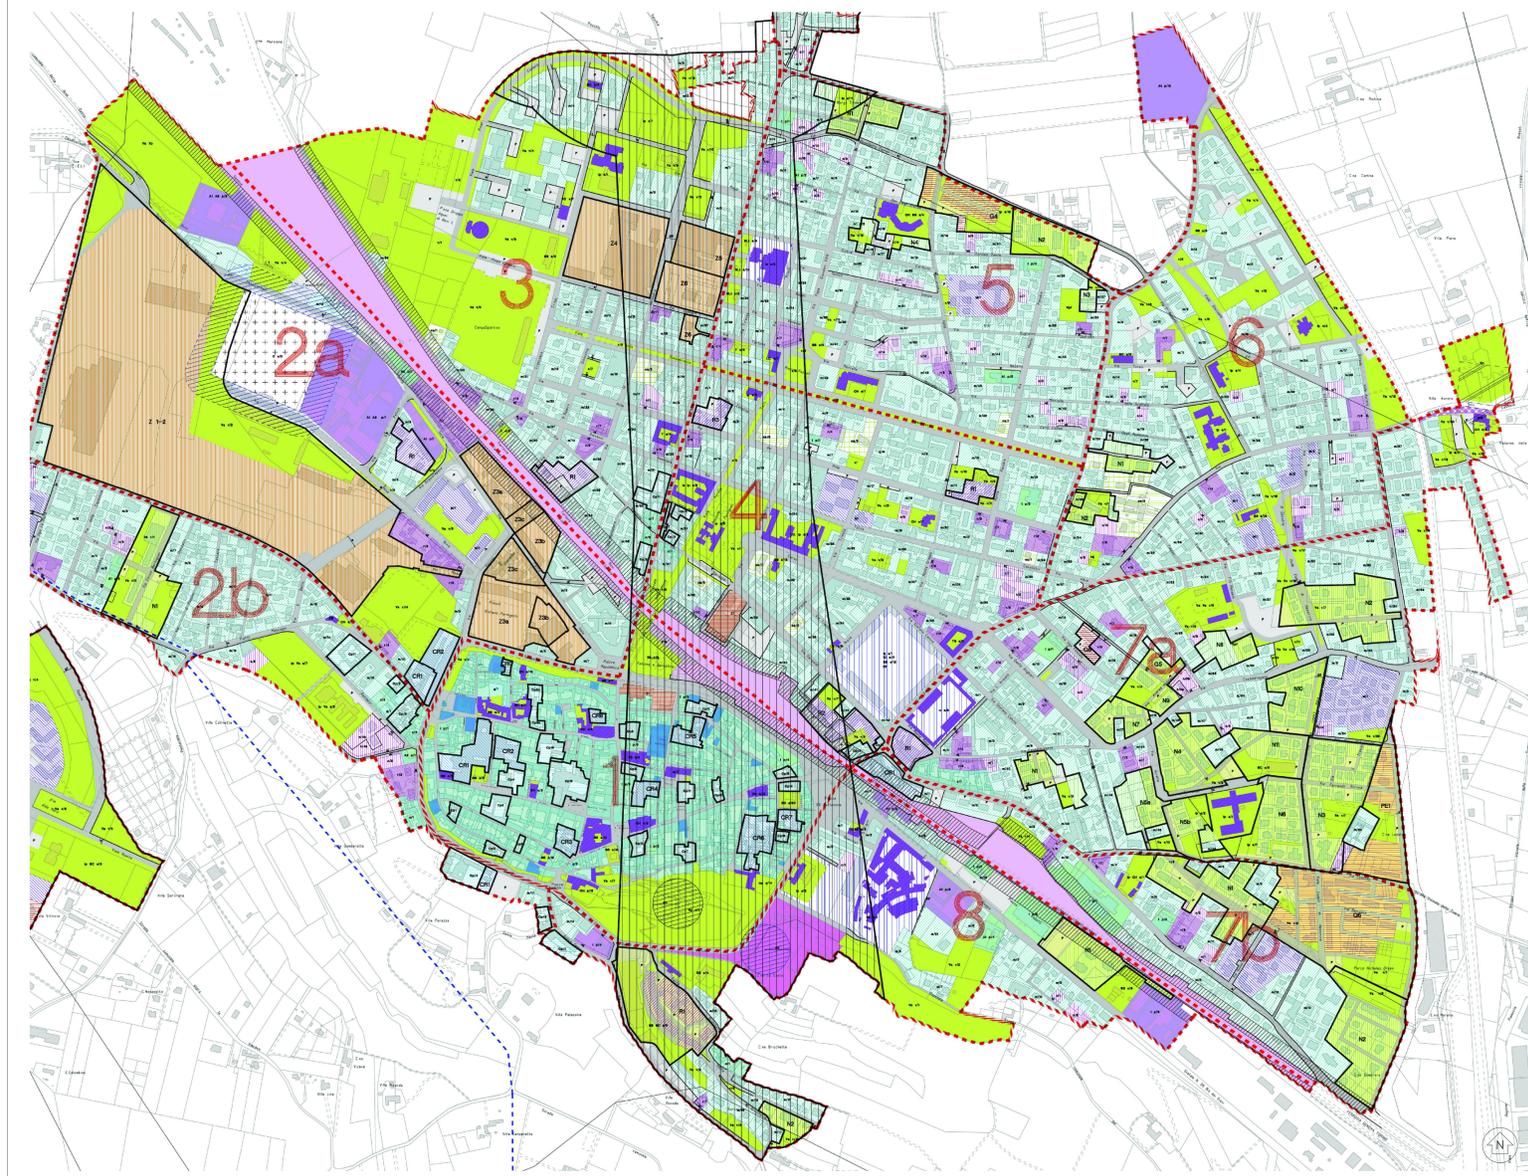

COMMITENTE:

ALTA SOVRIGLIANZA:

GENERAL CONTRACTOR:

INFRASTRUTTURE FERROVIARIE STRATEGICHE DEFINITE DALLA LEGGE OBIETTIVO N.443/01

TRATTA A.V./A.C. TERZO VALICO DEI GIOVI PROGETTO DEFINITIVO

INTERAZIONE DI NOVI LIGURE ALTERNATIVA ALLO SHUNT

Studio di Impatto Ambientale - Quadro Programmatico

Comune di Novi Ligure

Mosaicitura PRG - 2 di 3

GENERAL CONTRACTOR	DIRETTORE LAVORI	SCALA:
Consorzio <b>Cociv</b> Ing. E. Pagani		1:10000

COMMESSA	LOTTO	FASE	ENTE	TIPO DOC.	OPERA/DISCIPLINA	PROGR.	REV.
A301	0X	D	CIV	D4	IM0000	004	C

PROGETTAZIONE	Rev.	Descrizione emissione	Redatto	Data	Verificato	Data	Progetto	Data	IL PROGETTISTA
A00	1	Prima emissione	BAT/BAI	20/06/2014	COCIV	20/06/2014	A. Pagnoni	25/06/2014	
B00	1	Revisione per elaborazione ITD final. AND TV 005586/14 LU del 22/07/2014	BAT/BAI	31/10/2014	COCIV	31/10/2014	A. Pagnoni	01/11/2014	
C00	1	Revisione	BAT/BAI	24/04/2015	COCIV	24/04/2015	A. Pagnoni	24/04/2015	

Nome File: ANI-01-01-CV-04-000-00-00-000  
CLP: F818200000008