PLANIMETRIA DI INQUADRAMENTO
scala 1:10.000

PLANIMETRIA STRADA D'ACCESSO A SOTTO STAZIONE ELETTRICA
scala 1:5.000

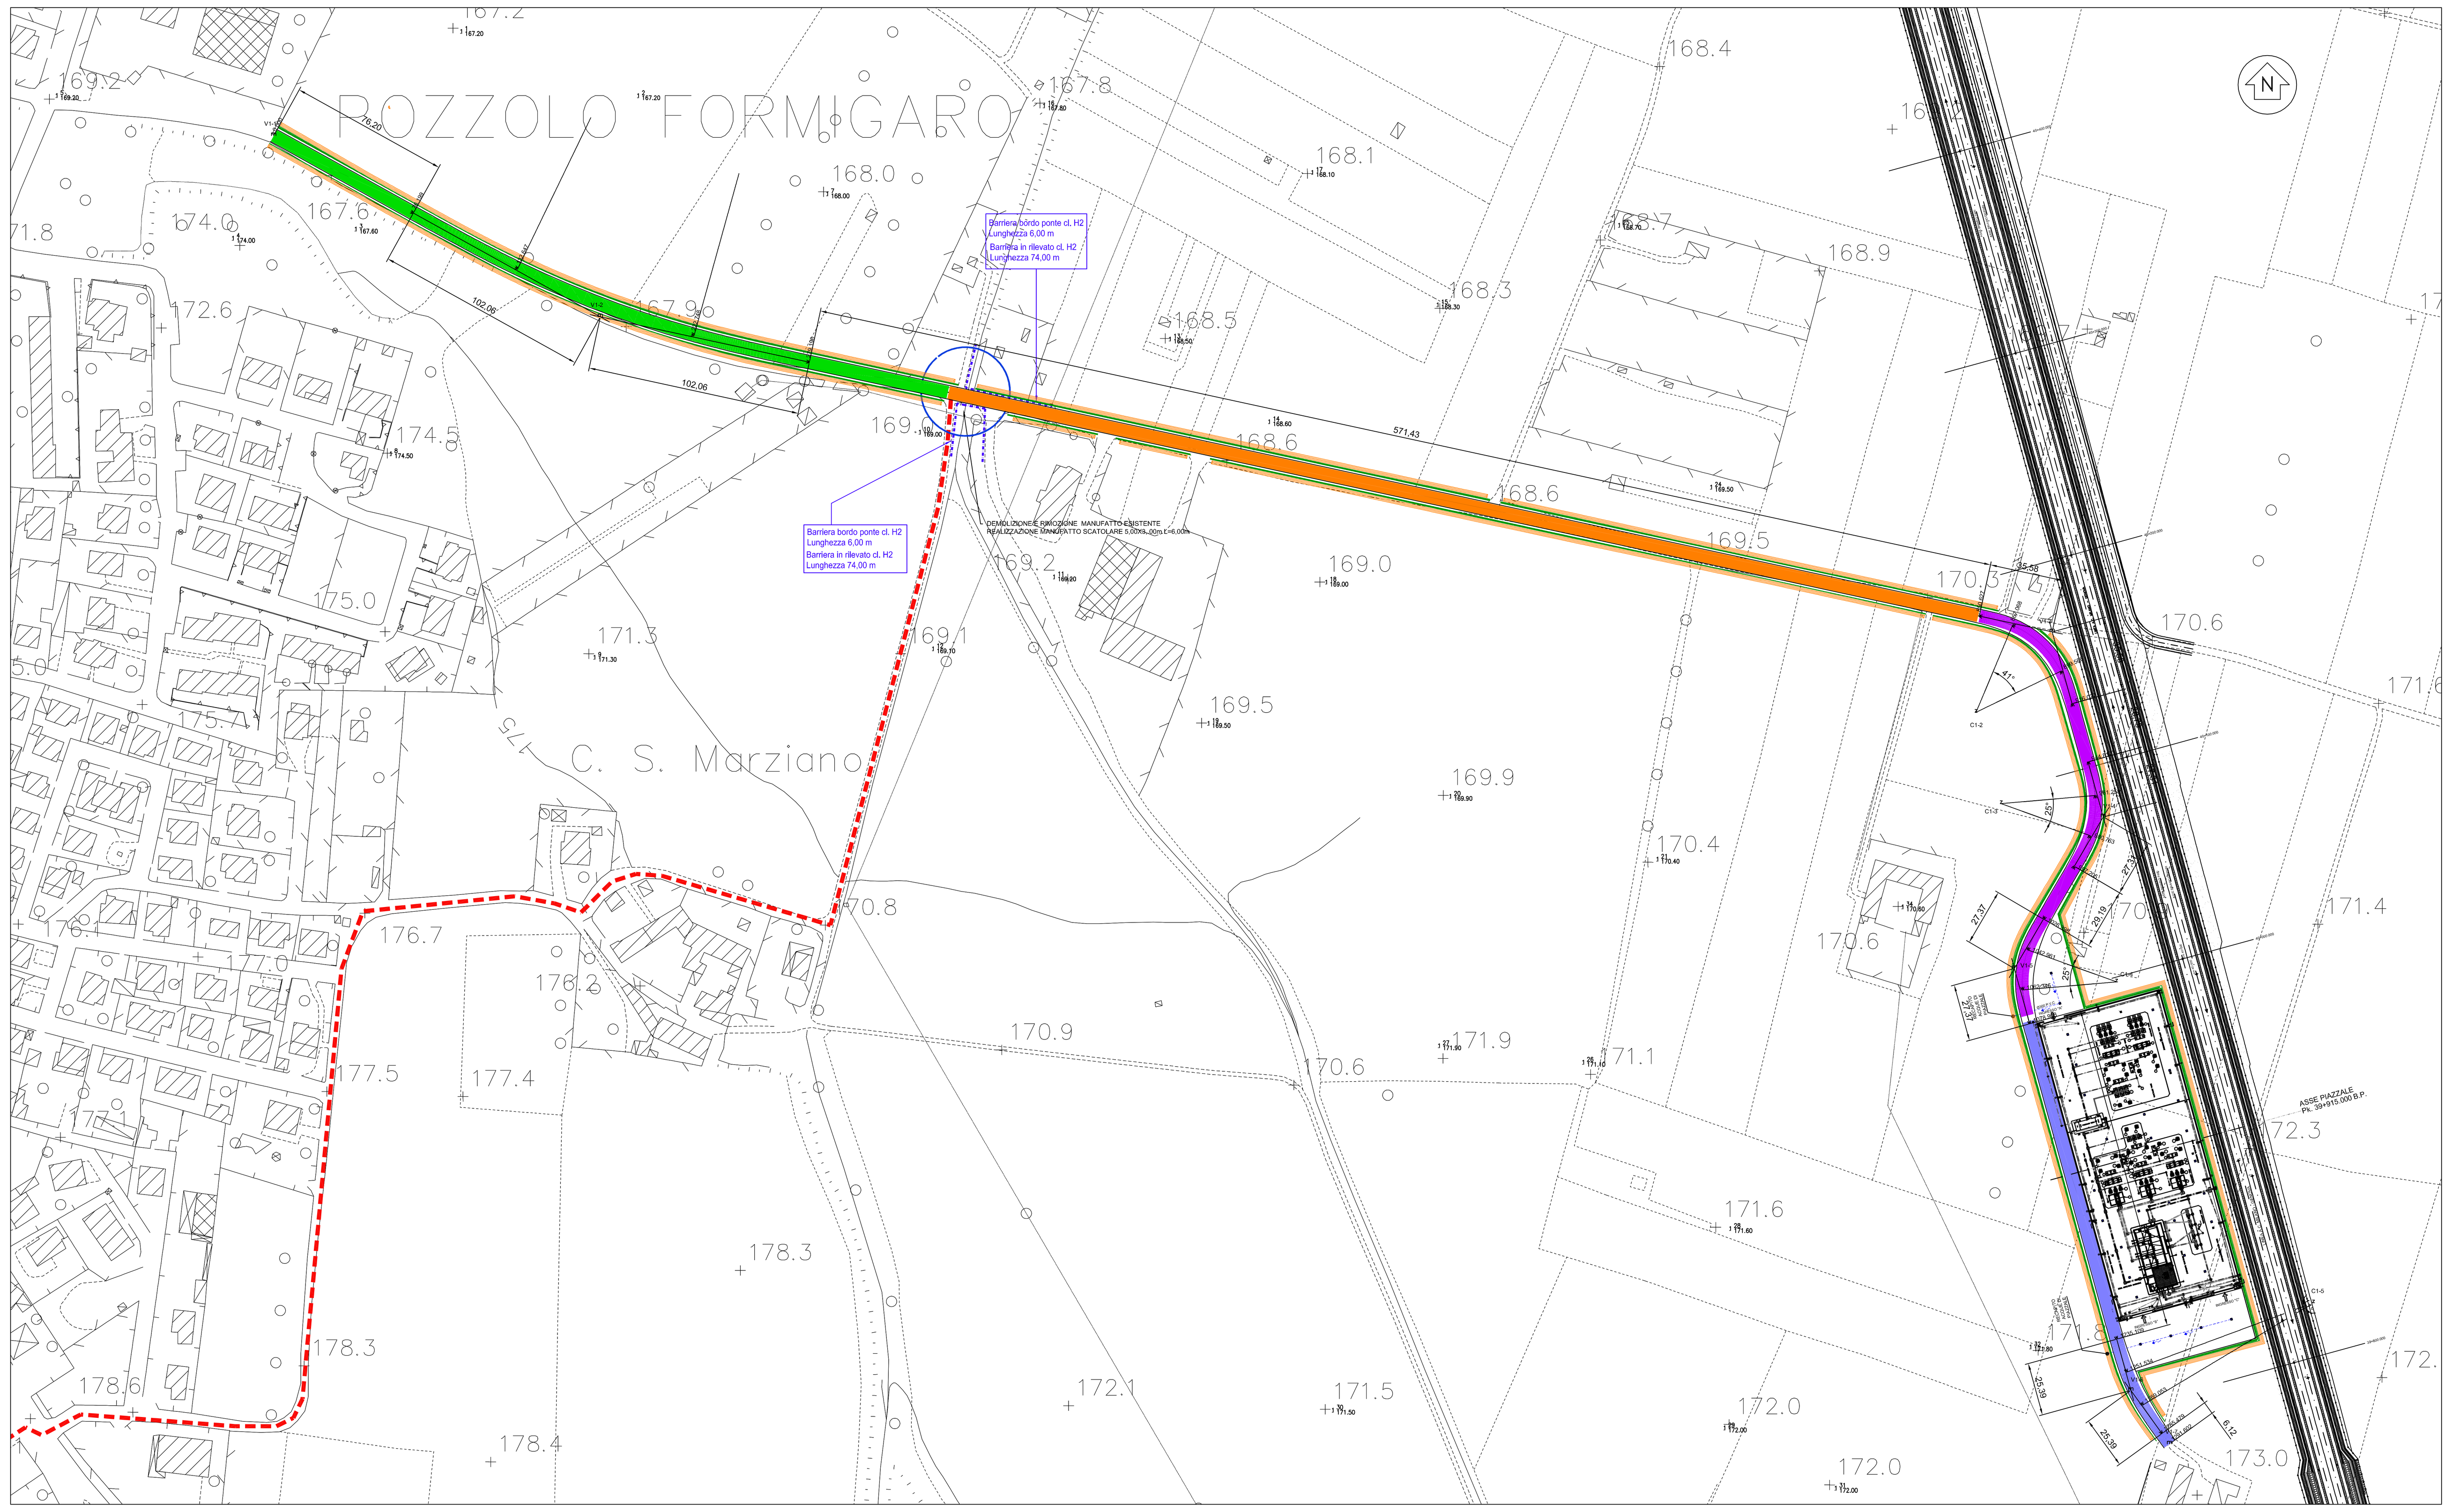

LEGENDA

- ADEGUAMENTO VIABILITA' ESISTENTE L=5.00m
- CAVIDOTTO 132kV INTERRATO SOTTO VIABILITA' ESISTENTE DA RIPRISTINARE
- CAVIDOTTO 132kV INTERRATO SOTTO ADEGUAMENTO VIABILITA' ESISTENTE L=5.00m
- CAVIDOTTO 132kV INTERRATO SOTTO NUOVA VIABILITA' L=5.00m
- NUOVA VIABILITA' L=3.50m

PLANIMETRIA DI DETTAGLIO PIAZZOLA S.S.E.
scala 1:500

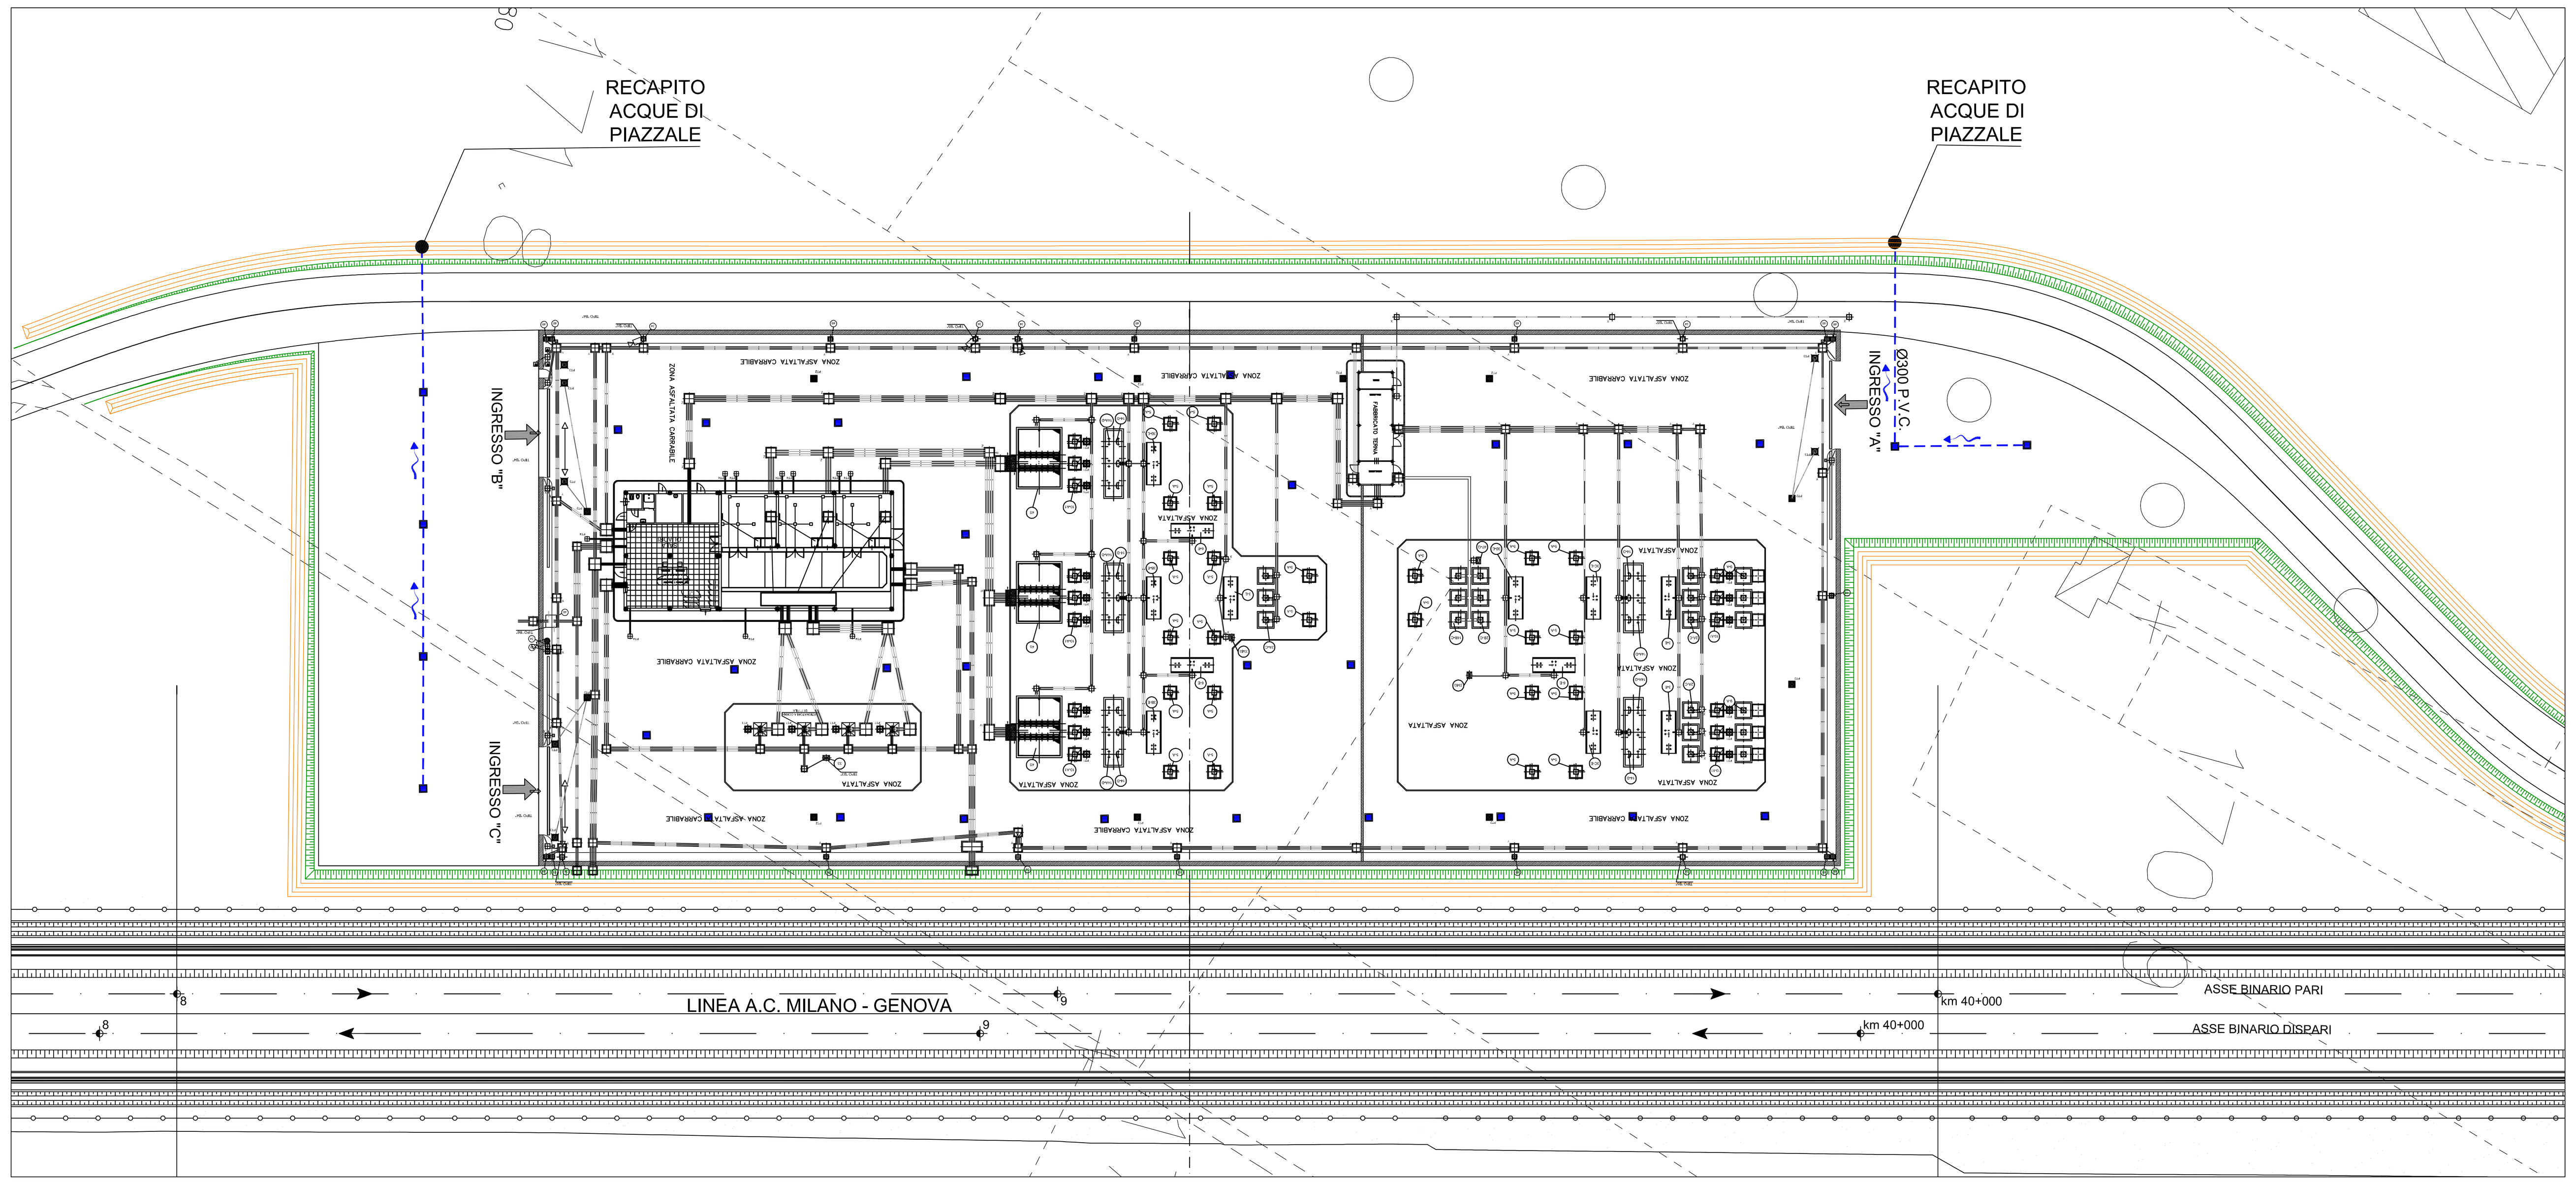

COMMITTENTE: RFI RETE FERROVIARIA ITALIANA GRUPPO FERROVIE DELLO STATO ITALIANE

ALTA SORVEGLIANZA: ITALFERR GRUPPO FERROVIE DELLO STATO ITALIANE

GENERAL CONTRACTOR: COCIV Consorzio Collegamenti Integrati Veloci

INFRASTRUTTURE FERROVIARIE STRATEGICHE DEFINITE DALLA LEGGE OBIETTIVO N.443/01

TRATTA A.V./A.C. TERZO VALICO DEI GIOVI
PROGETTO DEFINITIVO

INTERCONNESSIONE DI NOVI LIGURE ALTERNATIVA ALLO SHUNT
STUDIO DI IMPATTO AMBIENTALE - QUADRO PROGETTUALE

Inquadramento S.S.E. Pozzolo Formigaro

GENERAL CONTRACTOR	DIRETTORE LAVORI	SCALA:
Consorzio Cociv Ing. E. Pagani		VARIE

COMMESSA	LOTTO	FASE	ENTE	TIPO DOC.	OPERA/DISCIPLINA	PROGR.	REV.
A301	0X	D	CV	DZ	IM0000	002	A

PROGETTAZIONE

Rev.	Descrizione emissione	Redatto	Data	Verificato	Data	Progettista Integratore	Data	IL PROGETTISTA
A00	Revisione a seguito istruttoria	BATIMAT	28/07/2015	COCIV	28/07/2015	A. Mancarella	28/07/2015	Dott. Ing. Aldo Mancarella Ordine Ingegneri Prov. TO n. 6271 R

n. Elab.

Nome File: A301-0X-D-CV-DZ-IM0000-002-A00

CUP: F81H92000000008

Scala di plot: 1: 1