


- PIANO AREA**
- CENTRI STORICI EX L.R. 80/80
 - AREE TUTELA PAESAGGISTICHE (PTRC Regione Veneto)
 - AREE NATURALISTICHE (PTRC Regione Veneto)
 - STRADE ROMANE (PTRC Regione Veneto)
 - AMBITI PRIORITARI PER LA PROTEZIONE DEL SUOLO (PA Pionere e Valli Grandi Veronesi)
 - AMBITI DI INTERESSE PAESISTICO - AMBIENTALE (PA Quadrante Europa)
 - AREA PROTETTA DI INTERESSE LOCALE (PTCP Verona)
 - GOLENA (PTCP Verona)
 - ZONE A (PRG-PI)
 - CONTESTI FIGURATIVI (PAT-PI)
 - VERDE PRIVATO (PRG-PI)
 - CORTI RURALI (PRG-PI)
 - ZONE AGRICOLE E1 - NATURALITA' DIFFUSE (PRG-PI)
 - CIMITERI E FASCIA DI RISPETTO
 - CONI VISUALI (PRG-PI)
 - GRANDI ALBERI (PAT-PI)
 - SITI DI TUTELA ARCHEOLOGICA (PRG-PI)
 - PERTINENZE SCOPERTE DA TUTELARE (PI Altavilla - Montecchio - Brendola)
 - AMBITI DI TUTELA AMBIENTALE E PAESAGGISTICA (PI Montecchio - Brendola - PRG Arcugnana)
 - TAGLIAPOGGI e TERRAZZAMENTI (PI Brendola - Longare)
 - PAESAGGI STORICI DEL VENETO (PI Vicenza)
 - PARCHI STORICI (PI Vicenza)
 - CINTA MURARIA (PI Vicenza)
 - ZONA DI TUTELA FLUVIALE (PI Vicenza)
 - EDIFICIO TUTELATO DA PRG/PAT
 - VILLE VENETE (Catalogo e atlante del Veneto - Ville Venete)

- ▲ Datazione fino al XV sec.
- ◆ Datazione XVI sec.
- Datazione XVII sec. e XVIII sec.
- Datazione XIX sec.

SOURCE:
 P.T.R.C. REGIONE VENETO
 ATLANTE REGIONALE DELLE VILLE VENETE
 P.T.C.P. PROVINCIA DI VERONA
 P.T.C.P. PROVINCIA DI VICENZA
 PIANO D'AREA DELLE PIANURE E VALLI GRANDI VERONESI
 PIANO D'AREA QUADRANTE EUROPA
 PIANIFICAZIONE COMUNALE

LEGENDA

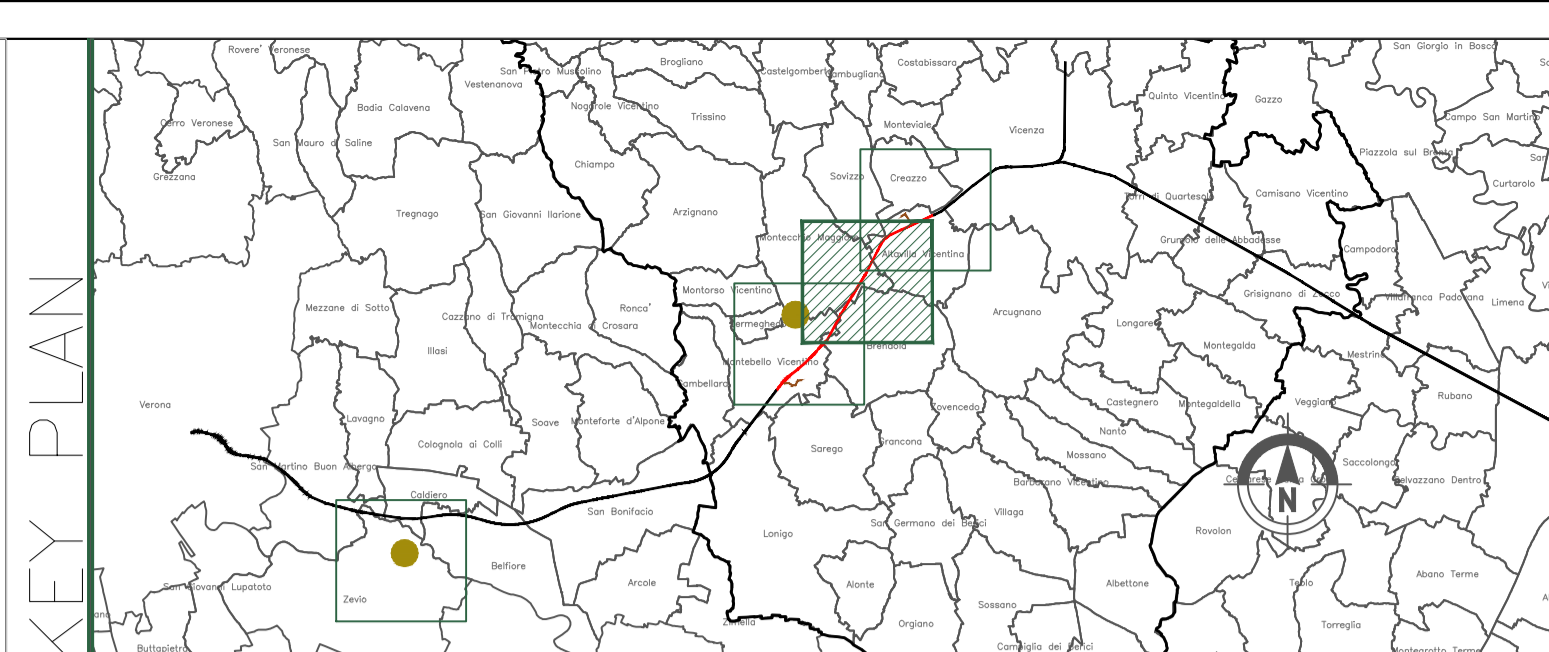

- GENERALE**
- Stato
 - Modifica
 - Generale
 - Traccia
 - Tracciato Progetto Definitivo
 - Confini comunali
 - Confini provinciali
 - Area indagini tracciato PD
 - Opere complementari
 - Fiduciarie di progetto
 - Opere idrauliche di progetto
 - Area indagini elettrodotti
 - Elettrodotti
 - Cavidotto
 - Elettrodotti esistenti

COMMITTEE:
RFI
 RETE FERROVIARIA ITALIANA
 GRUPPO FERROVIE DELLO STATO ITALIANE

ALTA SUPERVISION:
ITALFERR
 GRUPPO FERROVIE DELLO STATO ITALIANE

GENERAL CONTRACTOR:
Consorzio Irico-IV Due

INFRASTRUCTURES RAILWAY STRATEGIC DEFINED BY THE LAW OBJECTIVE N. 443/01

PROGETTO DEFINITIVO
LINEA AV/AC VERONA - PADOVA
SUB TRATTA VERONA - VICENZA
2° SUB LOTTO MONTEBELLO VICENTINO - BIVIO VICENZA

STUDIO DI IMPATTO AMBIENTALE
QUADRO DI RIFERIMENTO PROGRAMMATICO
CARTA DELLE TUTELE - TAV.2

ATI bonifica IL PROGETTISTA INTEGRATORE Franco Perin Bocchetto Incarico di Direzione e Supervisione della Proiezione di Roma viale della Repubblica Data: Settembre 2015		CONSORZIO IRICAV DUE e Direttore Data: Settembre 2015	ITALFERR S.p.A. Data:	SCALA: 1:10.000
---	--	--	---------------------------------	---------------------------

COMMESSA	LOTTO	FASE	ENTE	TIPO DOC.	OPERA/DISCIPLINA	PROGR.	REV.
IN0D	02	D	I2	N4	SA002P	202	C

ATI bonifica		VISTO ATI BONIFICA					
		Firma		Data			
		Ing. F.P. Bocchetto		Settembre 2015			
Progettazione:							
Rev.	Descrizione	Redatto	Data	Verificato	Data	Approvato	Data
A	EMISSIONE	M.Urgenti	28/05/15	R.Rossetto	29/05/15	GM De Stardi	03/06/15
B	REVISIONE	M.Urgenti	08/2015	R.Rossetto	08/2015	GM De Stardi	08/2015
C	NUOVA EMISSIONE	M.Urgenti	sett 2015	R.Rossetto	sett 2015	GM De Stardi	sett 2015

File: IN002D2N4SA002P202C_00A.DWG CUP: J41E9100000009 n. Elab.:
 CIG: 3320049F17