


- PIANO AREA
  - CENTRI STORICI EX L.R. 80/80
  - AREE TUTELA PAESAGGISTICHE (PTRC Regione Veneto)
  - AREE NATURALISTICHE (PTRC Regione Veneto)
  - STRADE ROMANE (PTRC Regione Veneto)
  - AMBITI PRIORITARI PER LA PROTEZIONE DEL SUOLO (PA Pionure e Valli Grandi Veronesi)
  - AMBITI DI INTERESSE PAESISTICO - AMBIENTALE (PA Quadrante Europa)
  - AREA PROTETTA DI INTERESSE LOCALE (PTCP Verona)
  - GOLENA (PTCP Verona)
  - ZONE A (PRG-PI)
  - CONTESTI FIGURATIVI (PAT-PI)
  - VERDE PRIVATO (PRG-PI)
  - CORTI RURALI (PRG-PI)
  - ZONE AGRICOLE E1 - NATURALITA' DIFFUSE (PRG-PI)
  - CIMITERI E FASCIA DI RISPETTO
  - CONI VISUALI (PRG-PI)
  - GRANDI ALBERI (PAT-PI)
  - SITI DI TUTELA ARCHEOLOGICA (PRG-PI)
  - PERTINENZE SCOPERTE DA TUTELARE (PI Altavilla - Montecchio - Brendola)
  - AMBITI DI TUTELA AMBIENTALE E PAESAGGISTICA (PI Montecchio - Brendola - PRG Arcugnana)
  - TAGLIAPOGGI e TERRAZZAMENTI (PI Brendola - Longare)
  - PAESAGGI STORICI DEL VENETO (PI Vicenza)
  - PARCHI STORICI (PI Vicenza)
  - CINTA MURARIA (PI Vicenza)
  - ZONA DI TUTELA FLUVIALE (PI Vicenza)
  - EDIFICIO TUTELATO DA PRG/PAT
  - VILLE VENETE (Catalogo e atlante del Veneto - Ville Venete)
- 
- Datazione fino al XV sec.
  - Datazione XVI sec.
  - Datazione XVII sec. e XVIII sec.
  - Datazione XIX sec.

FONTI:  
 P.T.R.C. REGIONE VENETO  
 ATLANTE REGIONALE DELLE VILLE VENETE  
 P.T.C.P. PROVINCIA DI VERONA  
 P.T.C.P. PROVINCIA DI VICENZA  
 PIANO D'AREA DELLE PIANURE E VALLI GRANDI VERONESI  
 PIANO D'AREA QUADRANTE EUROPA  
 PIANIFICAZIONE COMUNALE

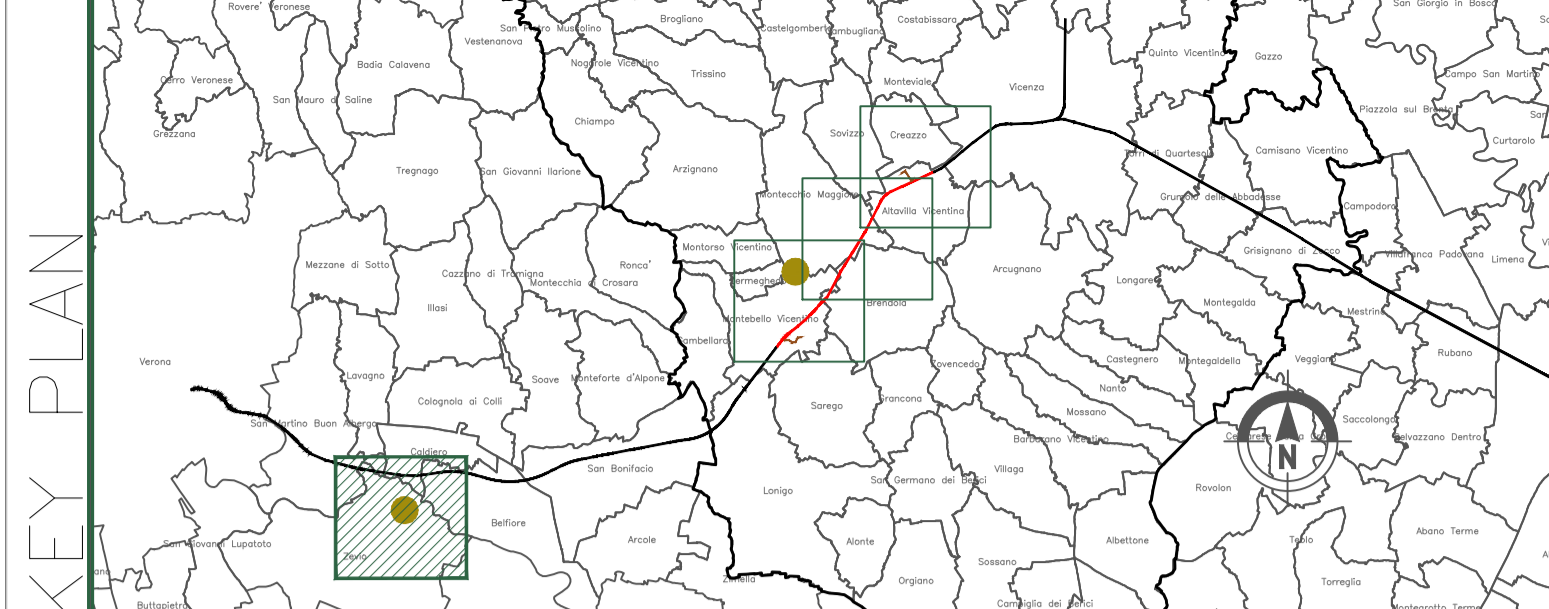

- GENERALE
- Rilievo
  - Scabito
  - Galleggi
  - Traccia
  - Tracciato Progetto Definitivo
- Confini comunali
  - Confini provinciali
  - Area indagine tracciato PD
  - Opere complementari
  - Fidejuss di progetto
  - Opere idrauliche di progetto
  - Area indagine elettrodotti
  - Elettrodotti
  - Caviddato
  - Elettrodotti esistenti

COMMITTENTE: **RFI**  
 RETE FERROVIARIA ITALIANA  
 GRUPPO FERROVIE DELLO STATO ITALIANO

ALTA Sorveglianza: **ITAFERR**  
 GRUPPO FERROVIE DELLO STATO ITALIANO

GENERAL CONTRACTOR: **Conorzio IricAV Due**

**INFRASTRUTTURE FERROVIARIE STRATEGICHE DEFINITE DALLA LEGGE OBIETTIVO N. 443/01**

**PROGETTO DEFINITIVO**  
**LINEA AV/AC VERONA - PADOVA**  
**SUB TRATTA VERONA - VICENZA**  
**2° SUB LOTTO MONTEBELLO VICENTINO - BIVIO VICENZA**

**STUDIO DI IMPATTO AMBIENTALE**  
**QUADRO DI RIFERIMENTO PROGRAMMATICO**  
**CARTA DELLE TUTELE - TAV.4**

GENERAL CONTRACTOR		ITAFERR S.p.A.		SCALA : 1:10.000
<b>ATI bonifica</b> IL PROGETTISTA INTEGRATORE <small>Franco Perin Bocchetto Incarico all'Ordine degli Ingegneri nella Provincia di Verona n. 441/2014 - 10/04/2014 Data: Settembre 2015</small>	CONSORZIO IRICAV DUE il Direttore	Data:		

COMMESSA	LOTTO	FASE	ENTE	TIPO DOC.	OPERA/DISCIPLINA	PROGR.	REV.
IN0D	02	D	I2	N4	SA002P	204	C

VISTO ATI BONIFICA		Firma		Data				
		Ing. F.P. Bocchetto		Settembre 2015				
Progettazione:								
Rev.	Descrizione	Redatto	Data	Verificato	Data	Approvato	Data	Autorizzato
A	EMISSIONE	M.Urgenti	28/05/15	R. Rossetto	29/05/15	GM De Stardi	03/06/15	Ing. F.P. Bocchetto
B	REVISIONE	M.Urgenti	08/2015	R. Rossetto	08/2015	GM De Stardi	08/2015	
C	NUOVA EMISSIONE	M.Urgenti	sett 2015	R. Rossetto	sett 2015	GM De Stardi	sett 2015	

File: IN0D02D2N4SA002P204C\_00A.DWG CUP: J41E9100000009 n. Elab.:  
 CIG: 3320049F17

LEGENDA