



Sezione tipo - km. 33+450

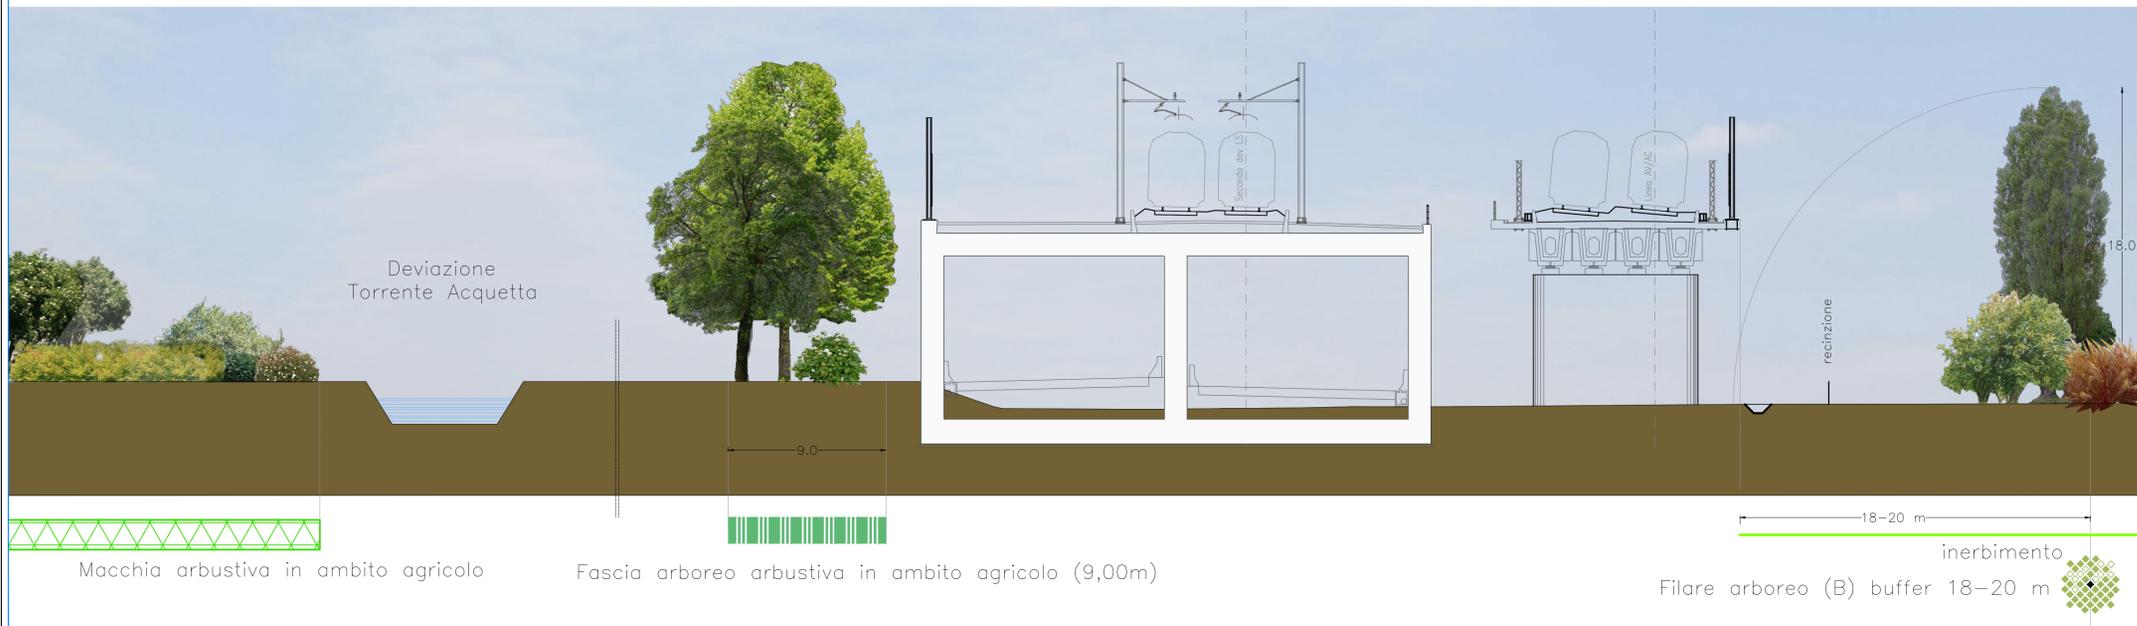


Sezione tipo - km. 34+250



Sezione tipo - km. 35+000

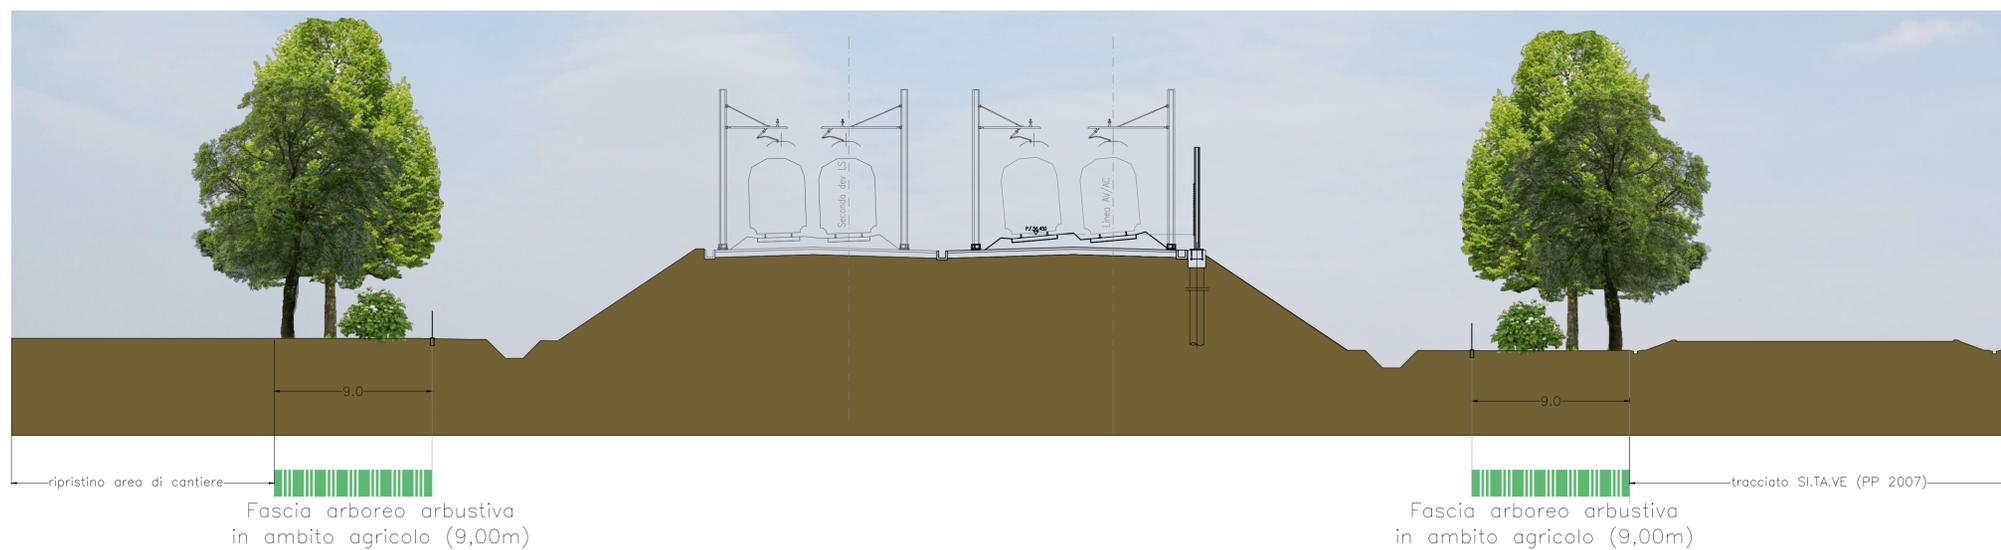

KEY PLAN

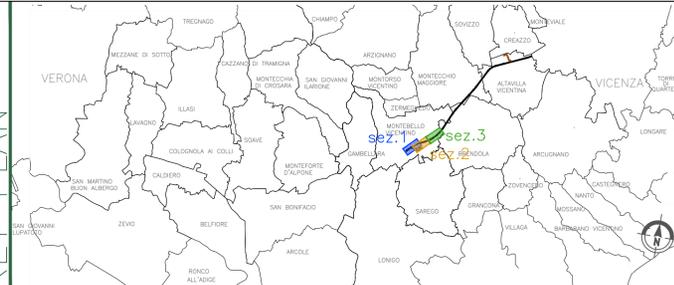

LEGENDA

- Fascia arbustiva in ambito agricolo (MIN 3M - MAX 5M)
- Fascia arboreo - arbustiva in ambito agricolo (MIN 6.5M - MAX 9M)
- Fascia arboreo - arbustiva igrofila (MIN 6.5M - MAX 9M)
- Fascia spondale
- Macchia boscata in ambito ripariale
- Macchia arbustiva in ambito ripariale
- Macchia boscata in ambito agricolo
- Macchia arbustiva in ambito agricolo
- Macchia arbustiva con nuclei arborei
- Formazione filari arborei Variante A
- Formazione filari arborei Variante B
- Sistemazione aree intercluse Variante A
- Sistemazione aree intercluse Variante B

COMMITTENTE: **RFI**  
RETE FERROVIARIA ITALIANA  
GRUPPO FERROVIE DELLO STATO ITALIANE

ALTA Sorveglianza: **ITALFERR**  
GRUPPO FERROVIE DELLO STATO ITALIANE

GENERAL CONTRACTOR: **Consorzio Iricav Due**

**INFRASTRUTTURE FERROVIARIE STRATEGICHE DEFINITE DALLA LEGGE OBIETTIVO N. 443/01**

**PROGETTO DEFINITIVO**  
**LINEA AV/AC VERONA - PADOVA**  
**SUB TRATTA VERONA - VICENZA**  
**2° SUB LOTTO MONTEBELLO VICENTINO-BIVIO VICENZA**

STUDIO DI IMPATTO AMBIENTALE  
QUADRO DI RIFERIMENTO PROGETTUALE  
INTERVENTI DI MITIGAZIONE: OPERE A VERDE - SEZIONI TIPO - TAV.1

GENERAL CONTRACTOR		ITALFERR S.p.A.		SCALA : 1:200
<b>ATI bonifica</b> IL PROGETTISTA INTEGRATORE Franco Piersio Bocchetto Indirizzo: Via Cavour, 100 - 37139 Verona Prov. di Verona - PIAZZA S. S. A. Settore C/16 - Ambiente Data: Settembre 2015	CONSORZIO IRICAV DUE il Direttore Data: Settembre 2015		Data:	

COMMESSA	LOTTO	FASE	ENTE	TIPO DOC.	OPERA/DISCIPLINA	PROGR.	REV.
IN0D	02	D	I2	W9	SA035G	206	C

<b>ATI bonifica</b>		VISTO ATI BONIFICA	
Firma Ing. F.P. Bocchetto		Data Settembre 2015	

Rev.	Descrizione	Redatto	Data	Verificato	Data	Approvato	Data	Autorizzato
A	Emissione	arch. F. Piersio Bocchetto arch. M. Perini	Giugno 2015	Ing. C. Clerici	Giugno 2015	Ing. F. P. Bocchetto	Giugno 2015	Ing. F. P. Bocchetto
B	Revisione	arch. F. Piersio Bocchetto	Agosto 2015	Ing. C. Clerici	Agosto 2015	Ing. F. P. Bocchetto	Agosto 2015	
C	NUOVA EMISSIONE	arch. F. Piersio Bocchetto	Sett. 2015	Ing. C. Clerici	Sett. 2015	Ing. F. P. Bocchetto	Sett. 2015	

File: IN0D02I2W9SA035G206C\_00A.DWG CUP: J41E9100000009 n. Elab.:  
CIG: 3320049F17