

COMMITTENTE:



ALTA SORVEGLIANZA:



GENERAL CONTRACTOR:



INFRASTRUTTURE FERROVIARIE STRATEGICHE DEFINITE DALLA LEGGE OBIETTIVO N. 443/01

PROGETTO DEFINITIVO

**LINEA AV/AC VERONA - PADOVA
SUB TRATTA VERONA – VICENZA**

2° SUB LOTTO MONTEBELLO VICENTINO – BIVIO VICENZA

RELAZIONE PAESAGGISTICA AI SENSI DEL DPCM 12/12/2005

PROGETTO- INQUADRAMENTO - INDIVIDUAZIONE SULLE CARTOGRAFIE STORICHE

APPENDICE 2: INSERIMENTO TRACCIATO SU KRIEGSKARTE

GENERAL CONTRACTOR		ITALFERR S.p.A.		SCALA:
ATI bonifica Progettista integratore	Conorzio IRICAV DUE Il direttore			1:25.000
Franco Persio Bocchetto Dottore in Ingegneria Civile iscritto all'Ordine degli Ingegneri della Provincia di Roma al n° 8664 – Sez. A settore Civile ed Ambientale	Data: Settembre 2015	Data:		


COMMESSA LOTTO FASE ENTE TIPO DOC. OPERA/DISCIPLINA Progr. REV.

I N 0 D 0 2 D I 2 G 3 I M 0 0 1 7 0 0 1 C

ATI bonifica	VISTO ATI BONIFICA	
	Firma	Data
	Ing. F. P. Bocchetto	Settembre 2015

Programmazione								
Rev.	Descrizione	Redatto	Data	Verificato	Data	Approvato	Data	Autorizzato
A	EMMISSIONE	A.Rossetto	05/15	R.Rossetto	05/15	G.M.DeStavola	05/15	Ing F.P. Bocchetto
B	REVISIONE	A.Rossetto	Settembre 2015	R.Rossetto	Settembre 2015	G.M.DeStavola	Settembre 2015	
C	NUOVA EMISSIONE	A.Rossetto	Settembre 2015	R.Rossetto	Settembre 2015	G.M.DeStavola	Settembre 2015	
								SETTEMBRE 2015

File: IN0D02DI2G3IM0017201C	CUP: J41E91000000009	n. Elab.
	CIG: 3320049F17	

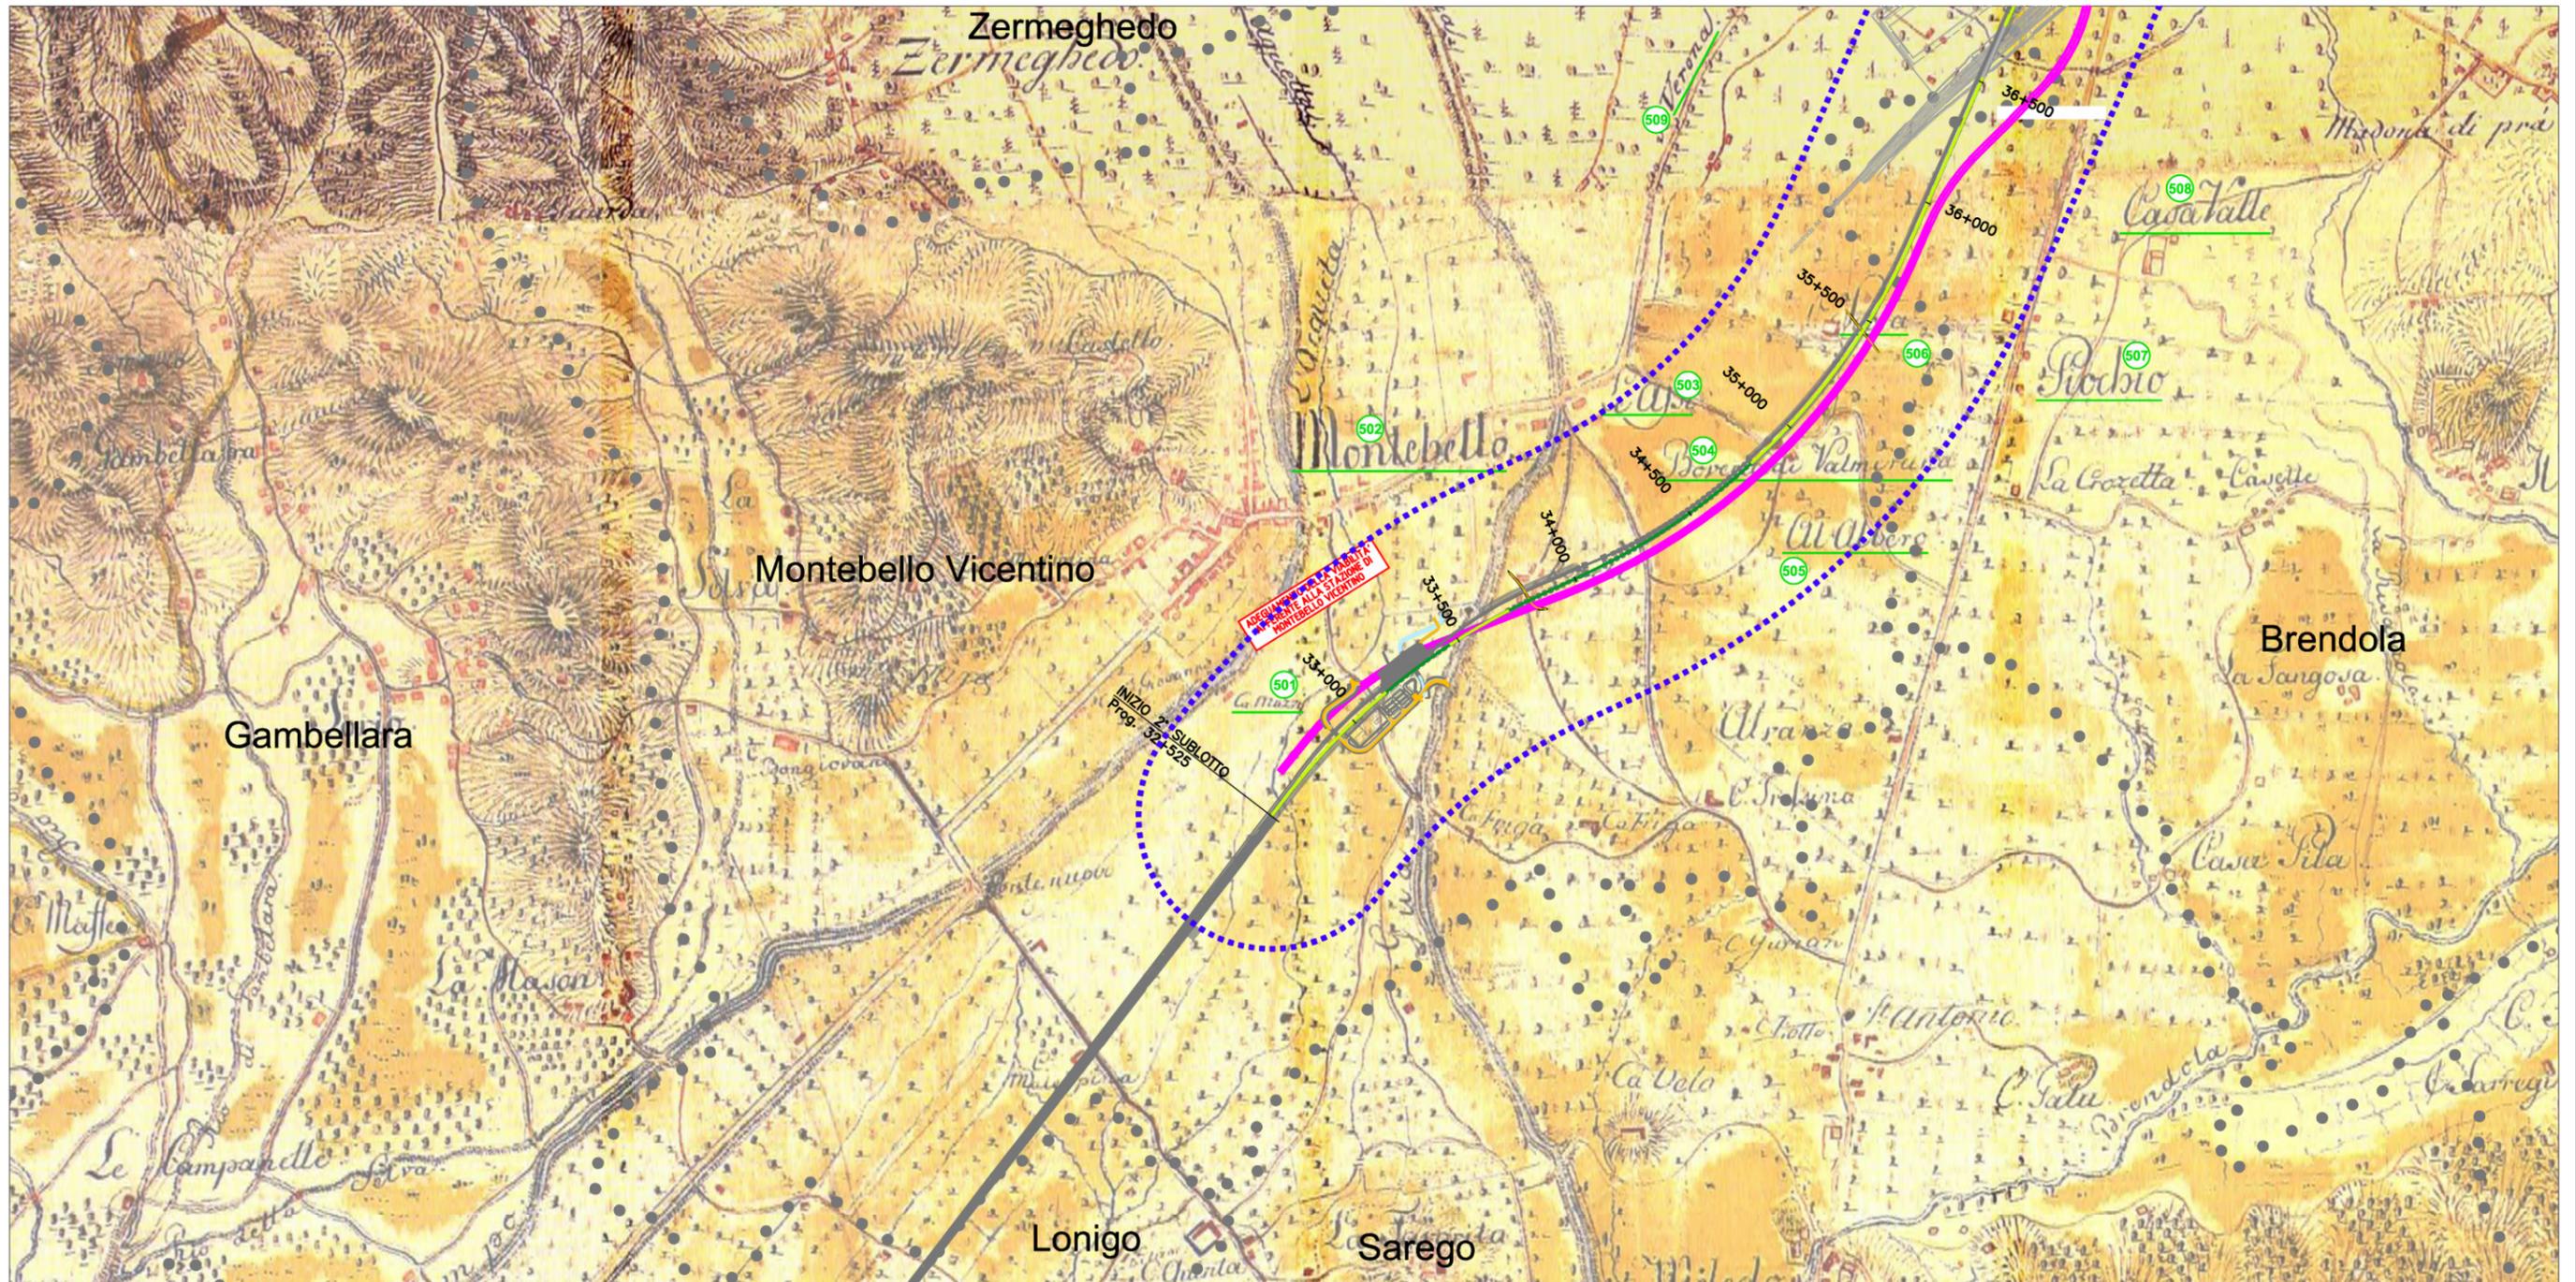


LEGENDA

● ● ● ● ● CONFINO PROVINCIALE

● ● ● ● ● CONFINO COMUNALE

ALTAVILLA NOME COMUNE

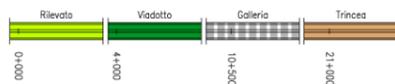


LINEA FERROVIARIA DI PROGETTO


OPERE COMPLEMENTARI AL PROGETTO

VIABILITA' DI PROGRAMMA



OPERE IDRAULICHE DI PROGETTO

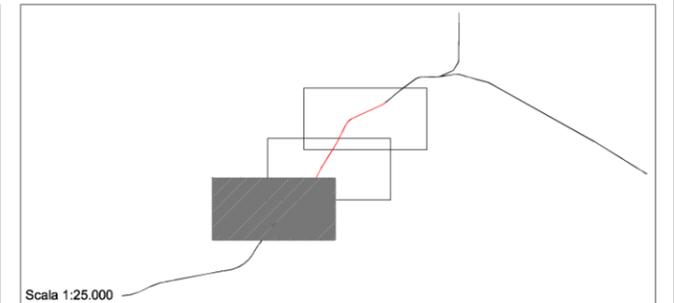

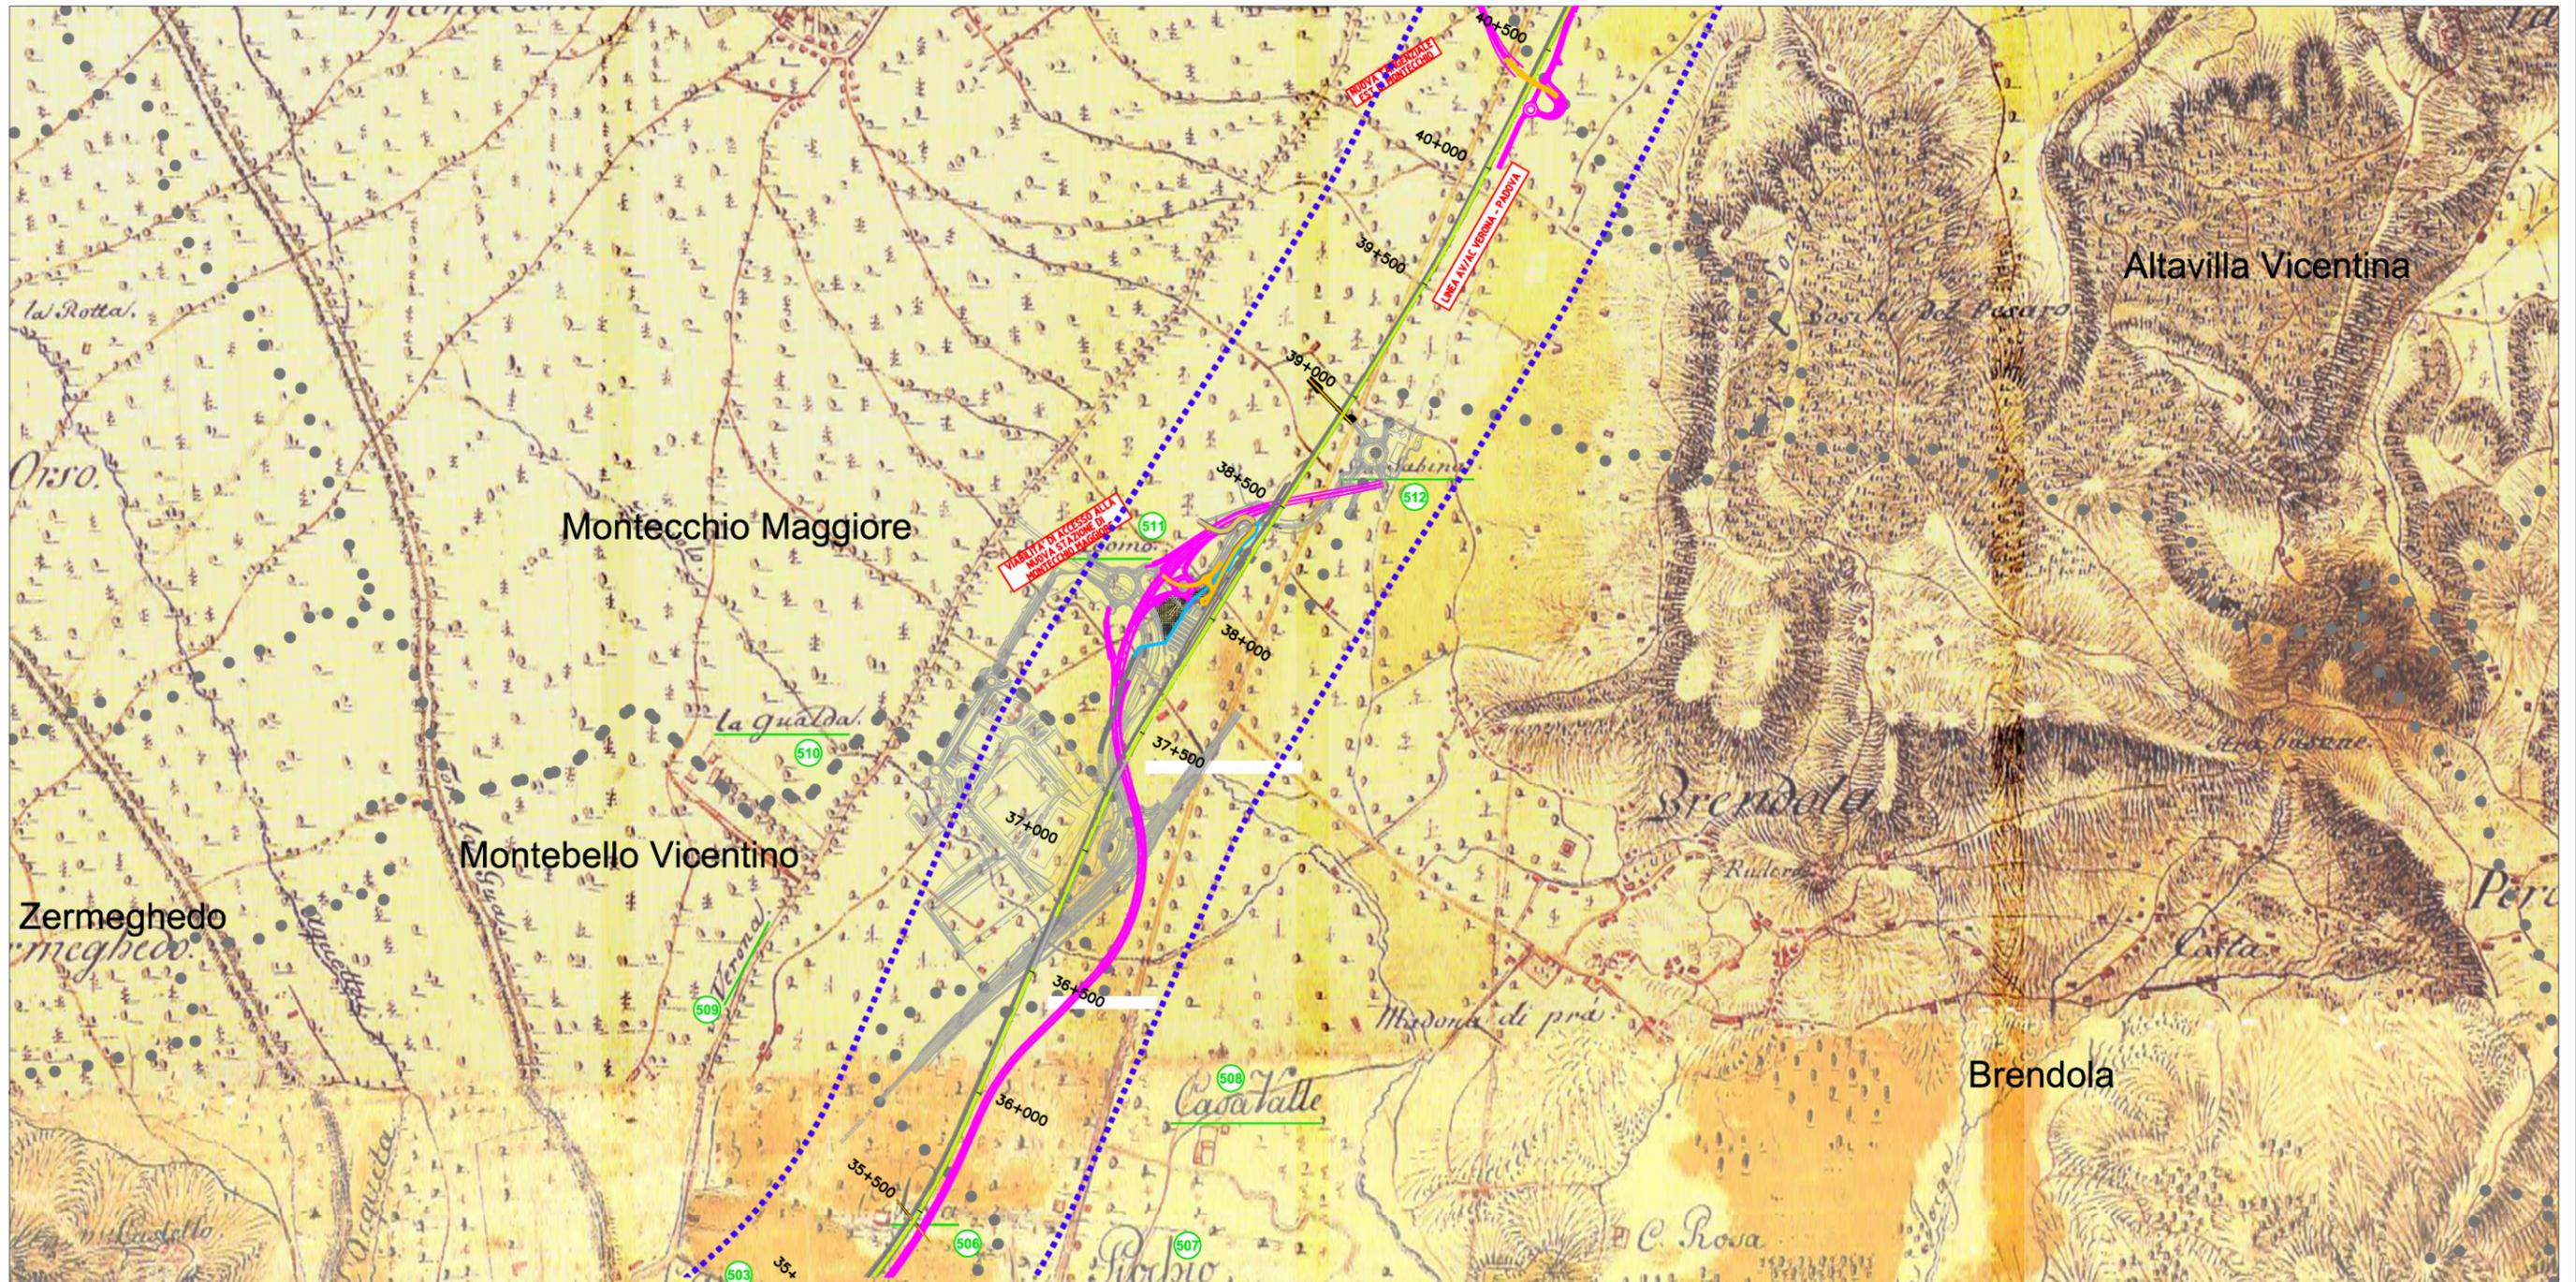


LEGENDA

● ● ● ● ● CONFINO PROVINCIALE

● ● ● ● ● CONFINO COMUNALE

ALTAVILLA NOME COMUNE

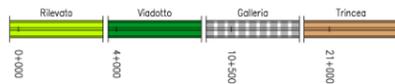


LINEA FERROVIARIA DI PROGETTO


OPERE COMPLEMENTARI AL PROGETTO

VIABILITA' DI PROGRAMMA



OPERE IDRAULICHE DI PROGETTO

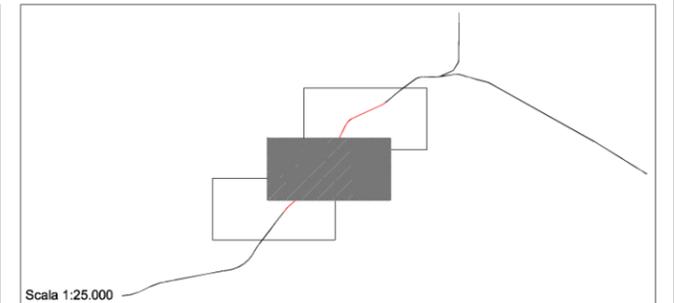

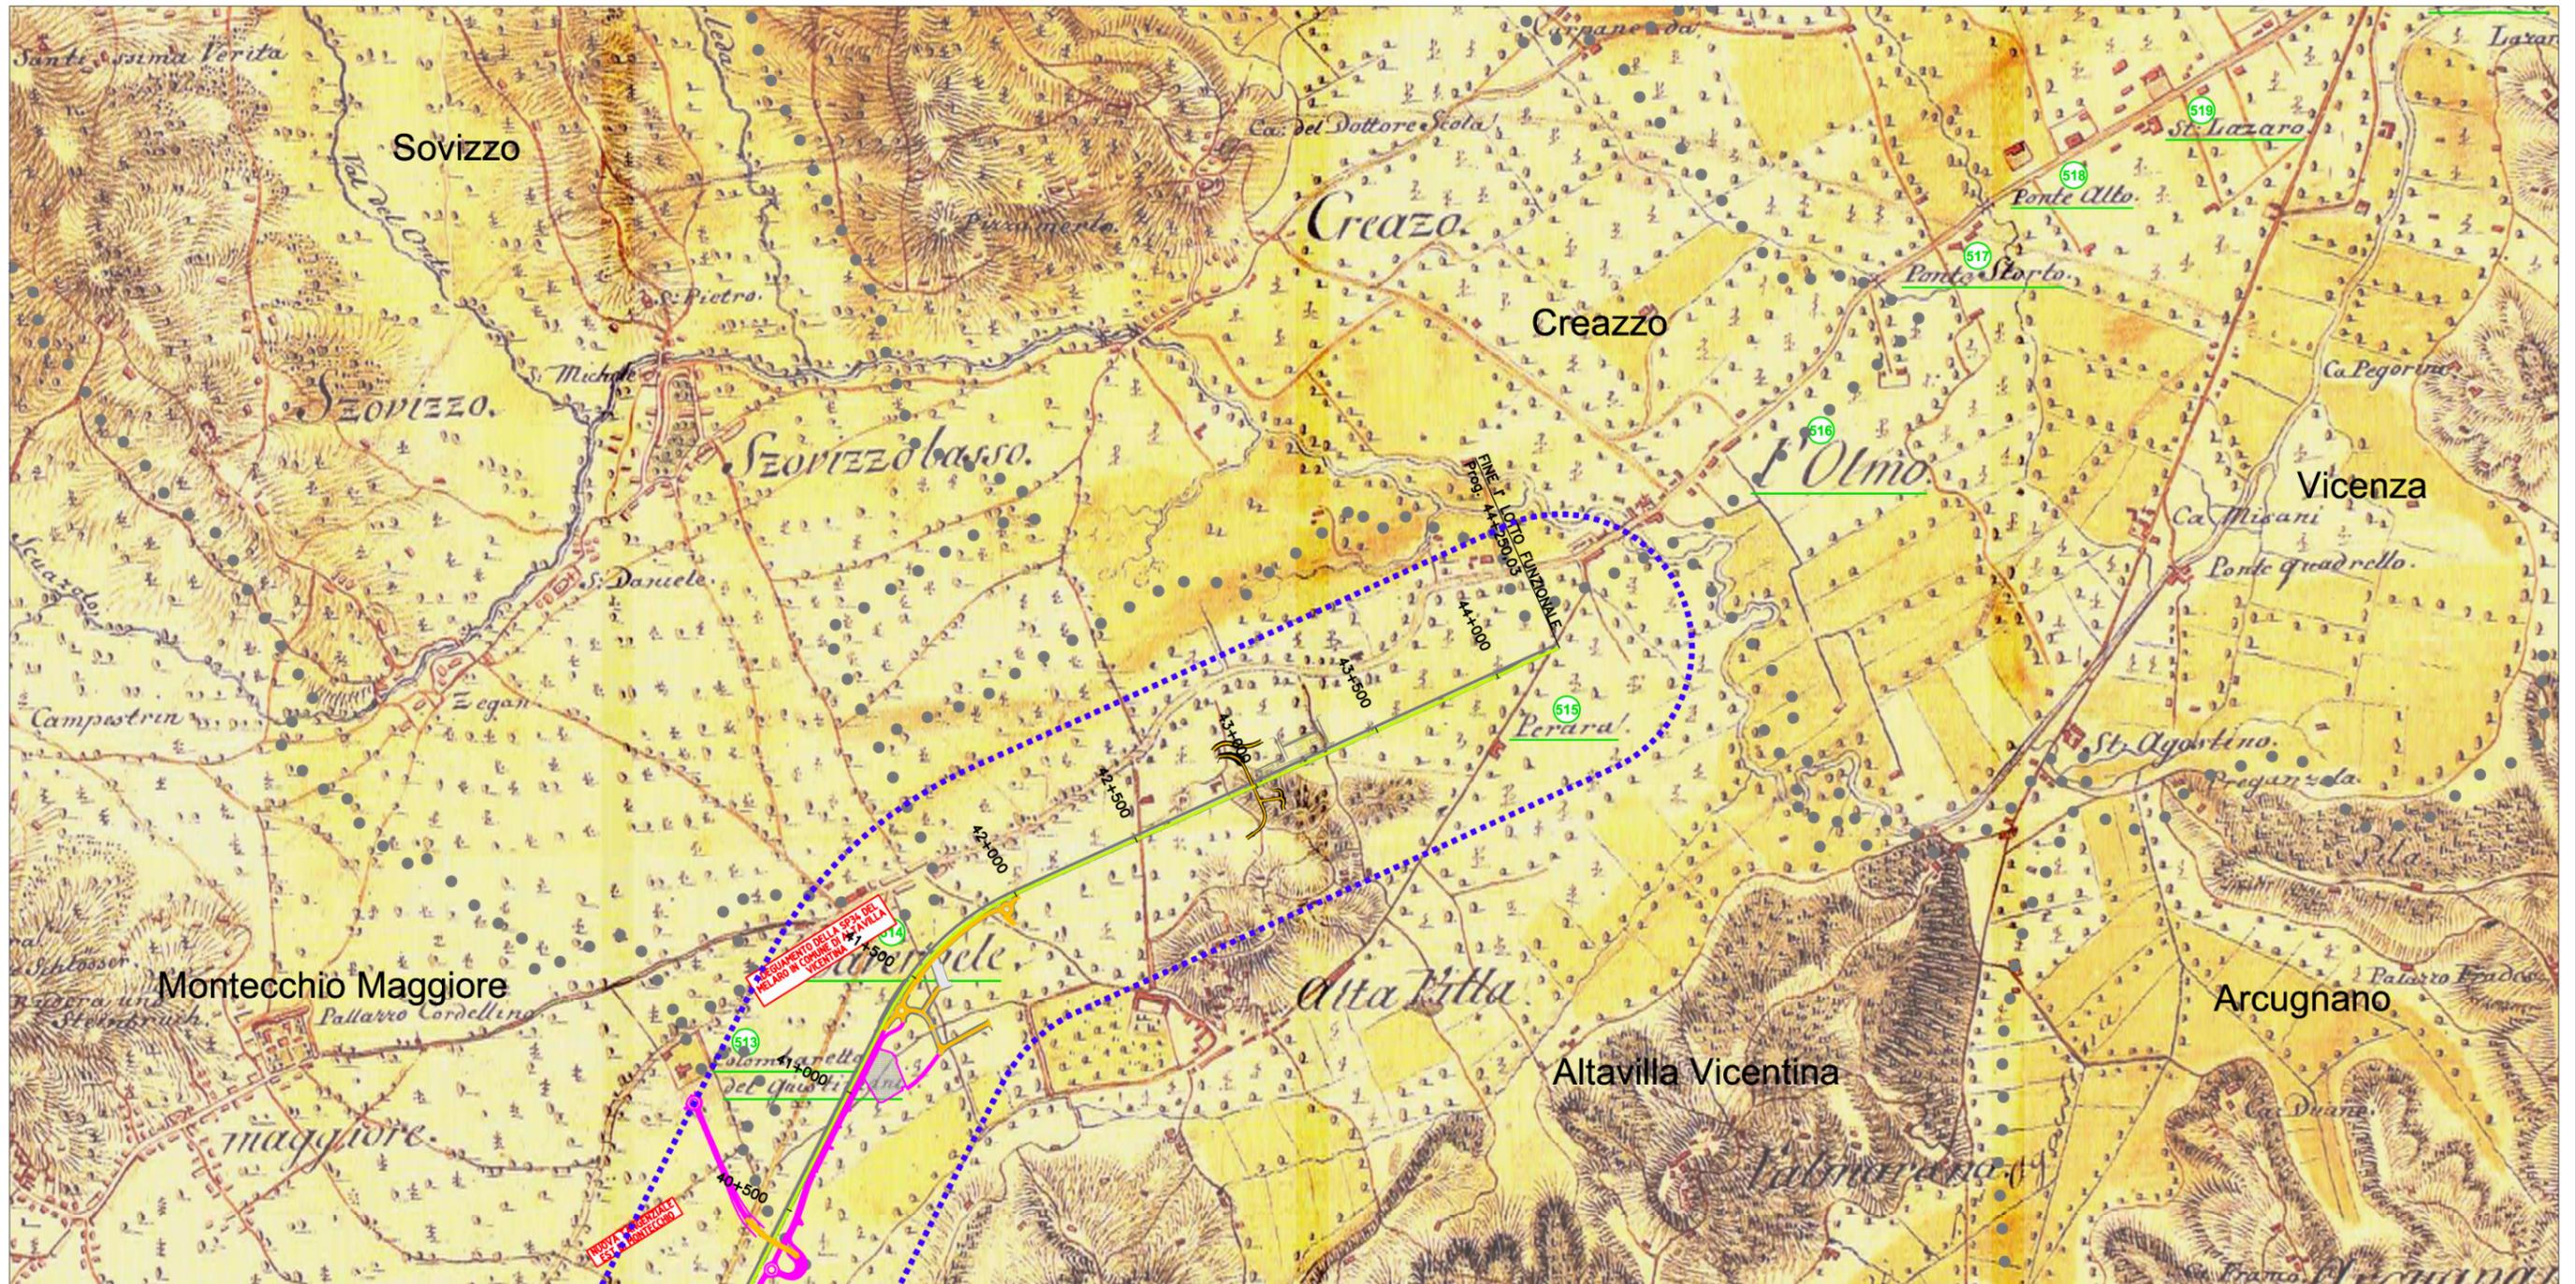


LEGENDA

● ● ● ● ● CONFINO PROVINCIALE

● ● ● ● ● CONFINO COMUNALE

ALTAVILLA NOME COMUNE

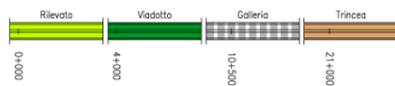

LINEA FERROVIARIA DI PROGETTO

OPERE COMPLEMENTARI AL PROGETTO

VIABILITA' DI PROGRAMMA



OPERE IDRAULICHE DI PROGETTO

