

COMMITTENTE:



ALTA SORVEGLIANZA:



GENERAL CONTRACTOR:



**INFRASTRUTTURE FERROVIARIE STRATEGICHE DEFINITE DALLA LEGGE OBIETTIVO N. 443/01**

**PROGETTO DEFINITIVO**

**LINEA AV/AC VERONA - PADOVA  
SUB TRATTA VERONA – VICENZA**

**2° SUB LOTTO MONTEBELLO VICENTINO – BIVIO VICENZA**

RELAZIONE PAESAGGISTICA AI SENSI DEL DPCM 12/12/2005

PROGETTO- INQUADRAMENTO - INDIVIDUAZIONE SULLE CARTOGRAFIE STORICHE

APPENDICE 3: INSERIMENTO TRACCIATO SU CATASTO AUSTRIACO

GENERAL CONTRACTOR		ITALFERR S.p.A.	SCALA:
<b>ATI bonifica</b> Progettista integratore  Franco Persio Bocchetto Dottore in Ingegneria Civile iscritto all'Ordine degli Ingegneri della Provincia di Roma al n° 8664 – Sez. A settore Civile ed Ambientale  Data: Settembre 2015	Conorzio IRICAV DUE Il direttore    Data: Settembre 2015		1:25.000


COMMESSA LOTTO FASE ENTE TIPO DOC. OPERA/DISCIPLINA Progr. REV.

I N 0 D 0 2 D I 2 G 3 I M 0 0 2 7 2 0 1 C

<b>ATI bonifica</b>	VISTO ATI BONIFICA	
	Firma	Data
	Ing. F. P. Bocchetto	Settembre 2015

Programmazione								
Rev.	Descrizione	Redatto	Data	Verificato	Data	Approvato	Data	Autorizzato
A	EMMISSIONE	A.Rossetto	05/15	R.Rossetto	05/15	G.M.DeStavola	05/15	Ing F.P. Bocchetto
B	REVISIONE	A.Rossetto	Settembre 2015	R.Rossetto	Settembre 2015	G.M.DeStavola	Settembre 2015	
C	NUOVA EMISSIONE	A.Rossetto	Settembre 2015	R.Rossetto	Settembre 2015	G.M.DeStavola	Settembre 2015	
								SETTEMBRE 2015

File: IN0D02DI2G3IM0027201C	CUP: J41E91000000009	n. Elab.
	CIG: 3320049F17	

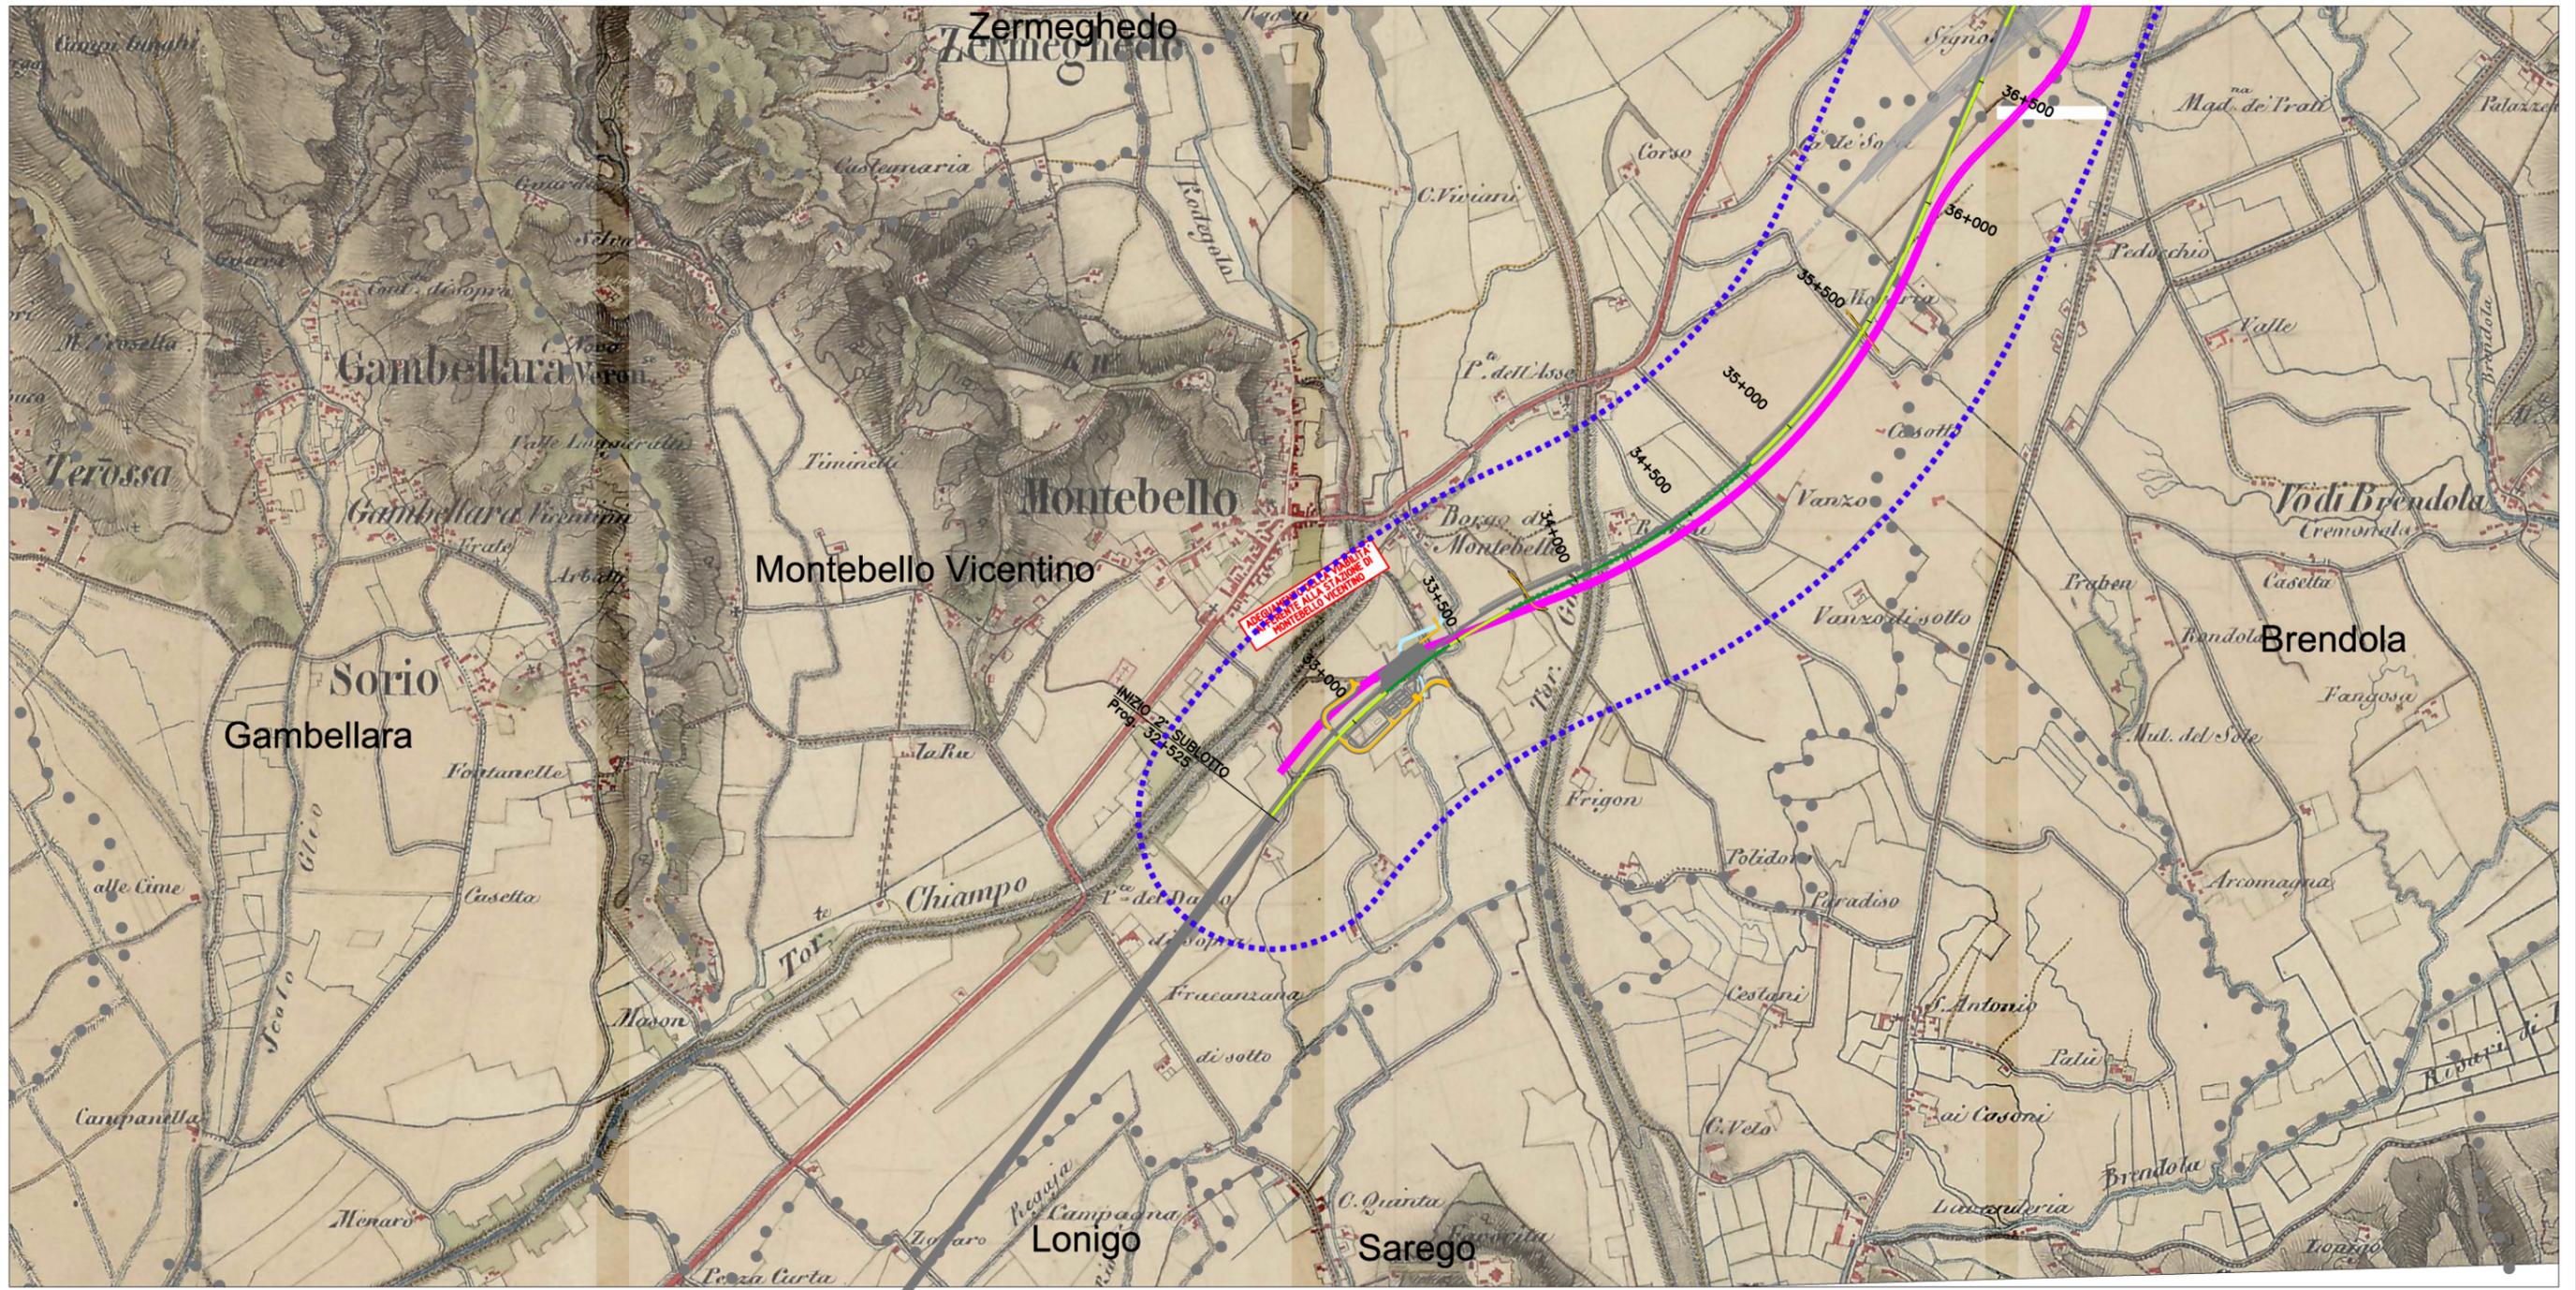


LEGENDA

● ● ● ● ● CONFINO PROVINCIALE

● ● ● ● ● CONFINO COMUNALE

ALTAVILLA NOME COMUNE

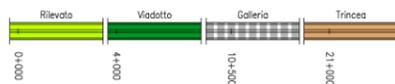


LINEA FERROVIARIA DI PROGETTO


OPERE COMPLEMENTARI AL PROGETTO

VIABILITA' DI PROGRAMMA

OPERE IDRAULICHE DI PROGETTO

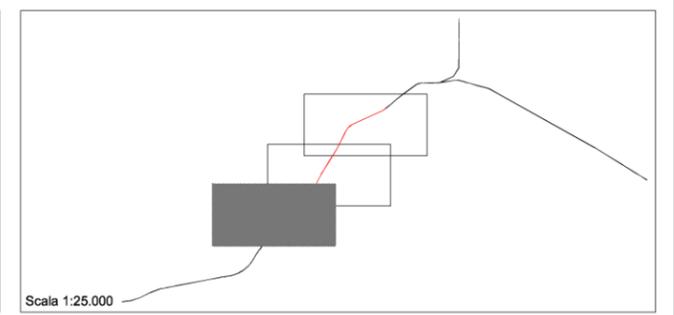

Scala 1:25.000

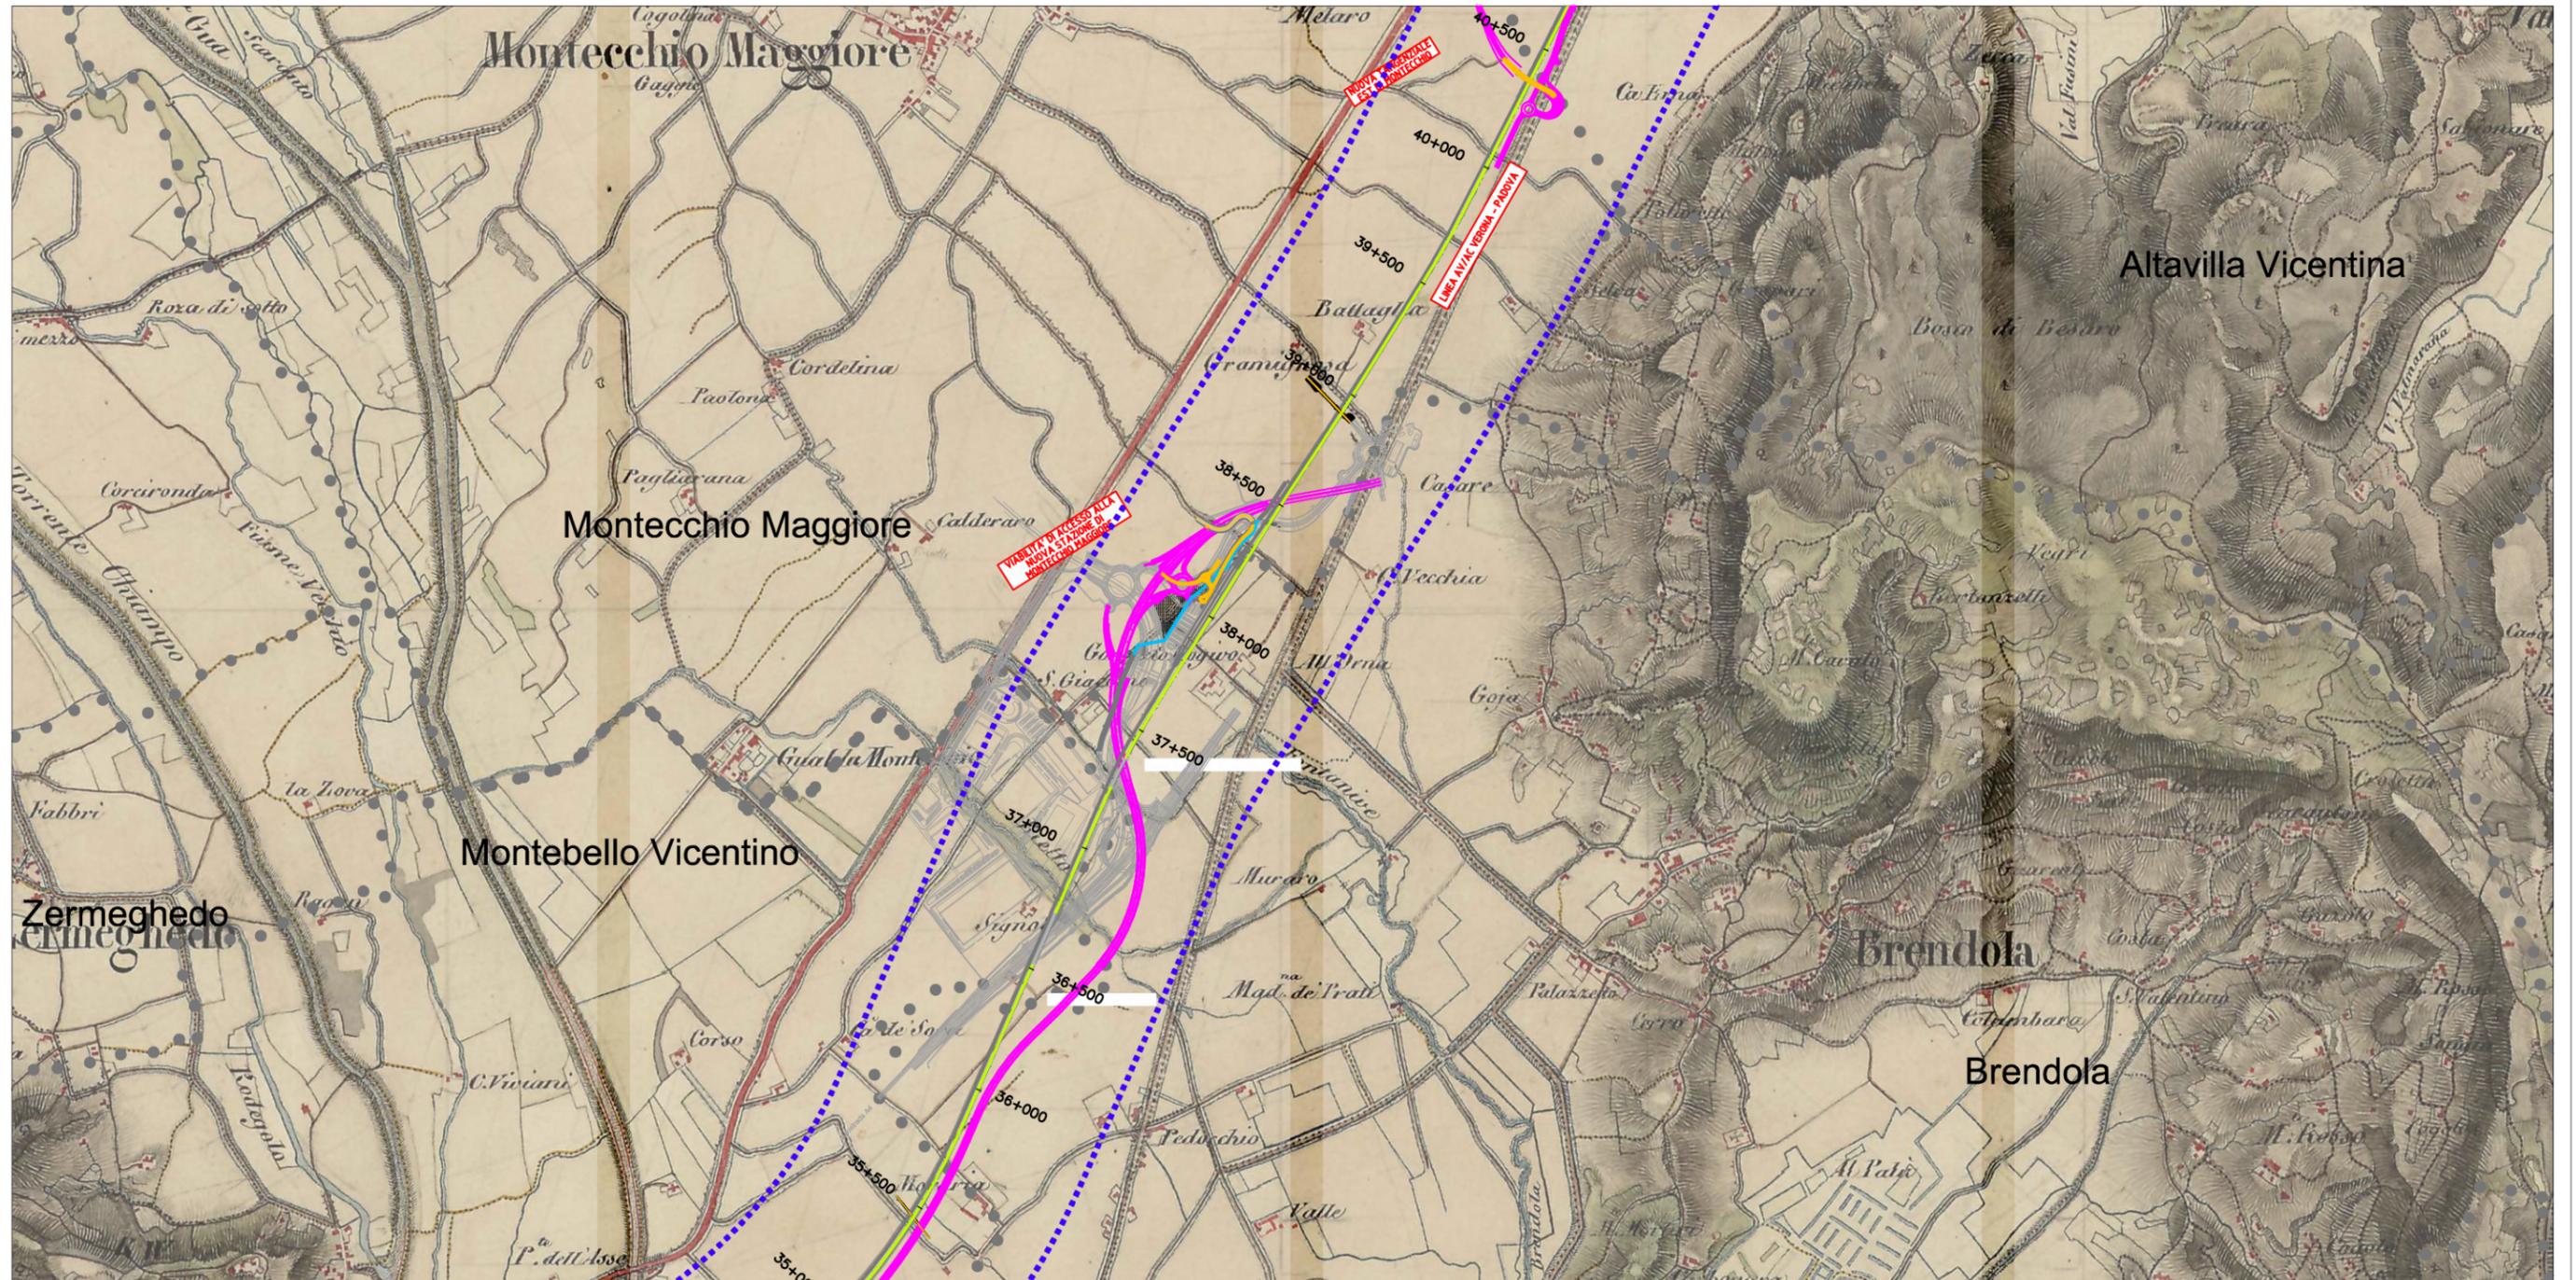


LEGENDA

● ● ● ● ● CONFINO PROVINCIALE

● ● ● ● ● CONFINO COMUNALE

ALTAVILLA NOME COMUNE

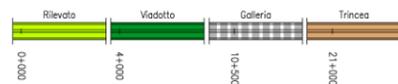


LINEA FERROVIARIA DI PROGETTO

OPERE COMPLEMENTARI AL PROGETTO


VIABILITA' DI PROGRAMMA



OPERE IDRAULICHE DI PROGETTO

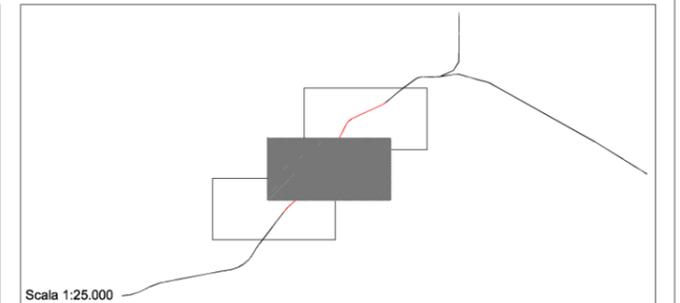

Scala 1:25.000

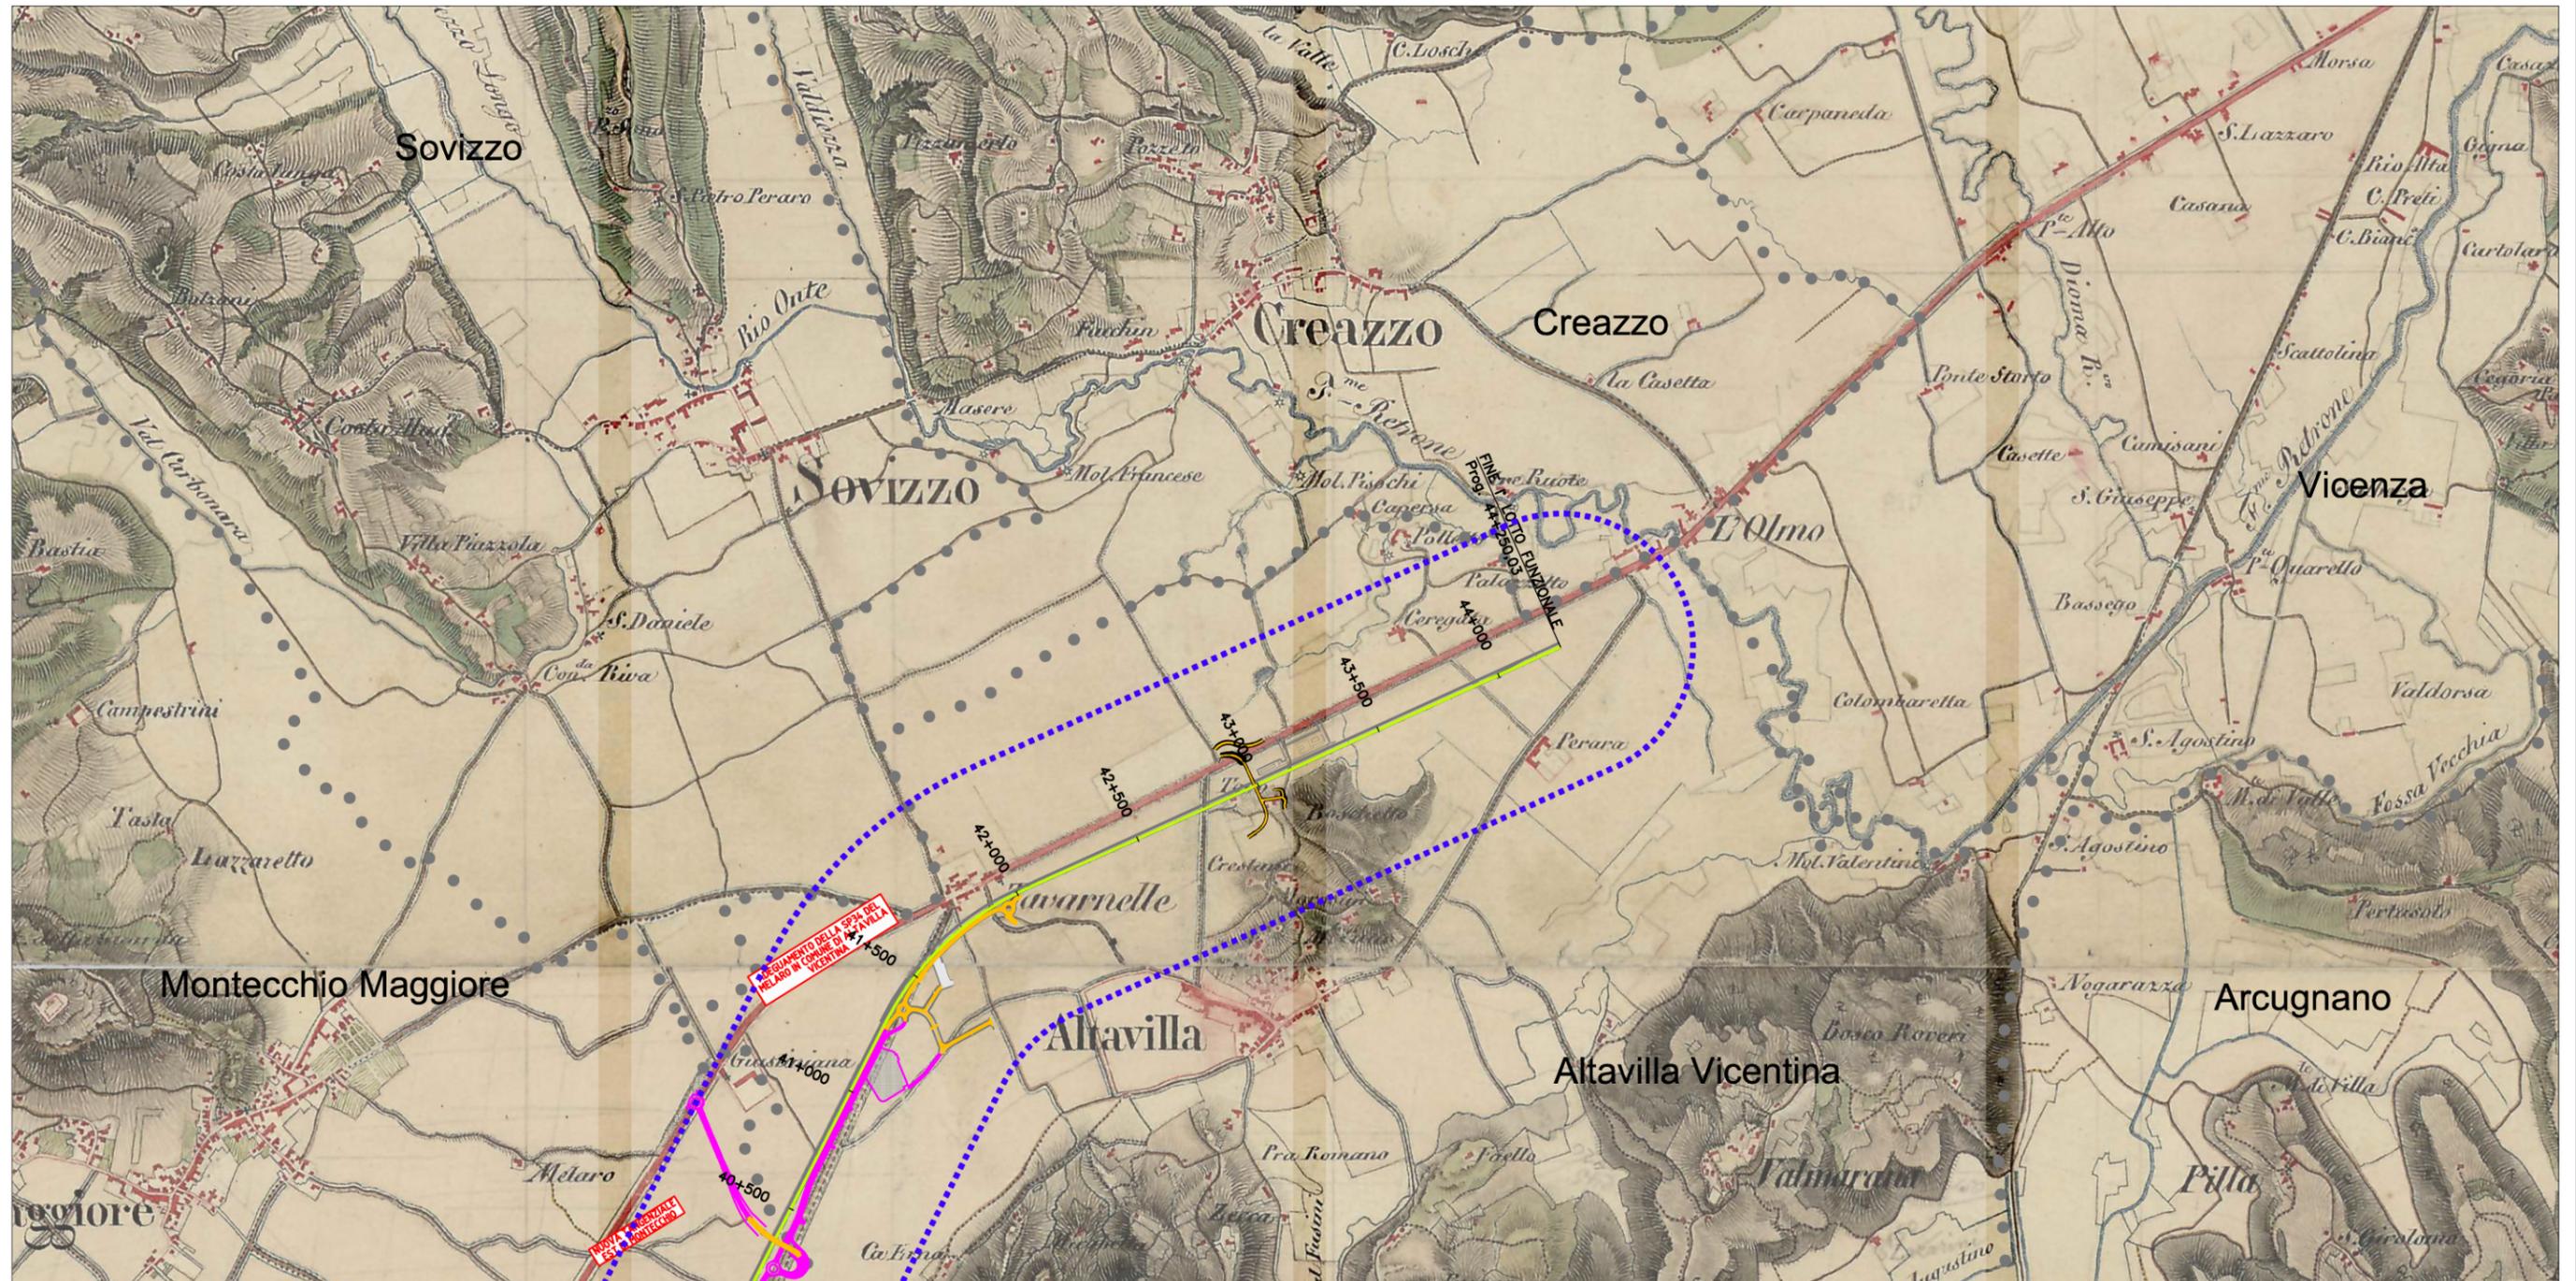


LEGENDA

● ● ● ● ● CONFINE PROVINCIALE

● ● ● ● ● CONFINE COMUNALE

ALTAVILLA NOME COMUNE

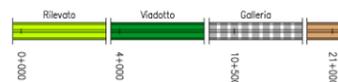

LINEA FERROVIARIA DI PROGETTO

OPERE COMPLEMENTARI AL PROGETTO

VIABILITA' DI PROGRAMMA



OPERE IDRAULICHE DI PROGETTO

